

Строительство зданий и сооружений на производственной площадке участка недр  
"Поле шахты Северный Маганак" ООО "Шахта №12"

Кемеровская область, г. Прокопьевск, земельный участок с кадастровым номером 42:32:0102006:2076

РАБОЧАЯ ДОКУМЕНТАЦИЯ

Внутриплощадочные инженерные сети  
Наружные сети водоснабжения и канализации

ШИФР: 1963914-ОП-НВК

| Изм. | № док. | Подп.                                                                               | Дата     |
|------|--------|-------------------------------------------------------------------------------------|----------|
| 1    | 60     |  | 23.11.23 |
| 2    | 63     |  | 14.12.23 |
| 3    | 03/24  |  | 11.01.24 |
|      |        |                                                                                     |          |

Директор

А.А. Шафиков

ГИП

Р.А. Шафиков

Кемерово 2023

Согласовано:

И.контр.

| Разрешение        |      | Обозначение                                                                        |                                                                                     |            |      |                            |                                                                                     |
|-------------------|------|------------------------------------------------------------------------------------|-------------------------------------------------------------------------------------|------------|------|----------------------------|-------------------------------------------------------------------------------------|
|                   |      |                                                                                    |                                                                                     |            |      |                            |                                                                                     |
| Изм.              | Лист | Содержание изменения                                                               | Код                                                                                 | Примечание |      |                            |                                                                                     |
| 1                 | 5    | 1963914-ОП-НВК<br>Изменен диаметр колодца 9/В1                                     |                                                                                     |            |      |                            |                                                                                     |
|                   | 5,1  | Изменены размеры колодца 9/В1                                                      |                                                                                     |            |      |                            |                                                                                     |
|                   | 42   | Корректировка колодца 9/В1                                                         |                                                                                     |            |      |                            |                                                                                     |
| 2                 | 5    | Изменены диаметры колодцев 1,2,3,6,8                                               |                                                                                     |            |      |                            |                                                                                     |
|                   | 5,1  | Изменены диаметры колодцев 1,2,3,6,8                                               |                                                                                     |            |      |                            |                                                                                     |
|                   | 6    | Изменены диаметры колодцев 1.1, 2                                                  |                                                                                     |            |      |                            |                                                                                     |
|                   | 6,1  | Изменены диаметры колодцев 1.1, 2                                                  |                                                                                     |            |      |                            |                                                                                     |
|                   | 39   | Изменено количество плит перекрытия и горловин                                     |                                                                                     |            |      |                            |                                                                                     |
|                   | 40   | Изменено количество плит перекрытия и горловин                                     |                                                                                     |            |      |                            |                                                                                     |
|                   | 42   | Изменено количество плит перекрытия и горловин. Колодцы В1 □1000 заменены на □1500 |                                                                                     |            |      |                            |                                                                                     |
|                   | 43   | Изменено количество плит перекрытия и горловин                                     |                                                                                     |            |      |                            |                                                                                     |
|                   | 44   | Изменено количество плит перекрытия и горловин                                     |                                                                                     |            |      |                            |                                                                                     |
| 3                 | 44   | Изменено количество колодцев                                                       |                                                                                     |            |      |                            |                                                                                     |
| 1963914-ОП-НВК.СО | 1    | 3                                                                                  |                                                                                     |            |      | Корректировка спецификации |                                                                                     |
|                   |      | 2                                                                                  |                                                                                     |            |      | 3                          | Корректировка спецификации                                                          |
|                   |      |                                                                                    |                                                                                     |            |      | 7                          | Корректировка спецификации                                                          |
|                   | 3    | 7                                                                                  |                                                                                     |            |      | Корректировка спецификации |                                                                                     |
|                   |      |                                                                                    |                                                                                     |            |      |                            |                                                                                     |
|                   | Утв. |                                                                                    |                                                                                     |            |      | Шафигов                    |  |
| ГИП               |      | Шафигов                                                                            |  | 11.01.24   |      |                            |                                                                                     |
| Составил          |      | Шафигов                                                                            |  | 11.01.24   |      |                            |                                                                                     |
| Изм.внес          |      | Солонин                                                                            |  | 11.01.24   |      |                            |                                                                                     |
|                   |      |                                                                                    |                                                                                     |            | Лист | Листов                     |                                                                                     |
|                   |      |                                                                                    |                                                                                     |            | 1    | 1                          |                                                                                     |

| Ведомость рабочих чертежей основного комплекта |                                                                                    |            |
|------------------------------------------------|------------------------------------------------------------------------------------|------------|
| Лист                                           | Наименование                                                                       | Примечание |
| 1                                              | Общие данные (начало)                                                              |            |
| 1.1                                            | Общие данные (окончание)                                                           |            |
| 2                                              | План сетей М1:1000                                                                 |            |
| 3                                              | Принципиальная схема внутриплощадочной системы хозяйственно-бытовой канализации    |            |
| 4                                              | Принципиальная схема внутриплощадочной системы ливневой канализации                |            |
| 5                                              | Принципиальная схема внутриплощадочной системы хозяйственно-бытового водоснабжения |            |
| 5.1                                            | Схемы колодцев сети В1                                                             |            |
| 6                                              | Принципиальная схема внутриплощадочной системы противопожарного водоснабжения      |            |
| 6.1                                            | Схемы колодцев 1-10/В2, ПГ1-ПГ11                                                   |            |
| 7                                              | Продольный профиль сети К1 (начало)                                                |            |
| 8                                              | Продольный профиль сети К1 (продолжение)                                           |            |
| 9                                              | Продольный профиль сети К1 (продолжение)                                           |            |
| 10                                             | Продольный профиль сети К1 (продолжение)                                           |            |
| 11                                             | Продольный профиль сети К1 (продолжение)                                           |            |
| 12                                             | Продольный профиль сети К1 (продолжение)                                           |            |
| 13                                             | Продольный профиль сети К1 (окончание)                                             |            |
| 14                                             | Продольный профиль сети В1 (начало)                                                |            |
| 15                                             | Продольный профиль сети В1 (продолжение)                                           |            |
| 16                                             | Продольный профиль сети В1 (продолжение)                                           |            |
| 17                                             | Продольный профиль сети В1 (продолжение)                                           |            |
| 18                                             | Продольный профиль сети В1 (продолжение)                                           |            |
| 19                                             | Продольный профиль сети В1 (продолжение)                                           |            |
| 20                                             | Продольный профиль сети В1 (продолжение)                                           |            |
| 21                                             | Продольный профиль сети В1 (окончание)                                             |            |
| 22                                             | Продольный профиль сети К2 (начало)                                                |            |
| 23                                             | Продольный профиль сети К2 (окончание)                                             |            |
| 24                                             | Продольный профиль сети В2 (начало)                                                |            |
| 25                                             | Продольный профиль сети В2 (продолжение)                                           |            |
| 26                                             | Продольный профиль сети В2 (продолжение)                                           |            |
| 27                                             | Продольный профиль сети В2 (продолжение)                                           |            |
| 28                                             | Продольный профиль сети В2 (продолжение)                                           |            |
| 29                                             | Продольный профиль сети В2 (продолжение)                                           |            |

|      |         |      |       |       |      |   |   |                       |
|------|---------|------|-------|-------|------|---|---|-----------------------|
| Изм. | Кол.уч. | Лист | № док | Подп. | Дата | 1963914–ОП–НВК                                                                                            | Строительство зданий и сооружений на производственной площадке участка недр «Поле шахты Северный Маганак» ООО «Шахта №12». | Общие данные (начало) |
|      |         |      |       |       |      |   |   |                       |
|      |         |      |       |       |      | Кемеровская область – Кузбасс, г. Прокопьевск, земельный участок с кадастровым номером 42:32:0102006:2076 |   |                       |
|      |         |      |       |       |      |   |   |                       |

|    |                                          |  |
|----|------------------------------------------|--|
| 30 | Продольный профиль сети В2 (продолжение) |  |
| 31 | Продольный профиль сети В2 (продолжение) |  |
| 32 | Продольный профиль сети В2 (продолжение) |  |
| 33 | Продольный профиль сети В2 (продолжение) |  |
| 34 | Продольный профиль сети В2 (продолжение) |  |
| 35 | Продольный профиль сети В2 (продолжение) |  |
| 36 | Продольный профиль сети В2 (продолжение) |  |
| 37 | Разрезы 1-1, 2-2, 3-3, 4-4               |  |
| 38 | Разрезы 5-5, 6-6, 7-7, 8-8, 9-9          |  |
| 39 | Таблица колодцев К1 (начало)             |  |
| 40 | Таблица колодцев К1 (окончание)          |  |
| 41 | Таблица колодцев К2                      |  |
| 42 | Таблица колодцев В1                      |  |
| 43 | Таблица колодцев В2 (начало)             |  |
| 44 | Таблица колодцев В2 (окончание)          |  |

Основные показатели сетей НВК

| Наименование системы | Расчетный расход |      |     | Примечание |
|----------------------|------------------|------|-----|------------|
|                      | м³/сут           | м³/ч | л/с |            |
| В1                   |                  |      |     |            |
| В2                   |                  |      |     |            |
| К1                   |                  |      |     |            |
| К2                   |                  |      |     |            |


Ведомость ссылочных и прилагаемых документов

| Обозначение            | Наименование                                                          | Примечание |
|------------------------|-----------------------------------------------------------------------|------------|
|                        | Ссылочные документы                                                   |            |
| ТПР 901-09-11.84       | Колодцы водопроводные                                                 |            |
| ТПР 902-09-22.84       | Колодцы канализационные                                               |            |
| Серия 3.900.1-14       | Изделия железобетонные для круглых колодцев водопровода и канализации |            |
| ГОСТ 18 5 9 9 -2 0 0 1 | Трубы напорные из полиэтилена                                         |            |
|                        | Прилагаемые документы                                                 |            |
| 1963914–ОП–НВК.СО      | Спецификация оборудования, изделий и материалов                       |            |


|             |         |                                                                                       |      |        |      |   |
|-------------|---------|---------------------------------------------------------------------------------------|------|--------|------|---|
| ГИП         | Шафигов |  | 2023 | Стадия | Лист |  <b>КВАРЦ</b><br>АРХИТЕКТУРНО-СТРОИТЕЛЬНОЕ ПРОЕКТИРОВАНИЕ |
| Н. контроль | Широких |  |      | Р      | 1    |   |
| Проверил    | Шафигов |  |      |        |      |   |
| Разработал  | Солонин |  |      |        |      |   |

Общие указания

1. Рабочая документация разработана на основании задания на проектирование и проектной документации.
2. Рабочая документация соответствует заданию на проектирование, техническим условиям, требованиям действующих технических регламентов, стандартов, сводов правил, других документов, содержащих установленные требования.
3. Основные нормативные документы, содержащие требования к техническим решениям, и дальнейшему производству работ: СП 31.133330.2021 "Водоснабжение. Наружные сети и сооружения"; СП 32.13330.2018 "Канализация. Наружные сети и сооружения"; СП 30.13330.2020 "Внутренний водопровод и канализация зданий"; СП 42.13330.2016 "Градостроительство. Планировка и застройка городских и сельских поселений"; СП 18.13330.2019 "Генеральные планы промышленных предприятий"; СП 8.13130.2020 "Системы противопожарной защиты. Источники наружного противопожарного водоснабжения"; СП 40-102-2000 "Проектирование и монтаж трубопроводов систем водоснабжения и канализации из полимерных материалов"; СП 48.13330.2019 "Организация строительства".
4. В разрезе исследуемого участка выделены следующие инженерно-геологические элементы:
- ИГЭ 1 - насыпной щебенистый грунт.
  - ИГЭ 2 - суглинок просадочный твердый - светло-бурый, бурый, легкий пылеватый, среднепросадочный, с прожилками карбонатов, объединяет суглинки твердые и полутвердые, слабопросадочные, среднепросадочные и сильнопросадочные.
  - ИГЭ 3а - суглинок полутвердый - бурый, светло-бурый, с редкими прожилками карбонатов, легкий пылеватый, объединяет суглинки легкие и тяжелые, твердые и полутвердые.
  - ИГЭ 3б - суглинок тугопластичный - бурый, ожелезнённый, легкий пылеватый, объединяет суглинки легкие и тяжелые.
  - ИГЭ 3в - суглинок мягкопластичный - бурый, ожелезнённый, легкий пылеватый, объединяет суглинки легкие и тяжелые.
  - ИГЭ 4 - суглинок дресвяный полутвёрдый.
  - ИГЭ 5- скальный грунт - песчаник.
5. При устройстве подземных сетей подлежат освидетельствованию, с составлением соответствующих актов, следующие виды работ: устройство оснований под трубопроводы и колодцы, монтаж трубопроводов, монтаж колодцев, выполнение гидроизоляции наружных поверхностей колодцев, обратная засыпка.
6. При устройстве напорного трубопровода хозяйственно-бытового водоснабжения (В1) и противопожарного трубопровода (В2) применяются трубы полиэтиленовые ПЭ100 SDR13,6 по ГОСТ 18599-2001. При устройстве самотечного трубопровода ливневой канализации (К2) и хоз-бытовой канализации (К1) применяются трубы полиэтиленовые ПЭ100 SDR17 по ГОСТ 18599-2001.
7. Колодцы предусматриваются по ТПР 902-09-22.84 "Колодцы канализационные" и ТПР 901-09-11.84 "Колодцы водопроводные" из сборных железобетонных элементов по серии 3.900.1-14.
8. Обратная засыпка трубопроводов предусматривается грунтом, не содержащим крупных включений, с повышенной степенью уплотнения. При засыпке трубопроводов над верхом трубы обязательно устройство защитного слоя из песчаного или мягкого местного грунта толщиной не менее 30 см, не содержащего твердых включений. На дне траншеи перед укладкой труб предусматривается постель из песка толщиной не менее 10 см. Величину откоса траншеи допускается принимать в соответствии с проектом производства работ.
9. При пересечении проездов для передвижения крупногабаритных самосвалов трубопроводы прокладываются в футлярах из стальных труб по ГОСТ 10704-91. В местах пересечения хоз-бытового и канализационного трубопроводов предусмотрены футляры из полиэтилена ПЭ100 SDR17.
10. Железобетонные элементы колодцев приняты по ГОСТ 8020-2016. Класс бетона по прочности В 25, по морозостойкости F100, по водонепроницаемости W6. Сборные железобетонные элементы устанавливаются на слой цементно-песчаного раствора марки 100 толщиной 10 мм.
11. Поверхность стен, перекрытий колодца гидроизолируются битумной мастикой МБР-65 в два слоя. Поверхности лестниц, стальных элементов покрыть группой лакокрасочного покрытия II: органосиликатной композиций ОС-12-03 по ТУ 84-725-78, предварительно очистив металл (степень очистки 2 по ГОСТ 9.402-2004) и обезжиров. Общая толщина антикоррозионного покрытия 160 мкм, в местах сварки 190 мкм.
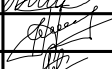
| Изм. | Кол.уч. | Лист | № док | Подп. | Дата | 1963914– ОП– НВК                                                                                          | Строительство зданий и сооружений на производственной площадке участка недр «Поле шахты Северный Маганак» ООО «Шахта №12». | ГИП         | Шафигов |  | 2023 | Стадия | Лист | <br><b>КВАРЦ</b><br>АРХИТЕКТУРНО-СТРОИТЕЛЬНОЕ ПРОЕКТИРОВАНИЕ |
|------|---------|------|-------|-------|------|---|---|-------------|---------|---------------------------------------------------------------------------------------|------|--------|------|---|
|      |         |      |       |       |      |   |   | Н. контроль | Широких |  |      |        |      |   |
|      |         |      |       |       |      | Кемеровская область – Кузбасс, г. Прокопьевск, земельный участок с кадастровым номером 42:32:0102006:2076 | Общие данные (окончание)                                                                                                   | Проверил    | Шафигов |  |      | Р      | 1.1  |   |
|      |         |      |       |       |      |   |   | Разработал  | Солонин |  |      |        |      |   |



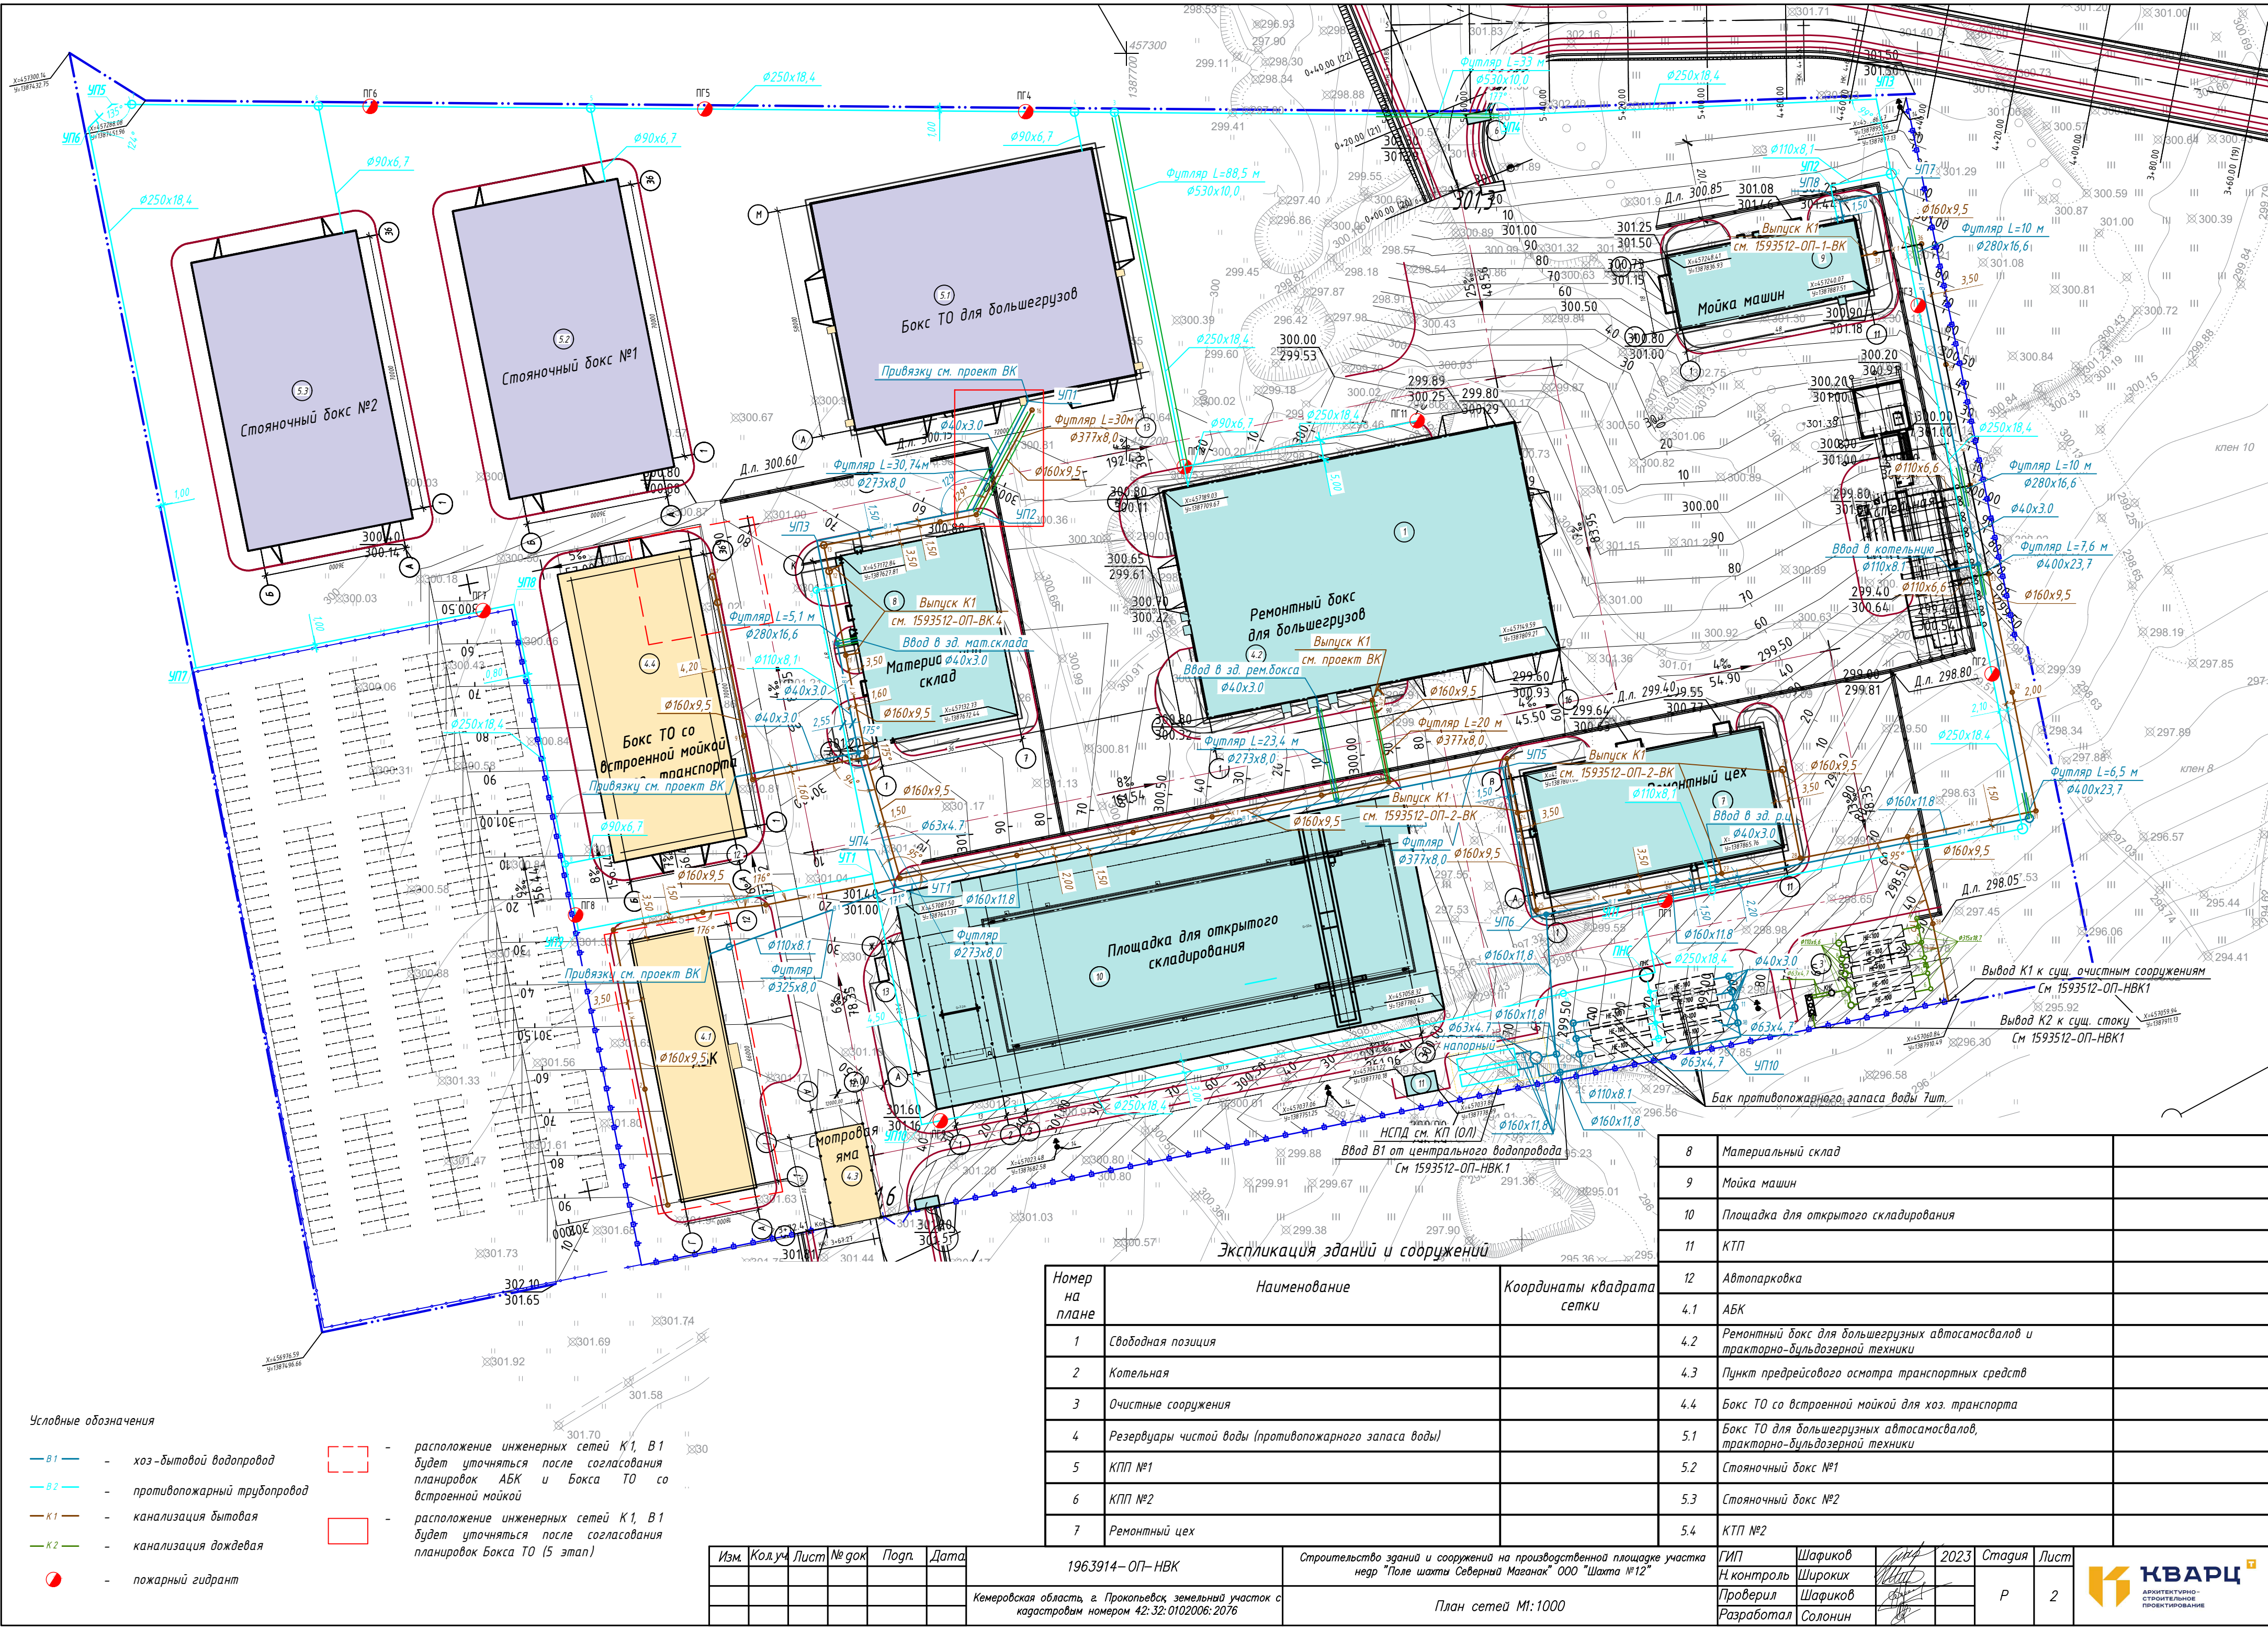

- Условные обозначения
- В1 - хозяйственно-бытовой водопровод
  - В2 - противопожарный трубопровод
  - К1 - канализация бытовая
  - К2 - канализация дождевая
  - - пожарный гидрант


- расположение инженерных сетей К1, В1 будет уточняться после согласования планировок АБК и Бокса ТО со встроенной мойкой
- расположение инженерных сетей К1, В1 будет уточняться после согласования планировок Бокса ТО (5 этап)

| Номер на плане | Наименование                                          | Координаты квадрата сетки |
|----------------|-------------------------------------------------------|---------------------------|
| 1              | Свободная позиция                                     |                           |
| 2              | Котельная                                             |                           |
| 3              | Очистные сооружения                                   |                           |
| 4              | Резервуары чистой воды (противопожарного запаса воды) |                           |
| 5              | КПП №1                                                |                           |
| 6              | КПП №2                                                |                           |
| 7              | Ремонтный цех                                         |                           |

|     |                                                                                  |
|-----|----------------------------------------------------------------------------------|
| 8   | Материальный склад                                                               |
| 9   | Мойка машин                                                                      |
| 10  | Площадка для открытого складирования                                             |
| 11  | КТП                                                                              |
| 12  | Автопарковка                                                                     |
| 4.1 | АБК                                                                              |
| 4.2 | Ремонтный бокс для большегрузных автосамосвалов и тракторно-бульдозерной техники |
| 4.3 | Пункт предрейсового осмотра транспортных средств                                 |
| 4.4 | Бокс ТО со встроенной мойкой для хоз. транспорта                                 |
| 5.1 | Бокс ТО для большегрузных автосамосвалов, тракторно-бульдозерной техники         |
| 5.2 | Стояночный бокс №1                                                               |
| 5.3 | Стояночный бокс №2                                                               |
| 5.4 | КТП №2                                                                           |




Принципиальная схема внутриплощадочной системы хозяйственно-бытовой канализации

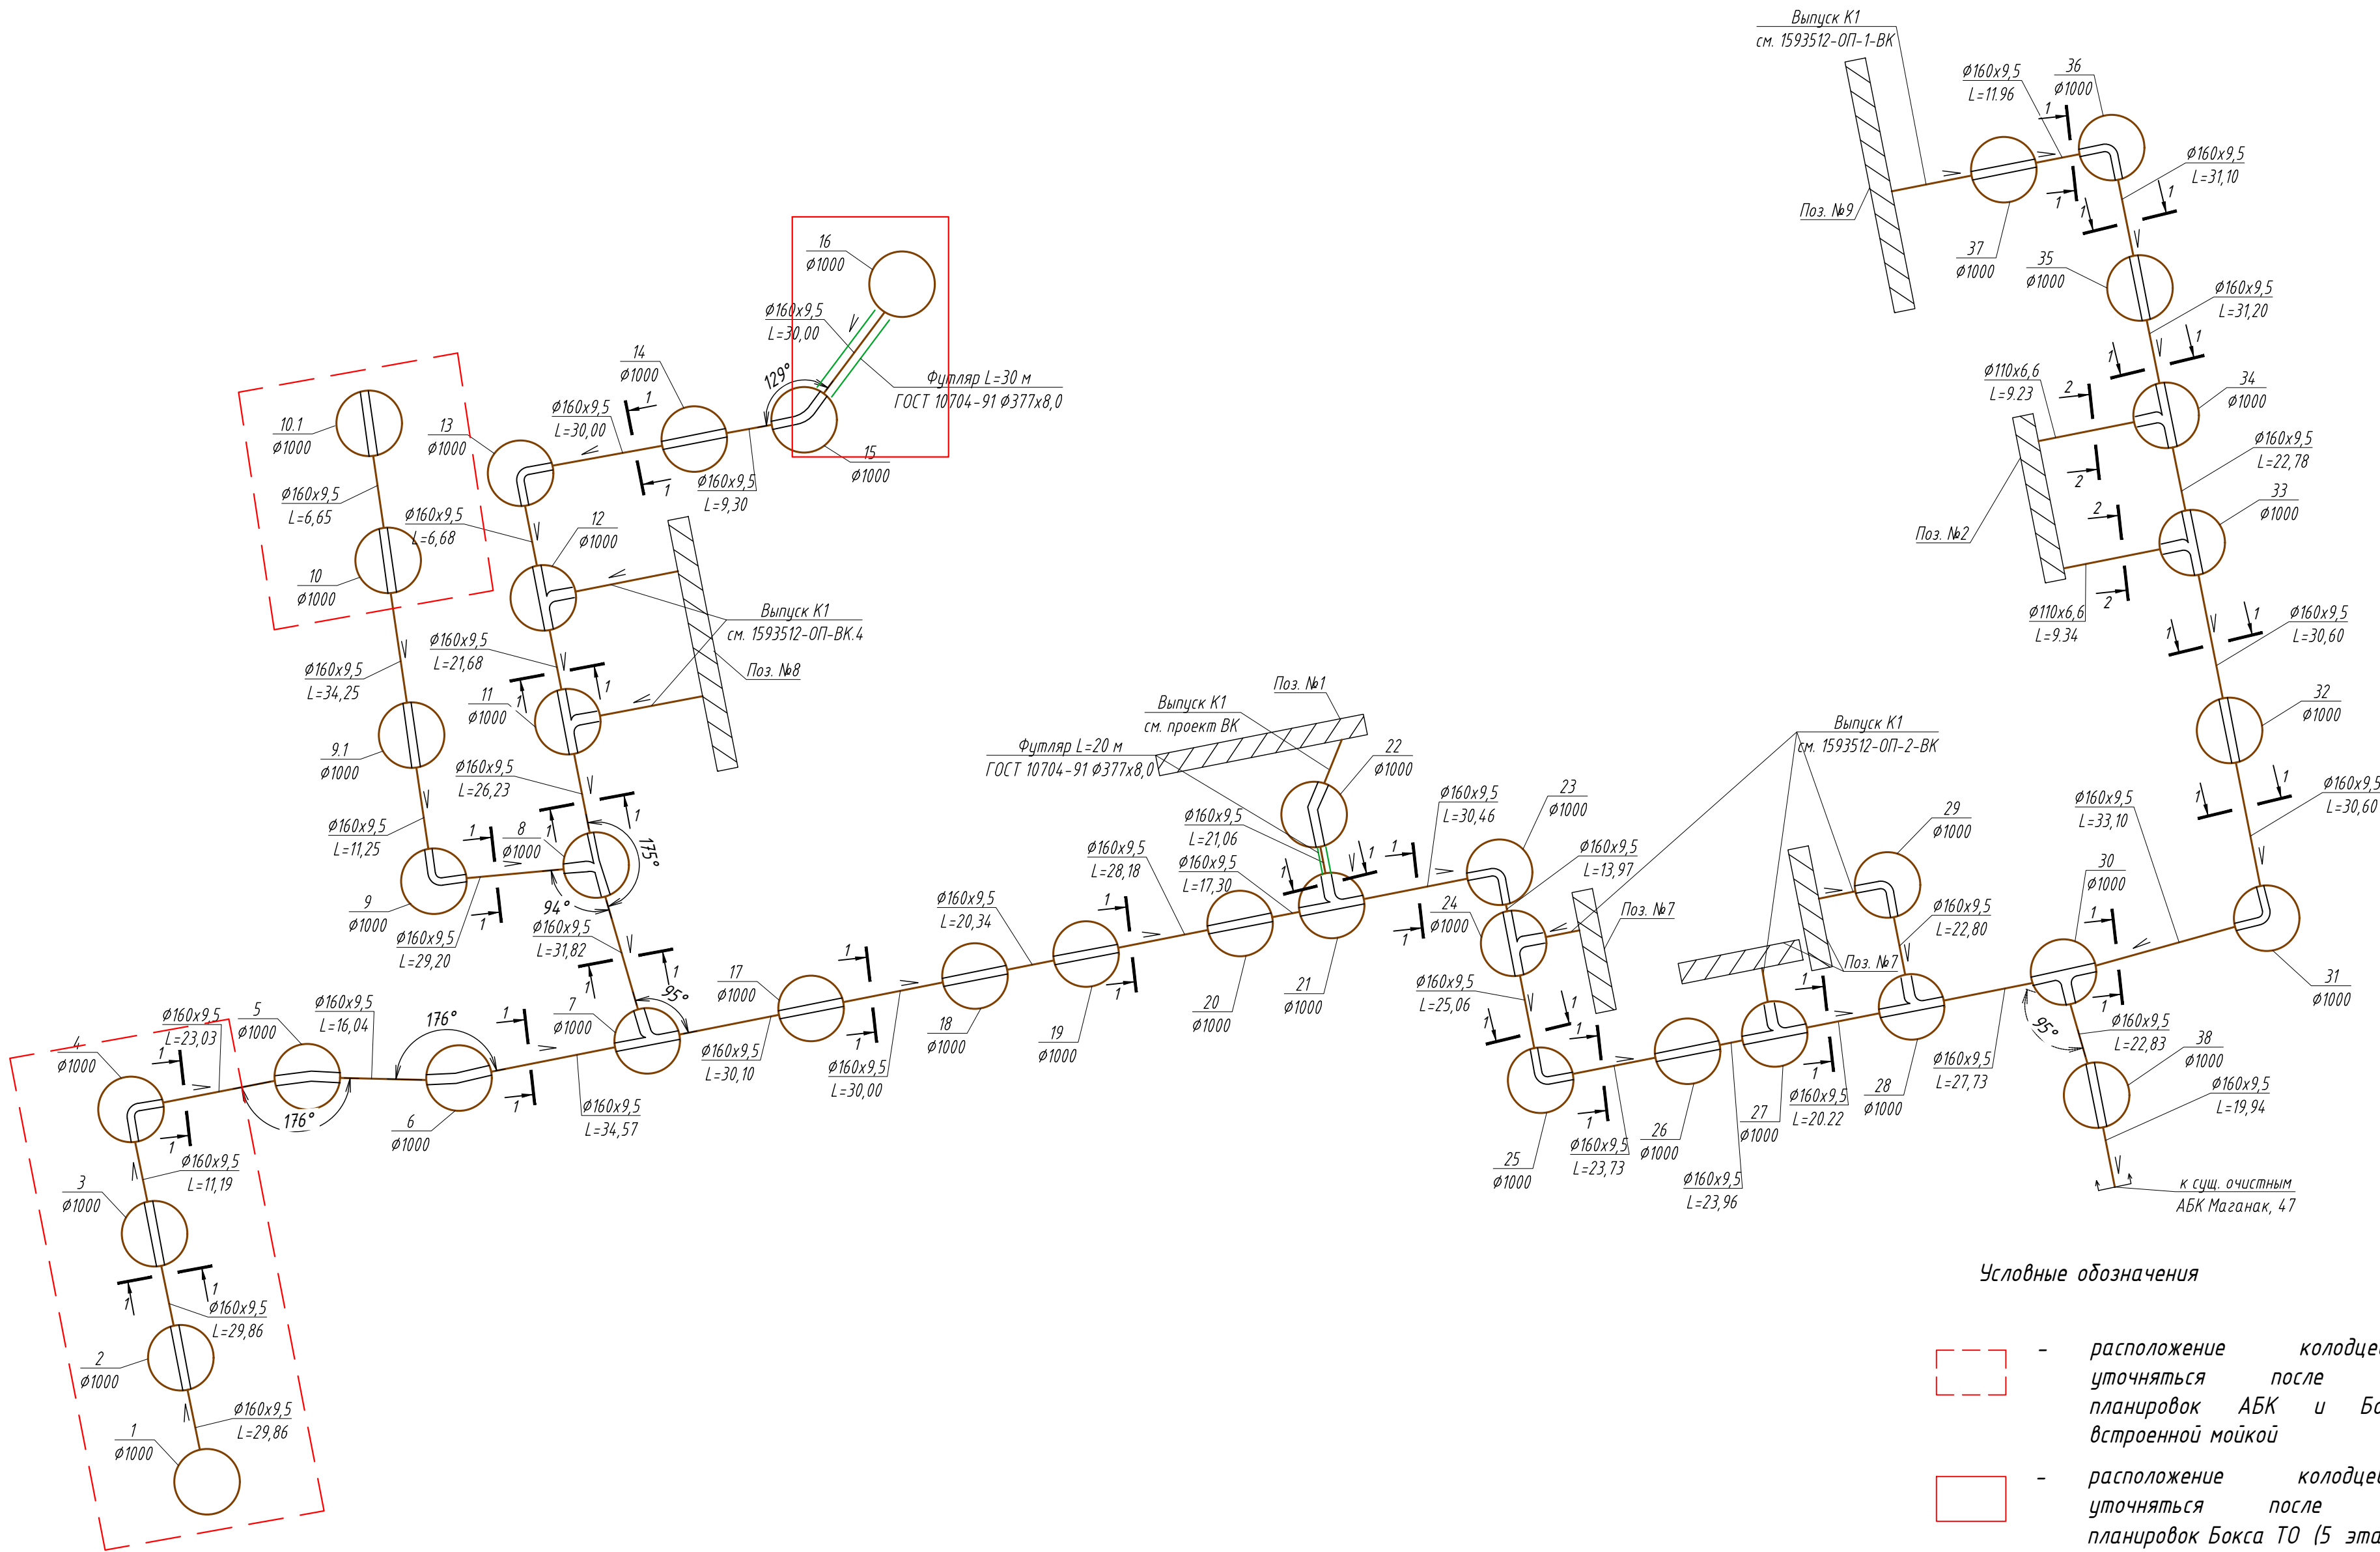


|      |         |      |        |       |       |   |   |             |         |      |        |      |                                                                                       |
|------|---------|------|--------|-------|-------|---|---|-------------|---------|------|--------|------|---------------------------------------------------------------------------------------|
| Изм. | Кол.уч. | Лист | № док. | Подп. | Дата. | 1963914-ОП-НВК                                                                                            | Строительство зданий и сооружений на производственной площадке участка недр «Поле шахты Северный Маганак» ООО «Шахта №12». | ГИП         | Шафигов | 2023 | Стадия | Лист |  |
|      |         |      |        |       |       |   |   | Н. контроль | Широких |      |        |      |                                                                                       |
|      |         |      |        |       |       | Кемеровская область – Кузбасс, г. Прокопьевск, земельный участок с кадастровым номером 42:32:0102006:2076 | Принципиальная схема внутриплощадочной системы хозяйственно-бытовой канализации                                            | Проверил    | Шафигов |      | Р      | 3    |                                                                                       |
|      |         |      |        |       |       |   |   | Разработал  | Солонин |      |        |      |                                                                                       |

Принципиальная схема внутриплощадочной системы ливневой канализации

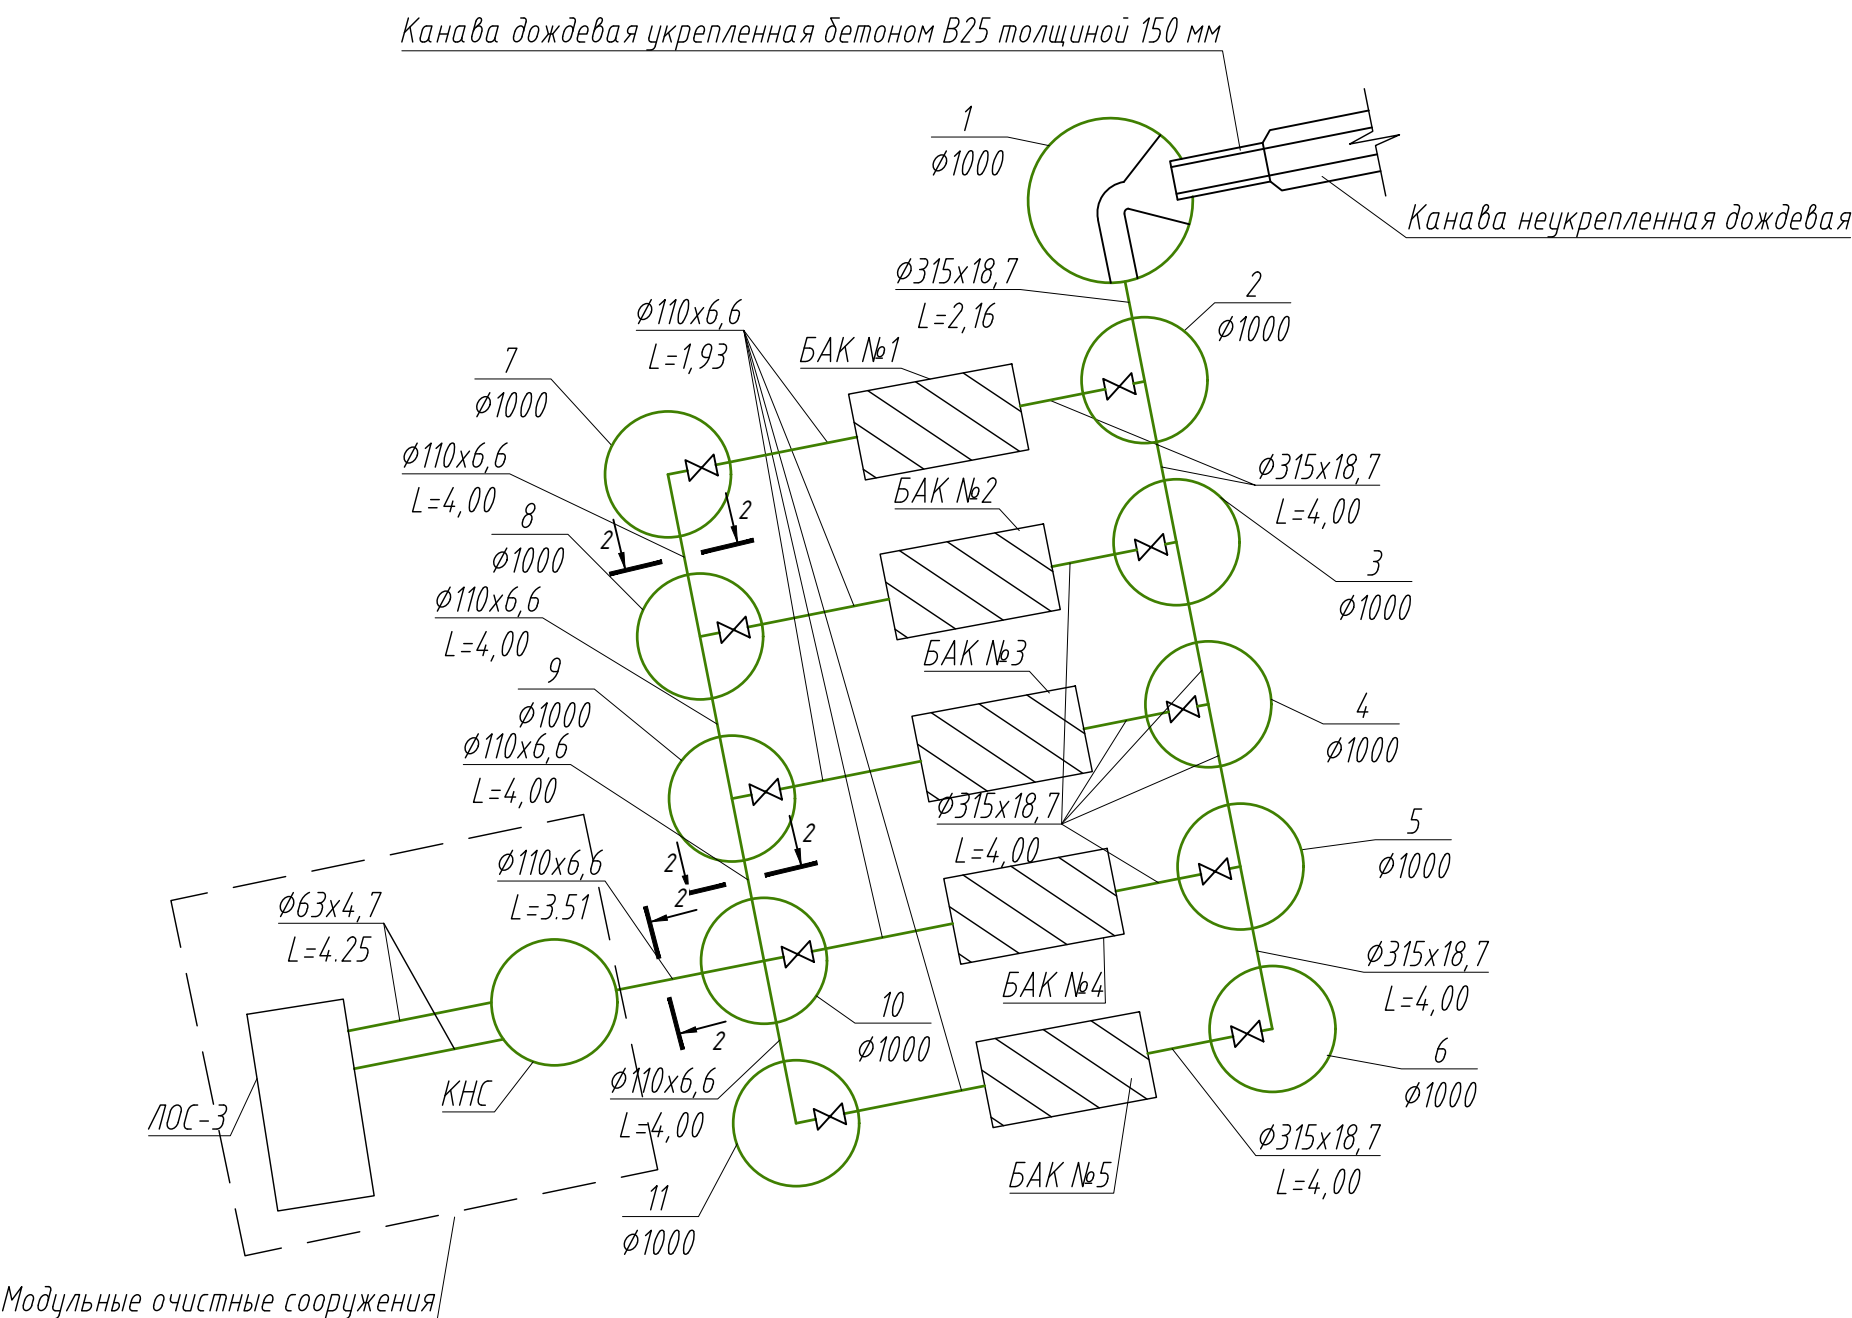


|      |         |      |        |       |       |   |   |             |         |      |        |      |                                                                                       |
|------|---------|------|--------|-------|-------|---|---|-------------|---------|------|--------|------|---------------------------------------------------------------------------------------|
| Изм. | Кол.уч. | Лист | № док. | Подп. | Дата. | 1963914–ОП–НВК                                                                                            | Строительство зданий и сооружений на производственной площадке участка недр «Поле шахты Северный Маганак» ООО «Шахта №12». | ГИП         | Шафиков | 2023 | Стадия | Лист |  |
|      |         |      |        |       |       |   |   | Н. контроль | Широких |      |        |      |                                                                                       |
|      |         |      |        |       |       | Кемеровская область – Кузбасс, г. Прокопьевск, земельный участок с кадастровым номером 42:32:0102006:2076 | Принципиальная схема внутриплощадочной системы ливневой канализации                                                        | Проверил    | Шафиков |      | P      | 4    |                                                                                       |
|      |         |      |        |       |       |   |   | Разработал  | Солонин |      |        |      |                                                                                       |

# Принципиальная схема системы хозяйственно-бытового водоснабжения

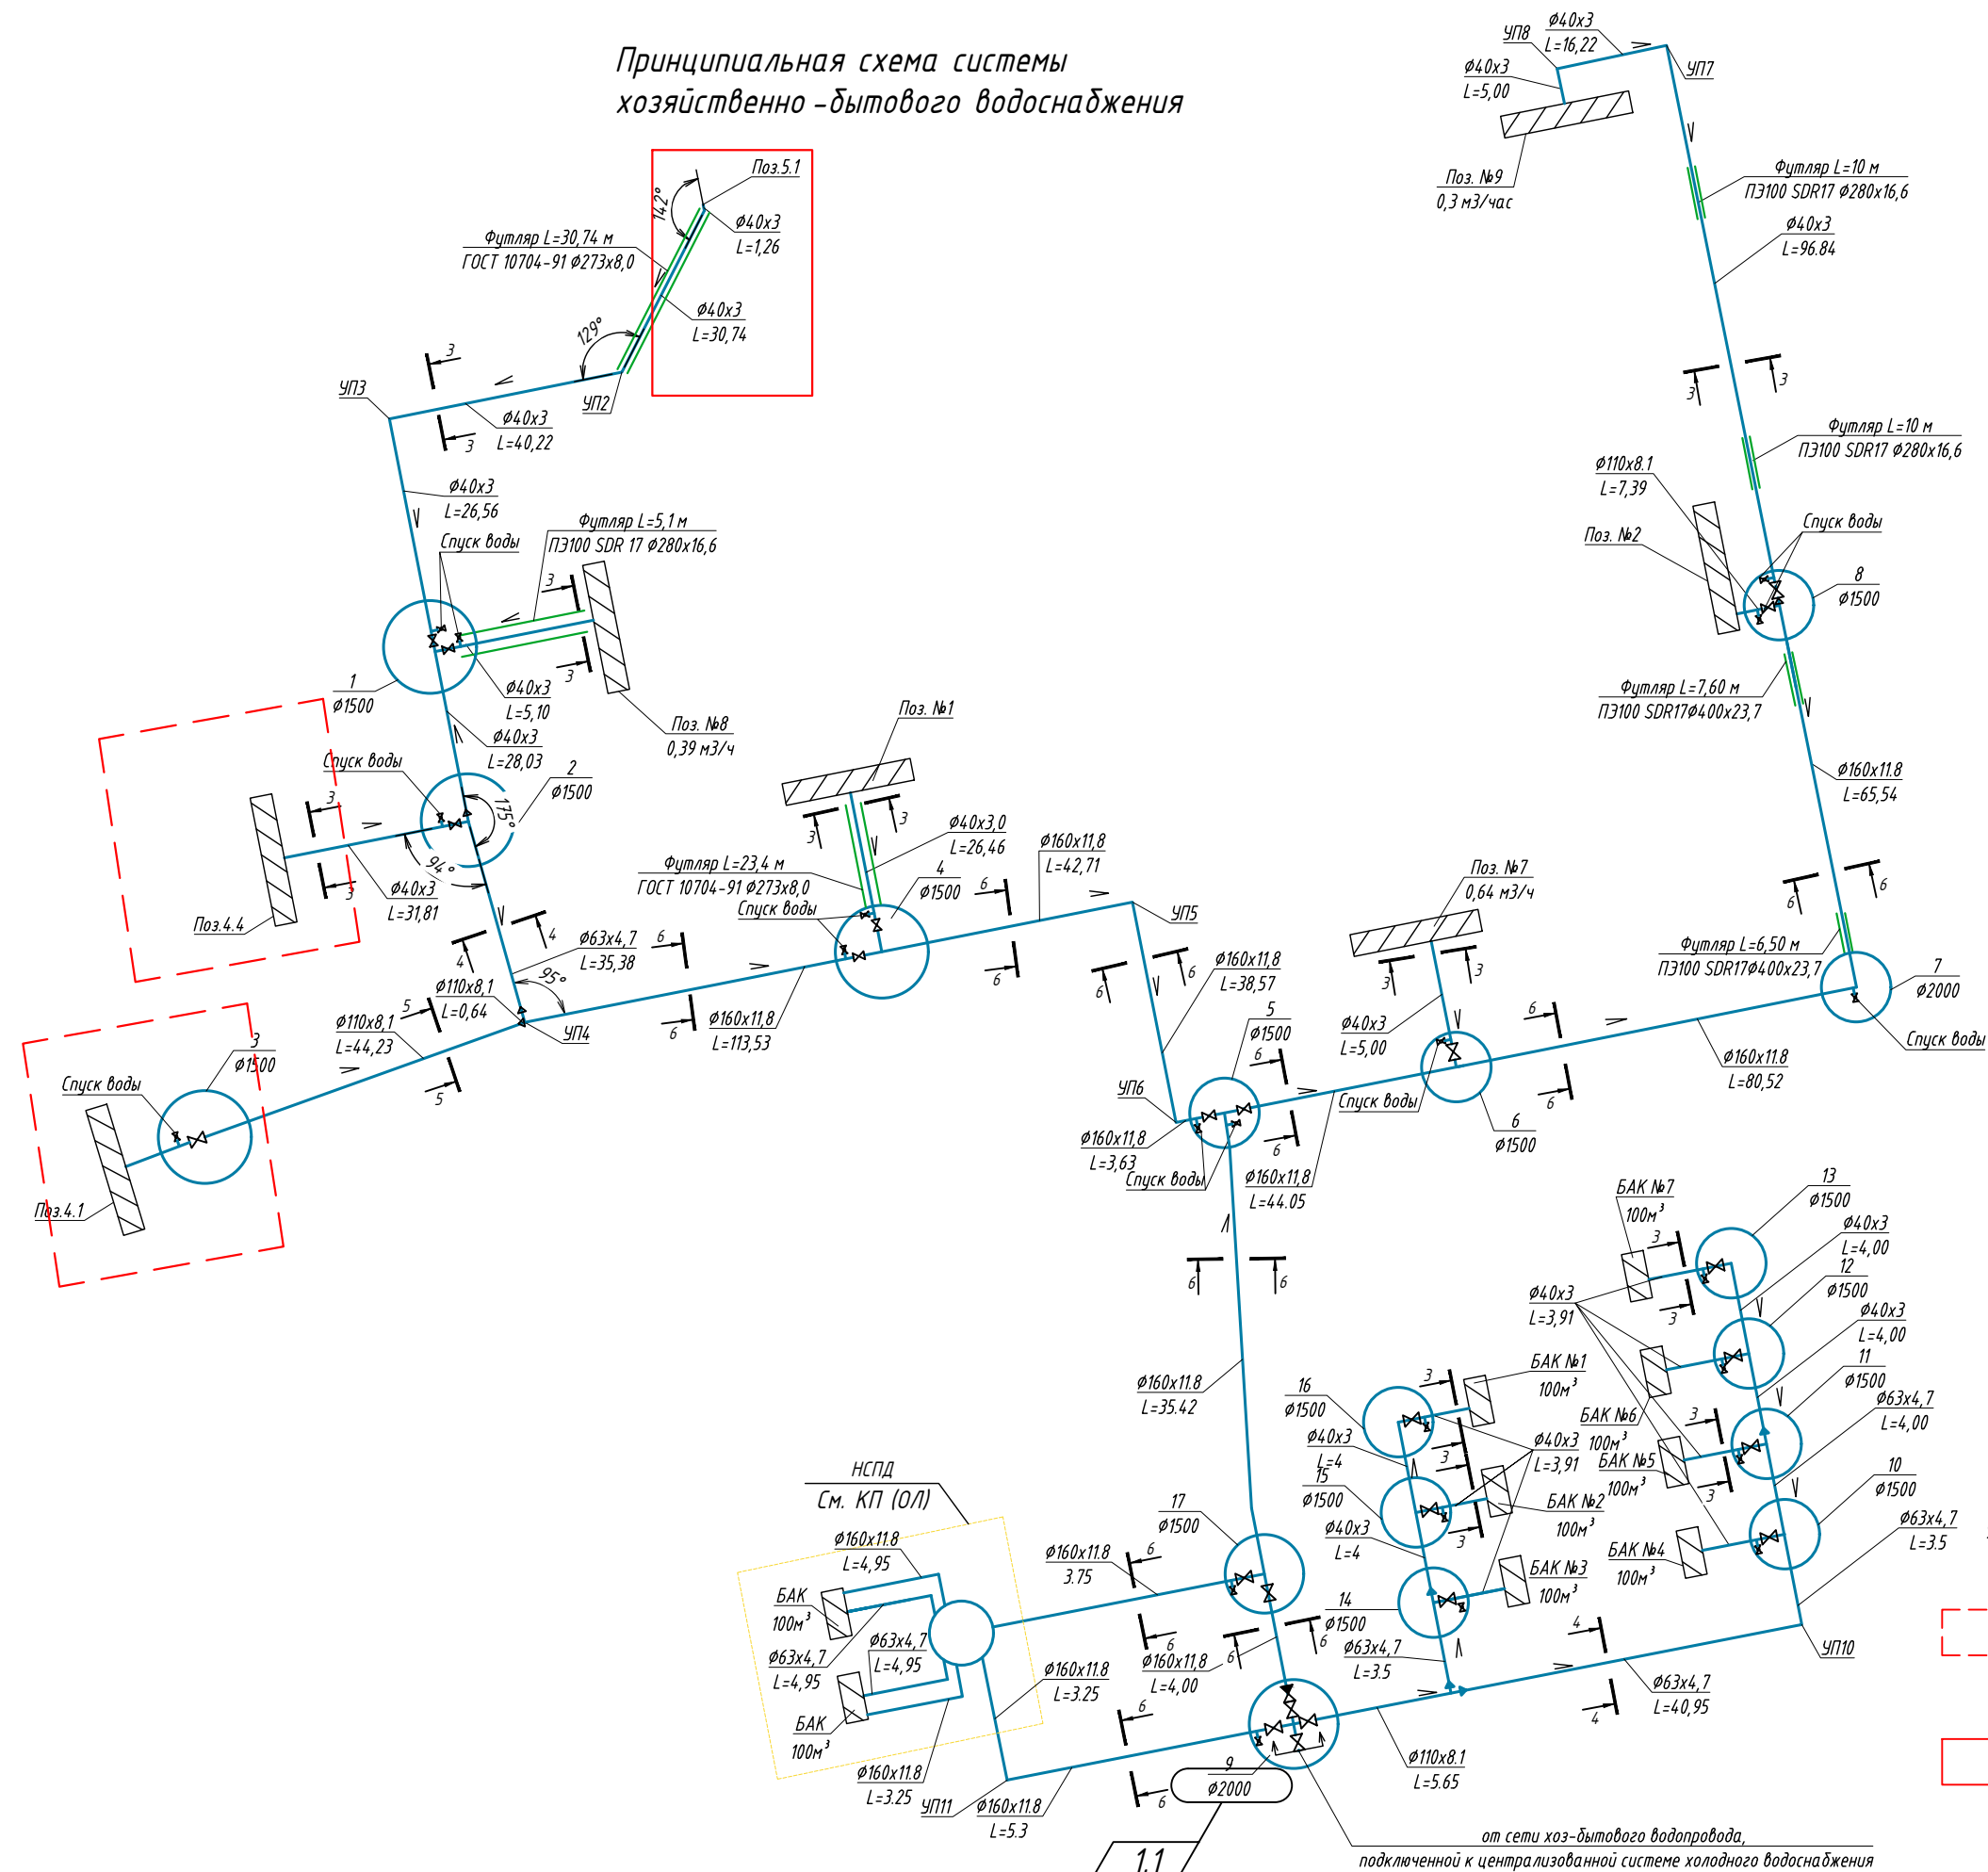

|      |         |      |        |       |          |   |   |             |         |      |        |      |  |
|------|---------|------|--------|-------|----------|---|---|-------------|---------|------|--------|------|--|
| Изм. | Кол.уч. | Лист | № док. | Подп. | Дата     | 1963914-ОП-НВК                                                                                            | Строительство зданий и сооружений на производственной площадке участка недр «Поле шахты Северный Маганак» ООО «Шахта №12». | ГИП         | Шафигов | 2023 | Стадия | Лист |  |
| 1    | 1       | изм. | 60     |       | 23.11.23 |   |   | Н. контроль | Широких |      |        |      |  |
| 2    | -       | зам. | 63     |       | 14.12.23 | Кемеровская область - Кузбасс, г. Прокопьевск, земельный участок с кадастровым номером 42:32:0102006:2076 | Принципиальная схема внутриплощадочной системы хозяйственно-бытового водоснабжения                                         | Проверил    | Шафигов |      | Р      | 5    |  |
|      |         |      |        |       |          |   |   | Разработал  | Солонин |      |        |      |  |



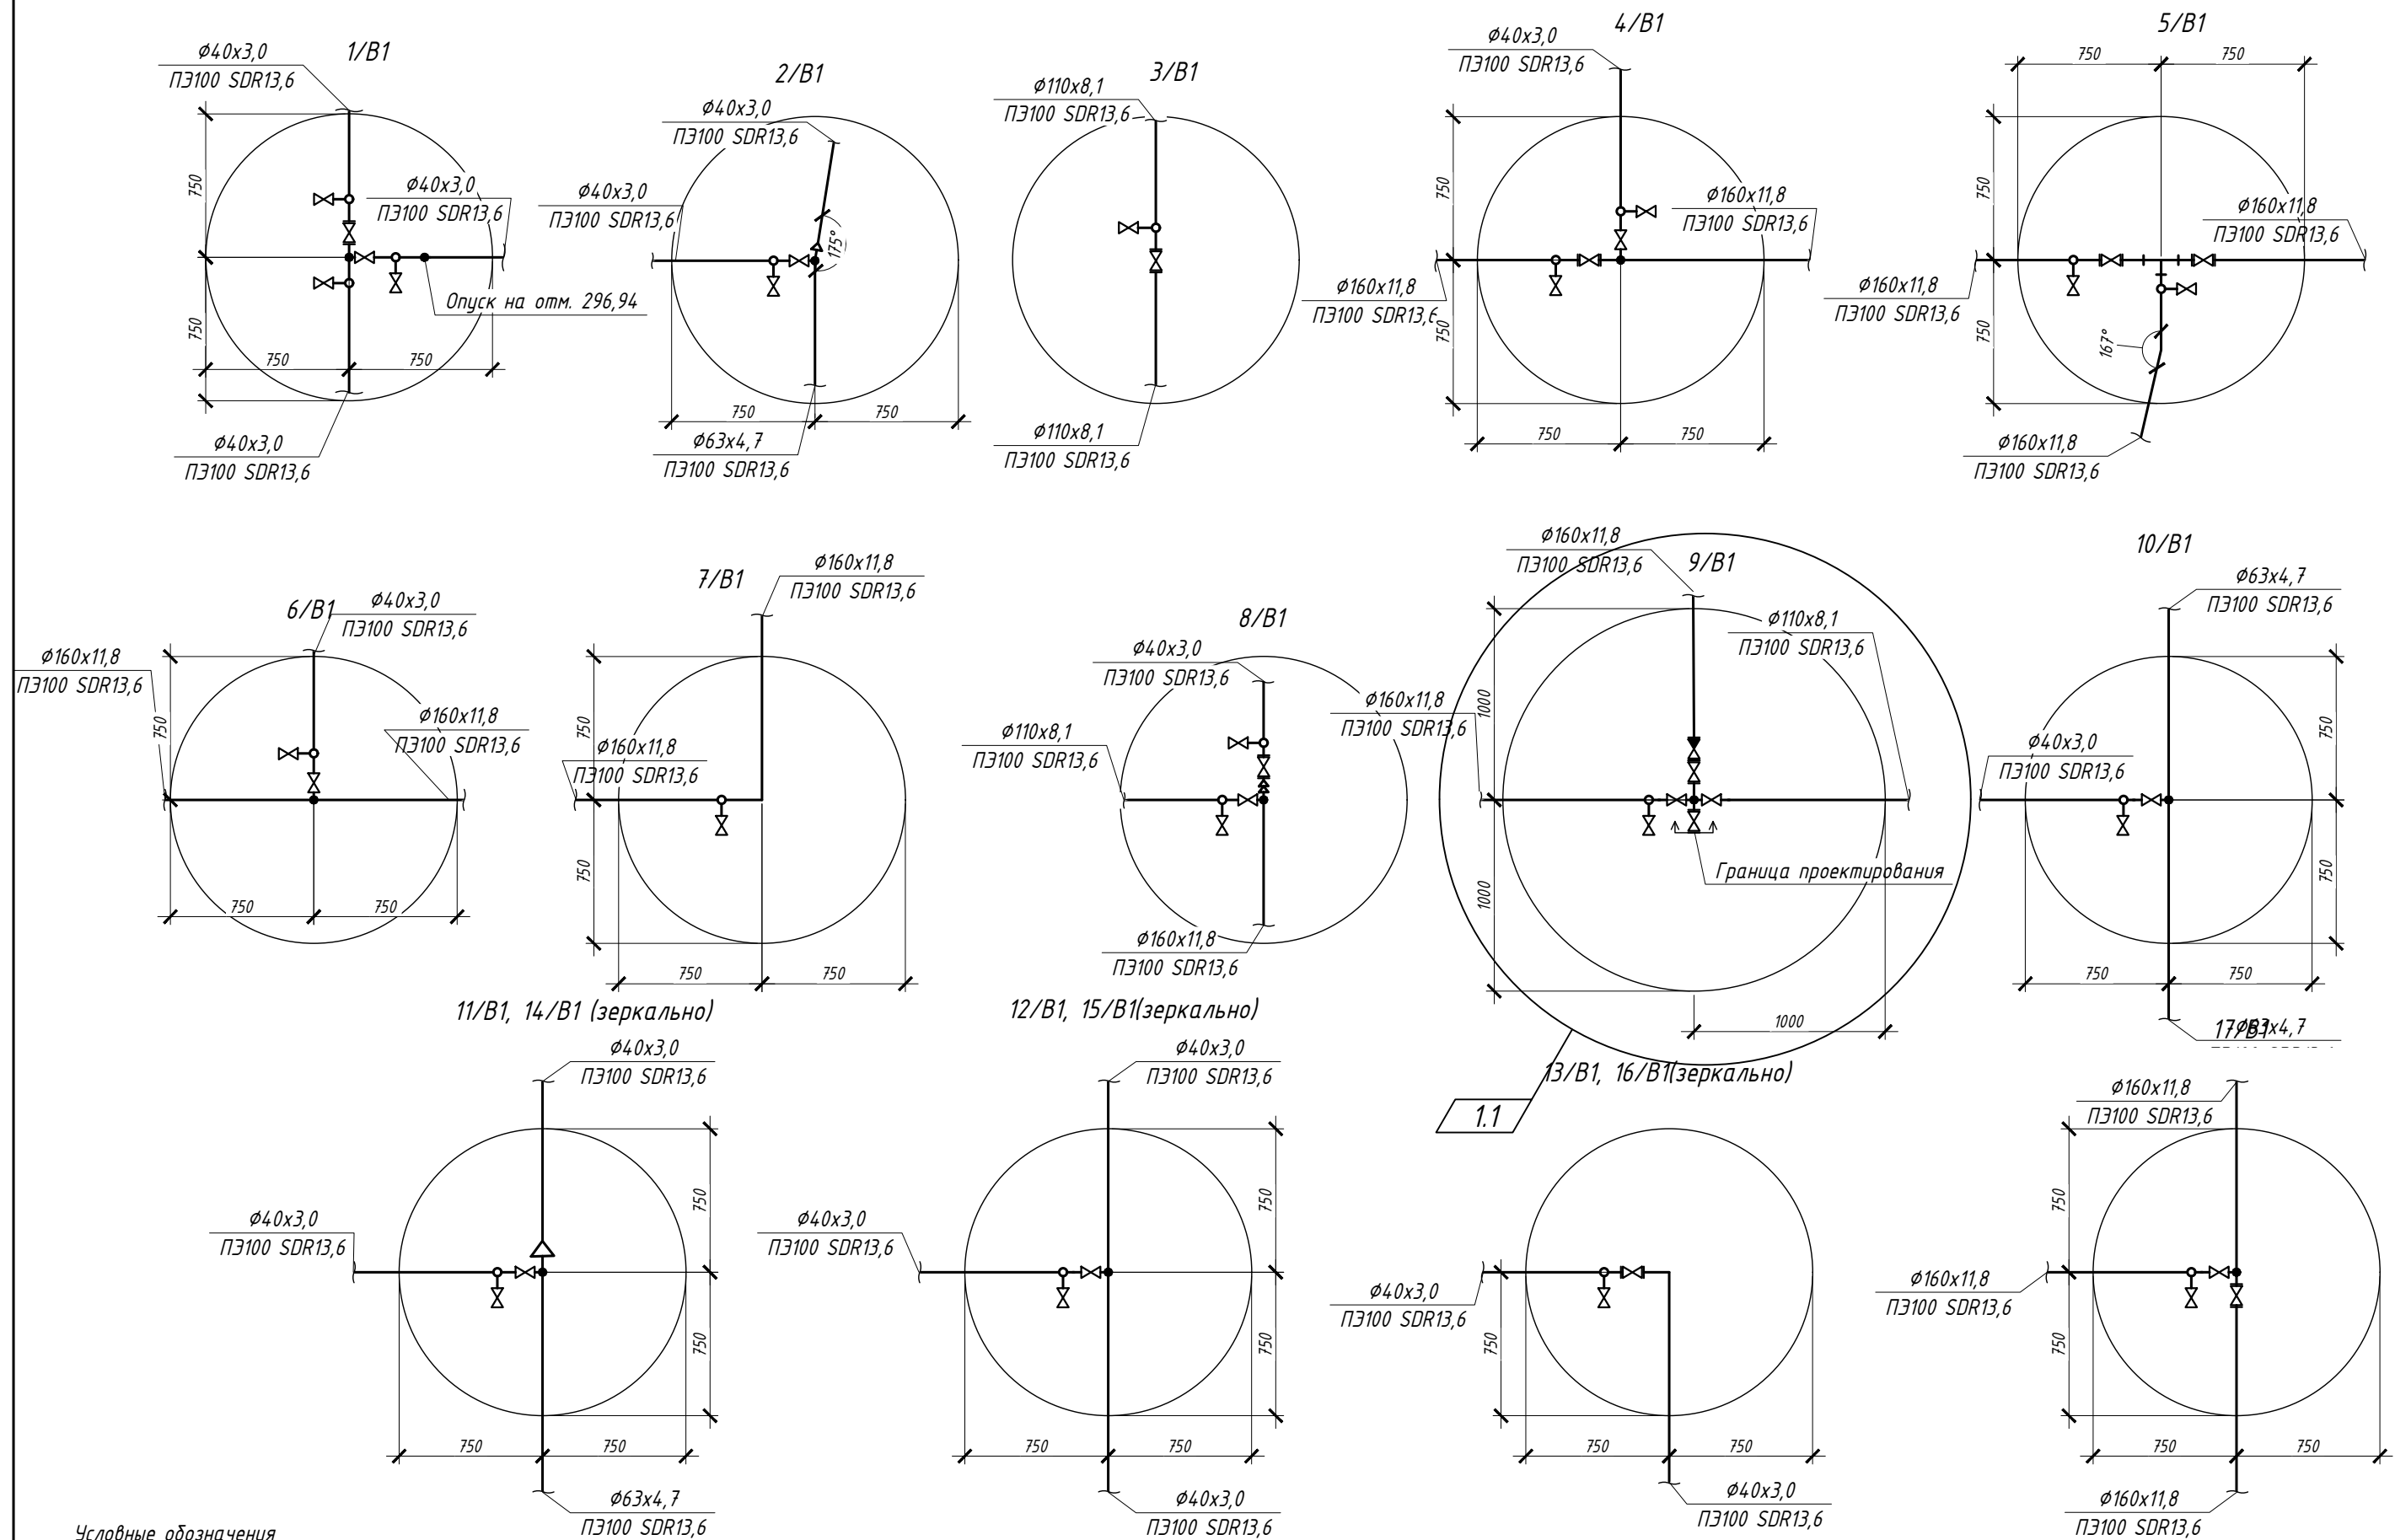


Условные обозначения

- |                       |                                              |
|-----------------------|----------------------------------------------|
| △ - переход           | ⊗ - седелка с вентилем                       |
| ▽ - обратный клапан   | ⊗ - седловая врезка с шаровым краном         |
| ⊥ - тройник фланцевый | ⊗ - задвижка с обрезиненным клином фланцевая |

| Изм. | Кол.уч. | Лист | № док. | Подп. | Дата     | 1963914-ОП-НВК                                                                                            | Строительство зданий и сооружений на производственной площадке участка недр «Поле шахты Северный Маганак» ООО «Шахта №12». | ГИП         | Шафиков | 2023 | Стадия | Лист | <div> <div></div> <div>КВАРЦ</div> <div>АРХИТЕКТУРНО-СТРОИТЕЛЬНОЕ ПРОЕКТИРОВАНИЕ</div> </div> |
|------|---------|------|--------|-------|----------|---|---|-------------|---------|------|--------|------|-----------------------------------------------------------------------------------------------|
| 1    | 1       | изм. | 60     |       | 23.11.23 |   |   | Н. контроль | Широких |      |        |      |                                                                                               |
| 2    | —       | зам. | 63     |       | 14.12.23 | Кемеровская область – Кузбасс, г. Прокопьевск, земельный участок с кадастровым номером 42:32:0102006:2076 | Схемы колодцев сети В1   | Проверил    | Шафиков |      | P      | 5.1  |                                                                                               |
|      |         |      |        |       |          |   |   | Разработал  | Солонин |      |        |      |                                                                                               |

Принципиальная схема системы  
противопожарного водоснабжения

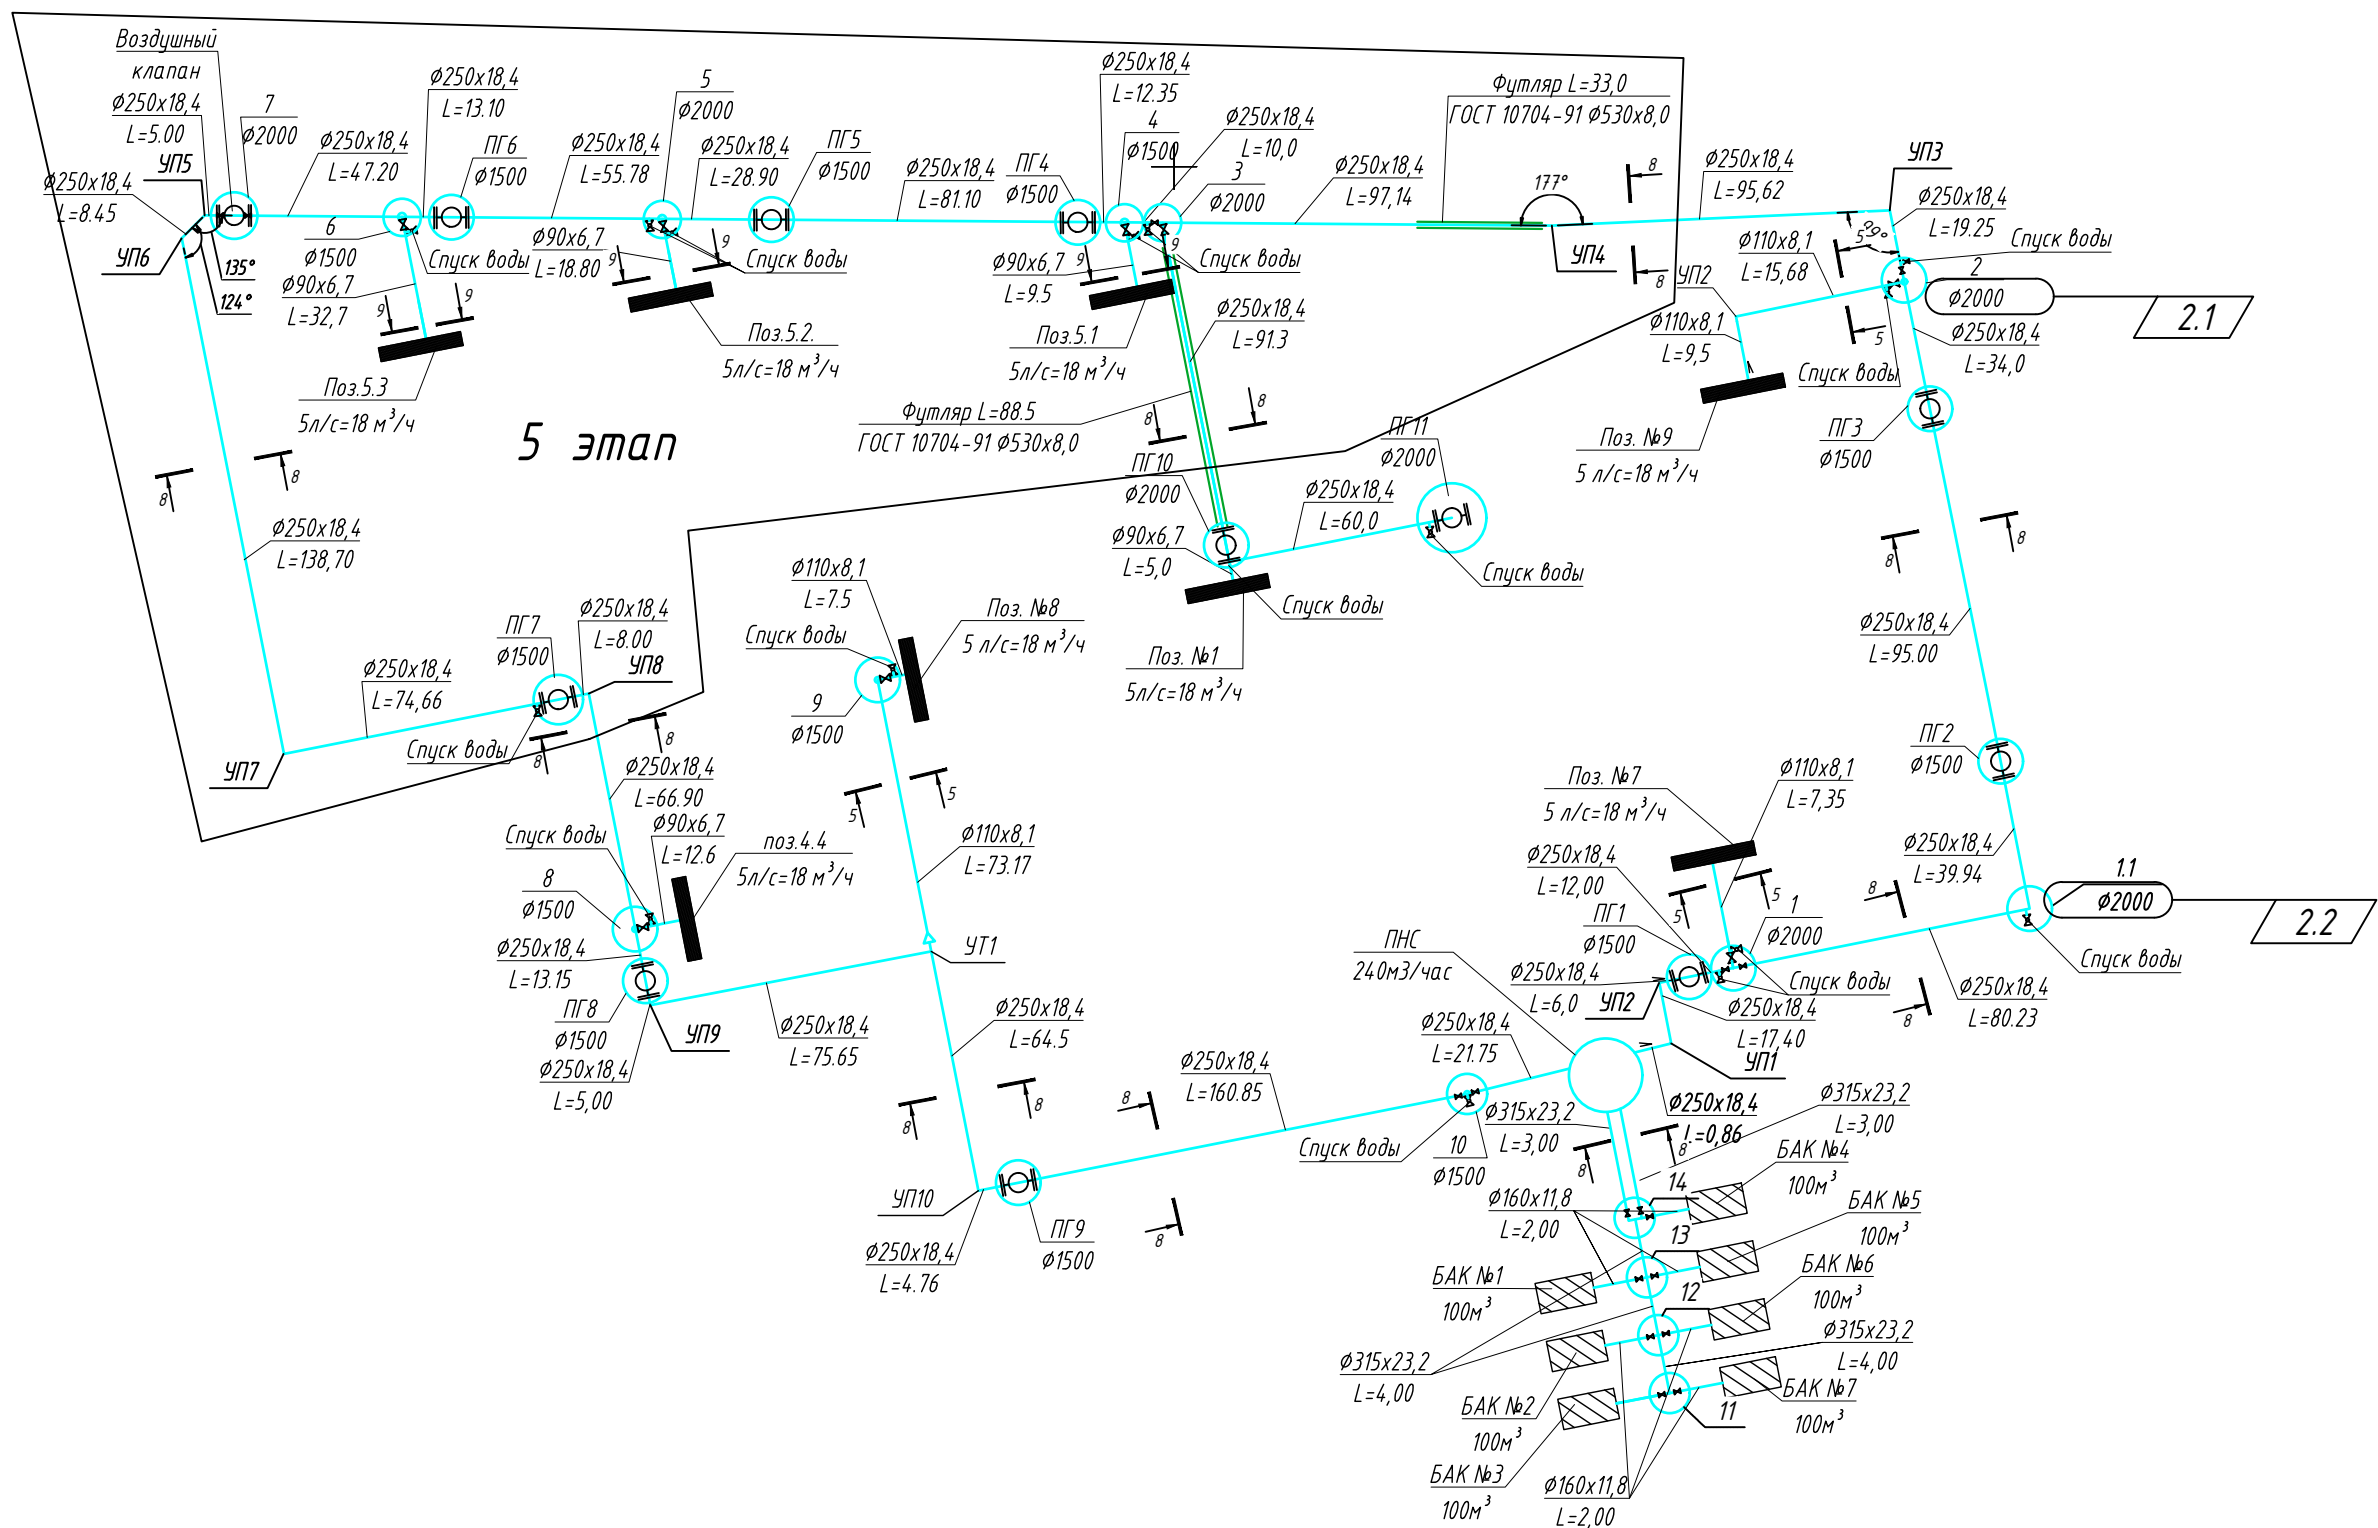


Условные обозначения

- ✕ - задвижка чугунная фланцевая с обрезиненным клином и неподвижным шпинделем фланцевая
- ЮИ - пожарная подставка ППФ (ГОСТ 5525-88) с подземным пожарным гидрантом (ГОСТ Р 53961-2010)

Примечание:  
Размеры откосов уточнить при производстве монтажных работ

|      |         |      |        |       |          |   |   |             |         |      |        |      |  |
|------|---------|------|--------|-------|----------|---|---|-------------|---------|------|--------|------|--|
| Изм. | Кол.уч. | Лист | № док. | Подп. | Дата     | 1963914-ОП-НВК                                                                                            | Строительство зданий и сооружений на производственной площадке участка недр «Поле шахты Северный Маганак» ООО «Шахта №12». | ГИП         | Шафилов | 2023 | Стадия | Лист |  |
| 2    | 2       | изм. | 63     |       | 14.12.23 |   |   | Н. контроль | Широких |      |        |      |  |
|      |         |      |        |       |          | Кемеровская область – Кузбасс, г. Прокопьевск, земельный участок с кадастровым номером 42:32:0102006:2076 | Принципиальная схема внутриплощадочной системы противопожарного водоснабжения                                              | Проверил    | Шафилов |      | Р      | 6    |  |
|      |         |      |        |       |          |   |   | Разработал  | Солонин |      |        |      |  |

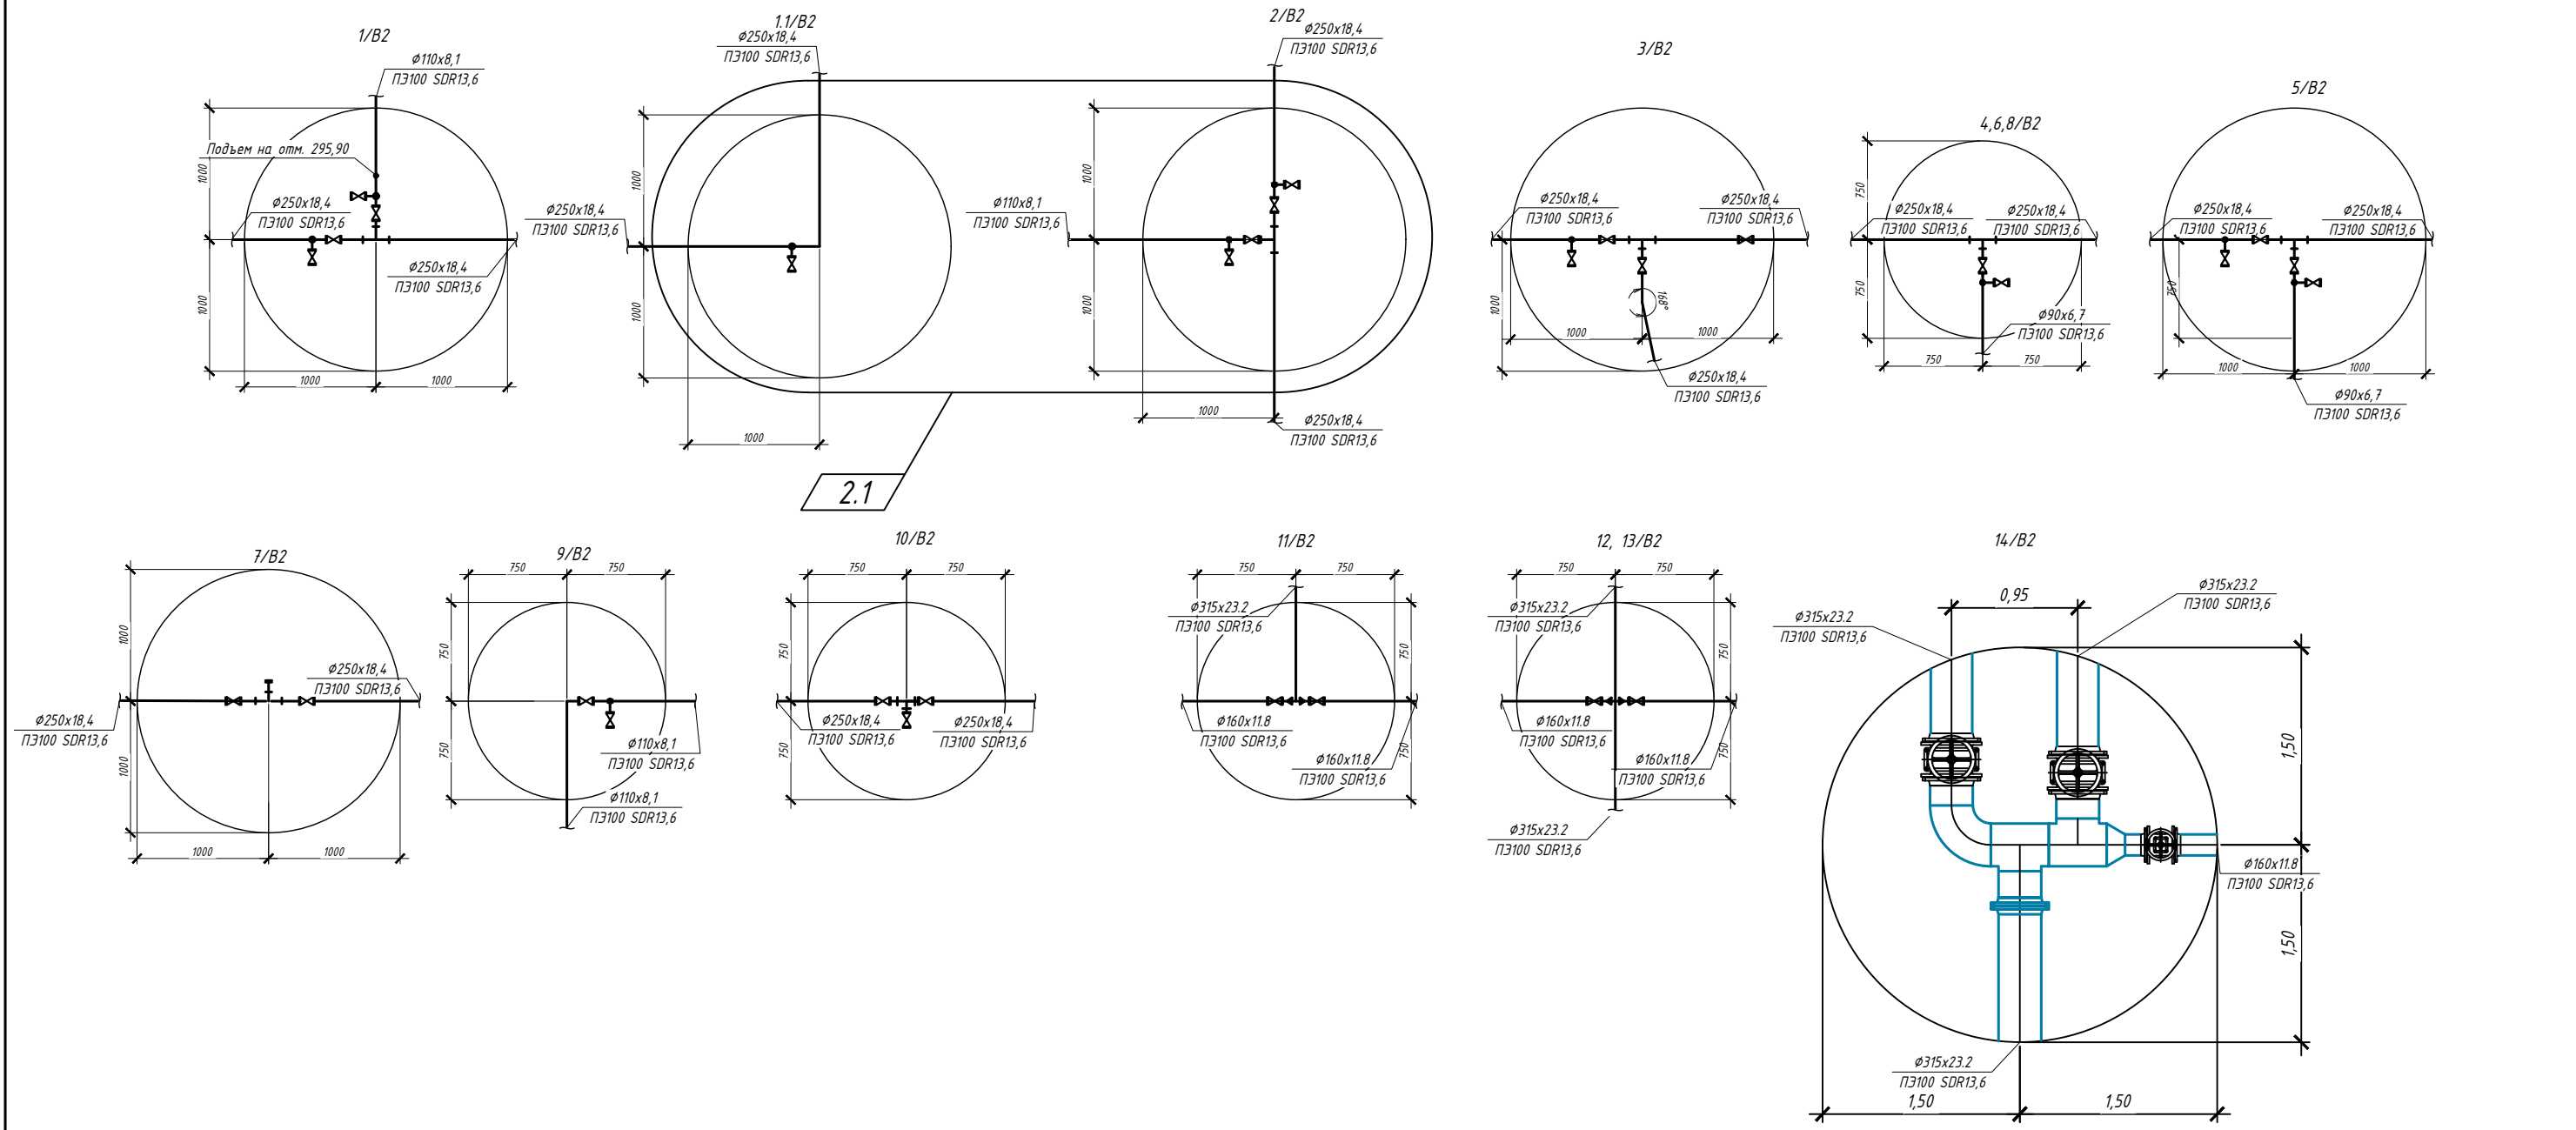


Условные обозначения

- тройник фланцевый  
 - седловой отвод с ответной частью  
 - задвижка с обрезиненным клином фланцевая | - подставка с гидрантом

|      |         |      |       |       |          |   |   |             |         |      |        |      |                                              |
|------|---------|------|-------|-------|----------|---|---|-------------|---------|------|--------|------|----------------------------------------------|
| Изм. | Кол.уч. | Лист | № док | Подп. | Дата     | 1963914-ОП-НВК                                                                                            | Строительство зданий и сооружений на производственной площадке участка недр «Поле шахты Северный Маганак» ООО «Шахта №12». | ГИП         | Шафигов | 2023 | Стадия | Лист | <br>АРХИТЕКТУРНО-СТРОИТЕЛЬНОЕ ПРОЕКТИРОВАНИЕ |
| 2    | 1       | изм. | 63    |       | 14.12.23 |   |   | Н. контроль | Широких |      |        |      |                                              |
|      |         |      |       |       |          | Кемеровская область – Кузбасс, г. Прокопьевск, земельный участок с кадастровым номером 42:32:0102006:2076 | Схемы колодцев 1–10/В2, ПГ1–ПГ11                                                                                           | Проверил    | Шафигов |      | Р      | 6.1  |                                              |
|      |         |      |       |       |          |   |   | Разработал  | Солонин |      |        |      |                                              |




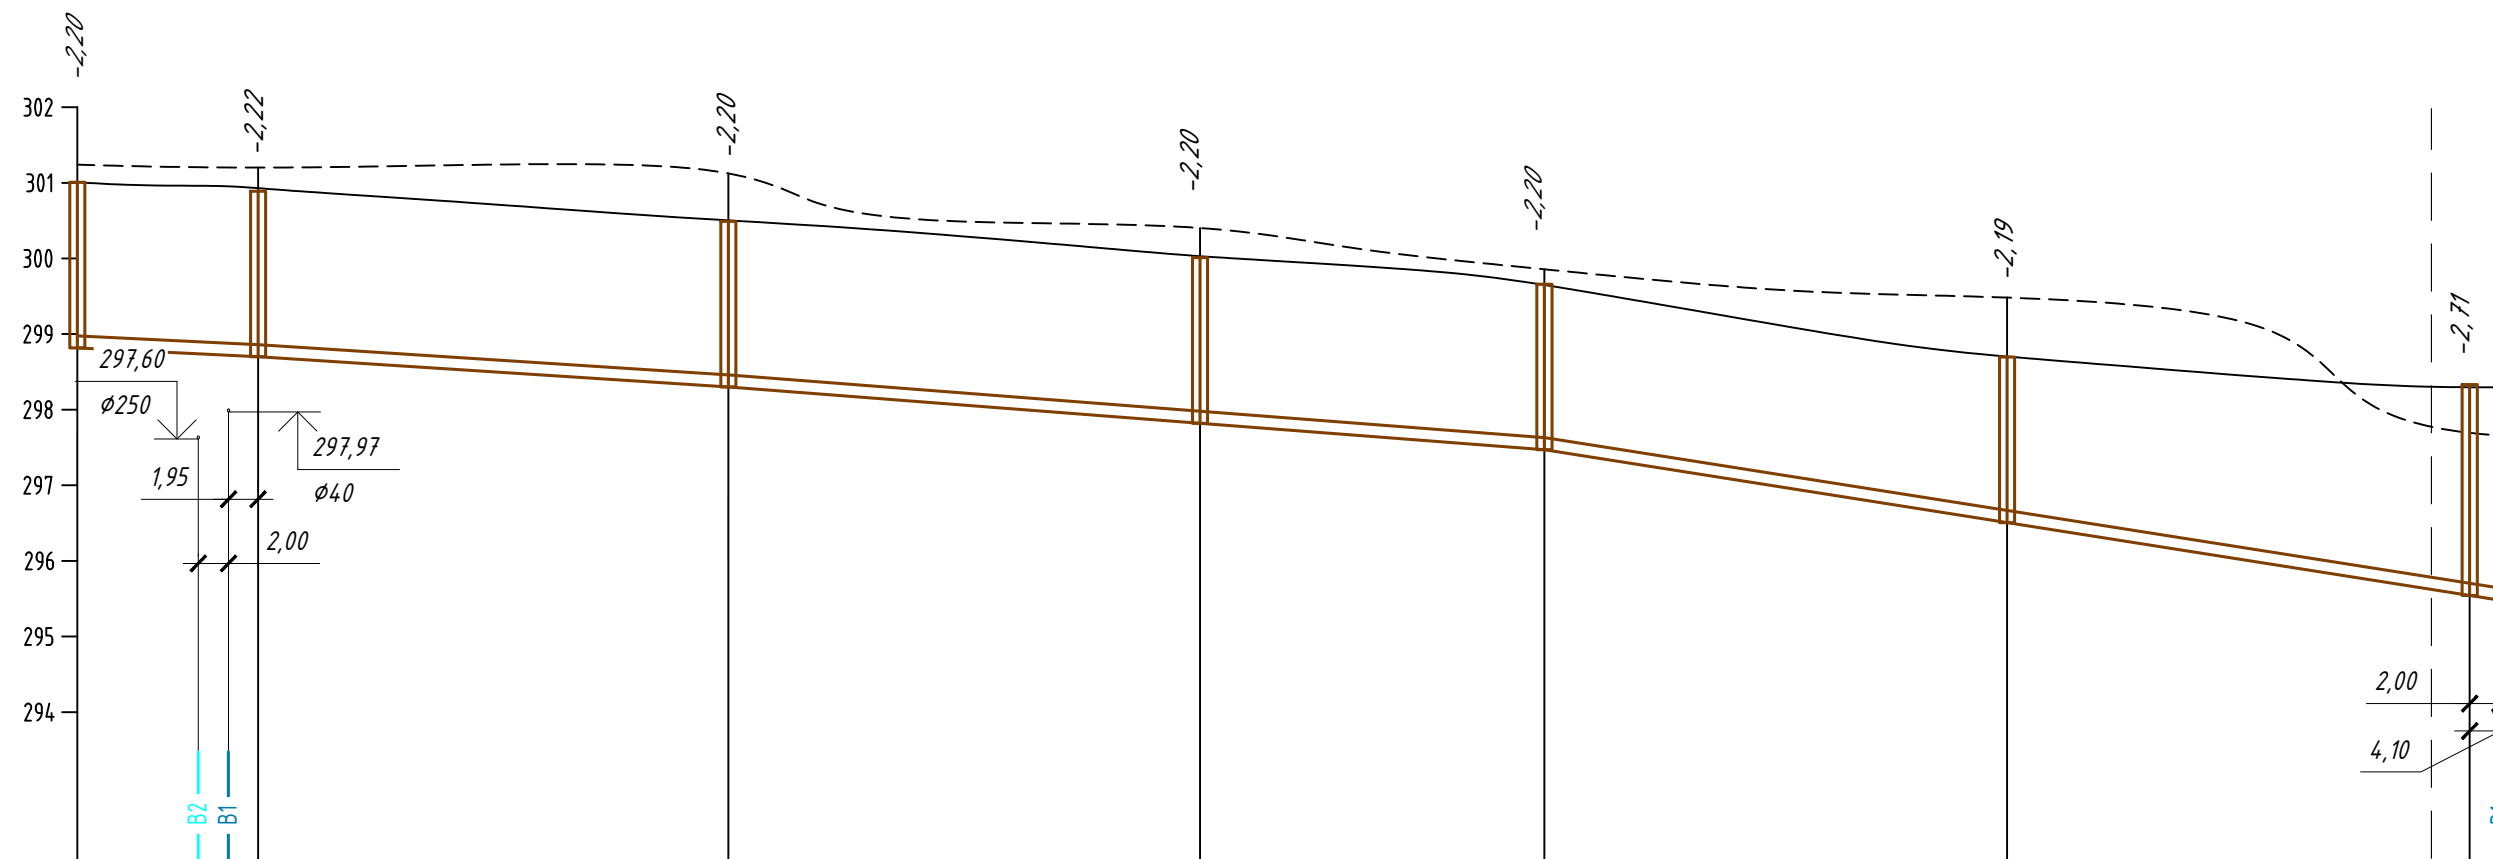

М 1: 100 по вертикали  
М 1: 500 по горизонтали

| Проектная отметка низа или лотка трубы, м | 298,80                 | 298,80 | 298,70 | 298,70 | 298,29 | 298,29 | 297,82 | 297,82 | 297,47 | 297,47 | 296,51 | 296,51 | 295,54 | 295,54 |
|-------------------------------------------|------------------------|--------|--------|--------|--------|--------|--------|--------|--------|--------|--------|--------|--------|--------|
| Проектная отметка земли, м                | 301,00                 | 300,92 | 300,49 | 300,02 | 299,67 | 299,52 | 298,70 | 298,25 | 298,25 | 297,70 | 297,70 | 297,70 | 297,70 | 297,70 |
| Натурная отметка земли, м                 | 301,24                 | 301,21 | 301,11 | 300,40 | 299,86 | 299,52 | 298,70 | 298,25 | 298,25 | 297,70 | 297,70 | 297,70 | 297,70 | 297,70 |
| Обозначение трубы и тип изоляции          | ПЭ100 SDR17<br>Ø160 мм |        |        |        |        |        |        |        |        |        |        |        |        |        |
| Основание                                 | Песок 100 мм           |        |        |        |        |        |        |        |        |        |        |        |        |        |
| Длина, м                                  | 11,96                  | 31,10  | 30,20  | 22,78  | 30,60  | 30,60  | 30,60  | 30,60  | 30,60  | 30,60  | 30,60  | 30,60  | 30,60  | 30,60  |
| Уклон, м/м                                | 0,008                  | 0,013  | 0,015  | 0,015  | 0,031  | 0,031  | 0,031  | 0,031  | 0,031  | 0,031  | 0,031  | 0,031  | 0,031  | 0,031  |
| Расстояние, м                             | 11,96                  | 31,10  | 31,20  | 22,78  | 30,60  | 30,60  | 30,60  | 30,60  | 30,60  | 30,60  | 30,60  | 30,60  | 30,60  | 30,60  |
| Номер колодца, точки угла поворота        | 37                     | 36     | 35     | 34     | 33     | 32     | 31     | 31     | 31     | 31     | 31     | 31     | 31     | 31     |


Лист 7  
Лист 8

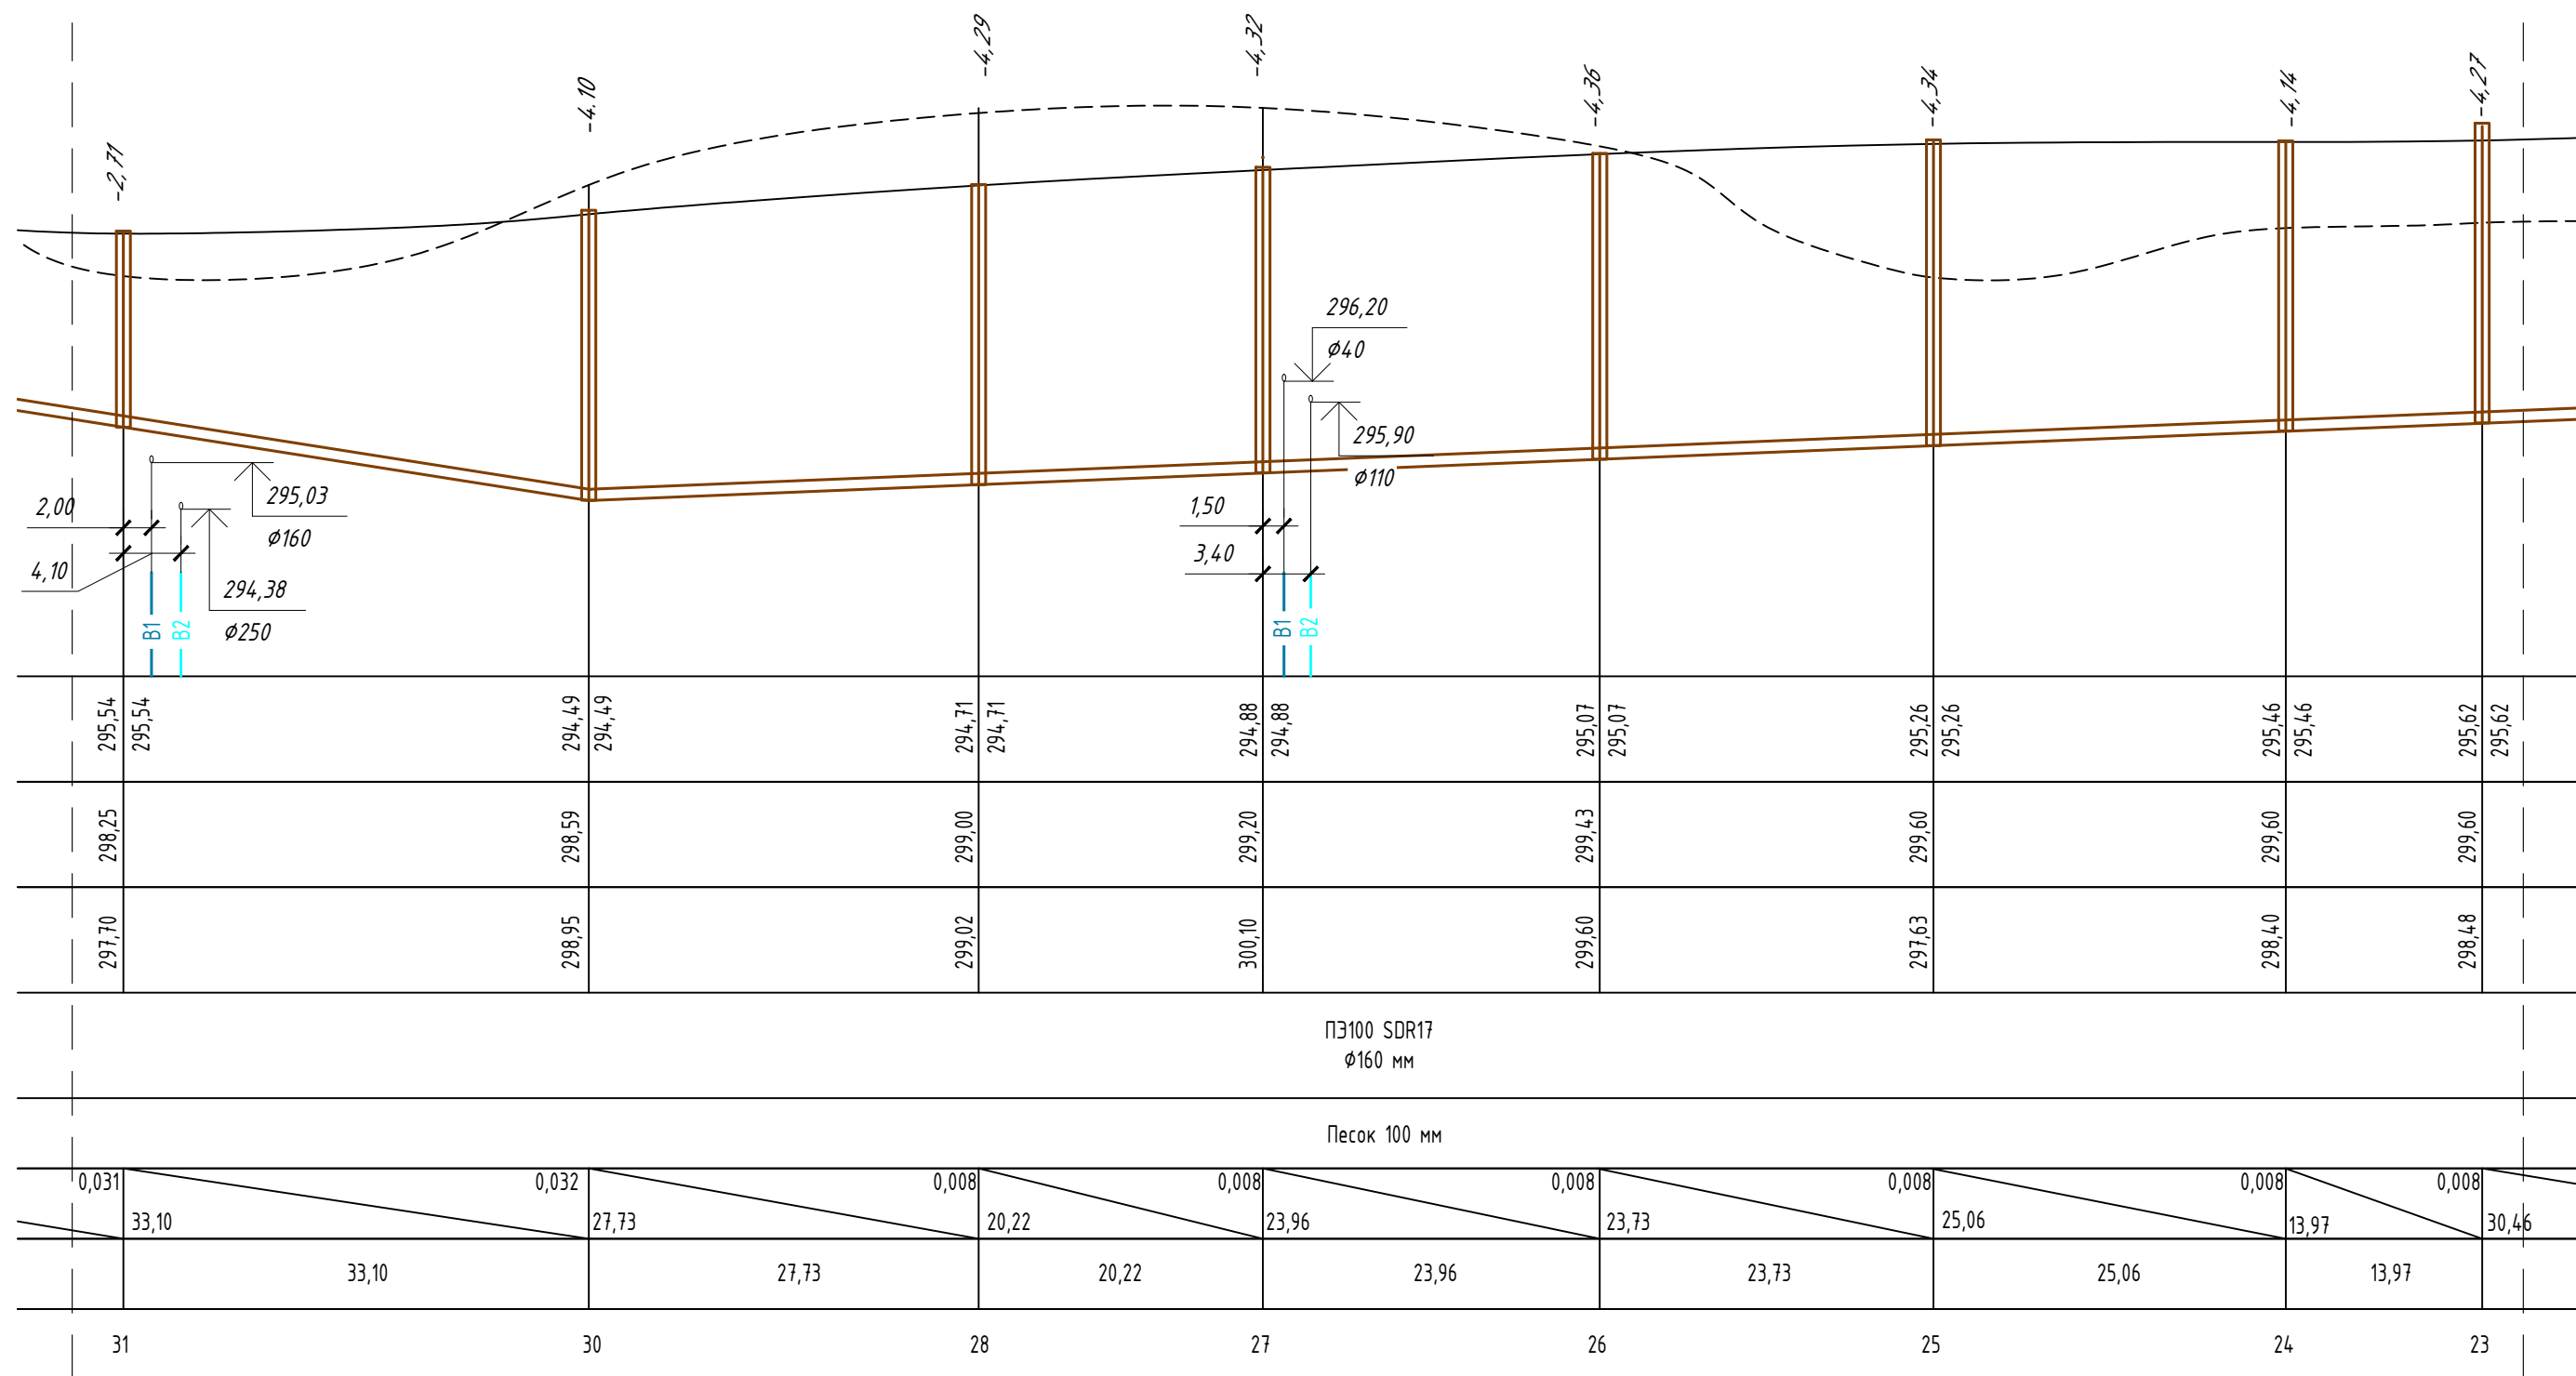

Лист 7  
Лист 8

Лист 8  
Лист 9


|      |         |      |       |       |      |   |   |             |         |      |        |      |                                                                                               |
|------|---------|------|-------|-------|------|---|---|-------------|---------|------|--------|------|-----------------------------------------------------------------------------------------------|
| Изм. | Кол.уч. | Лист | № док | Подп. | Дата | 1963914–ОП–НВК                                                                                            | Строительство зданий и сооружений на производственной площадке участка недр «Поле шахты Северный Маганак» ООО «Шахта №12». | ГИП         | Шафигов | 2023 | Стадия | Лист | <div> <div></div> <div>КВАРЦ</div> <div>АРХИТЕКТУРНО-СТРОИТЕЛЬНОЕ ПРОЕКТИРОВАНИЕ</div> </div> |
|      |         |      |       |       |      |   |   | Н. контроль | Широких |      |        |      |                                                                                               |
|      |         |      |       |       |      | Кемеровская область – Кузбасс, г. Прокопьевск, земельный участок с кадастровым номером 42:32:0102006:2076 | Продольный профиль сети К1 (продолжение)                                                                                   | Проверил    | Шафигов |      | Р      | 8    |                                                                                               |
|      |         |      |       |       |      |   |   | Разработал  | Солонин |      |        |      |                                                                                               |

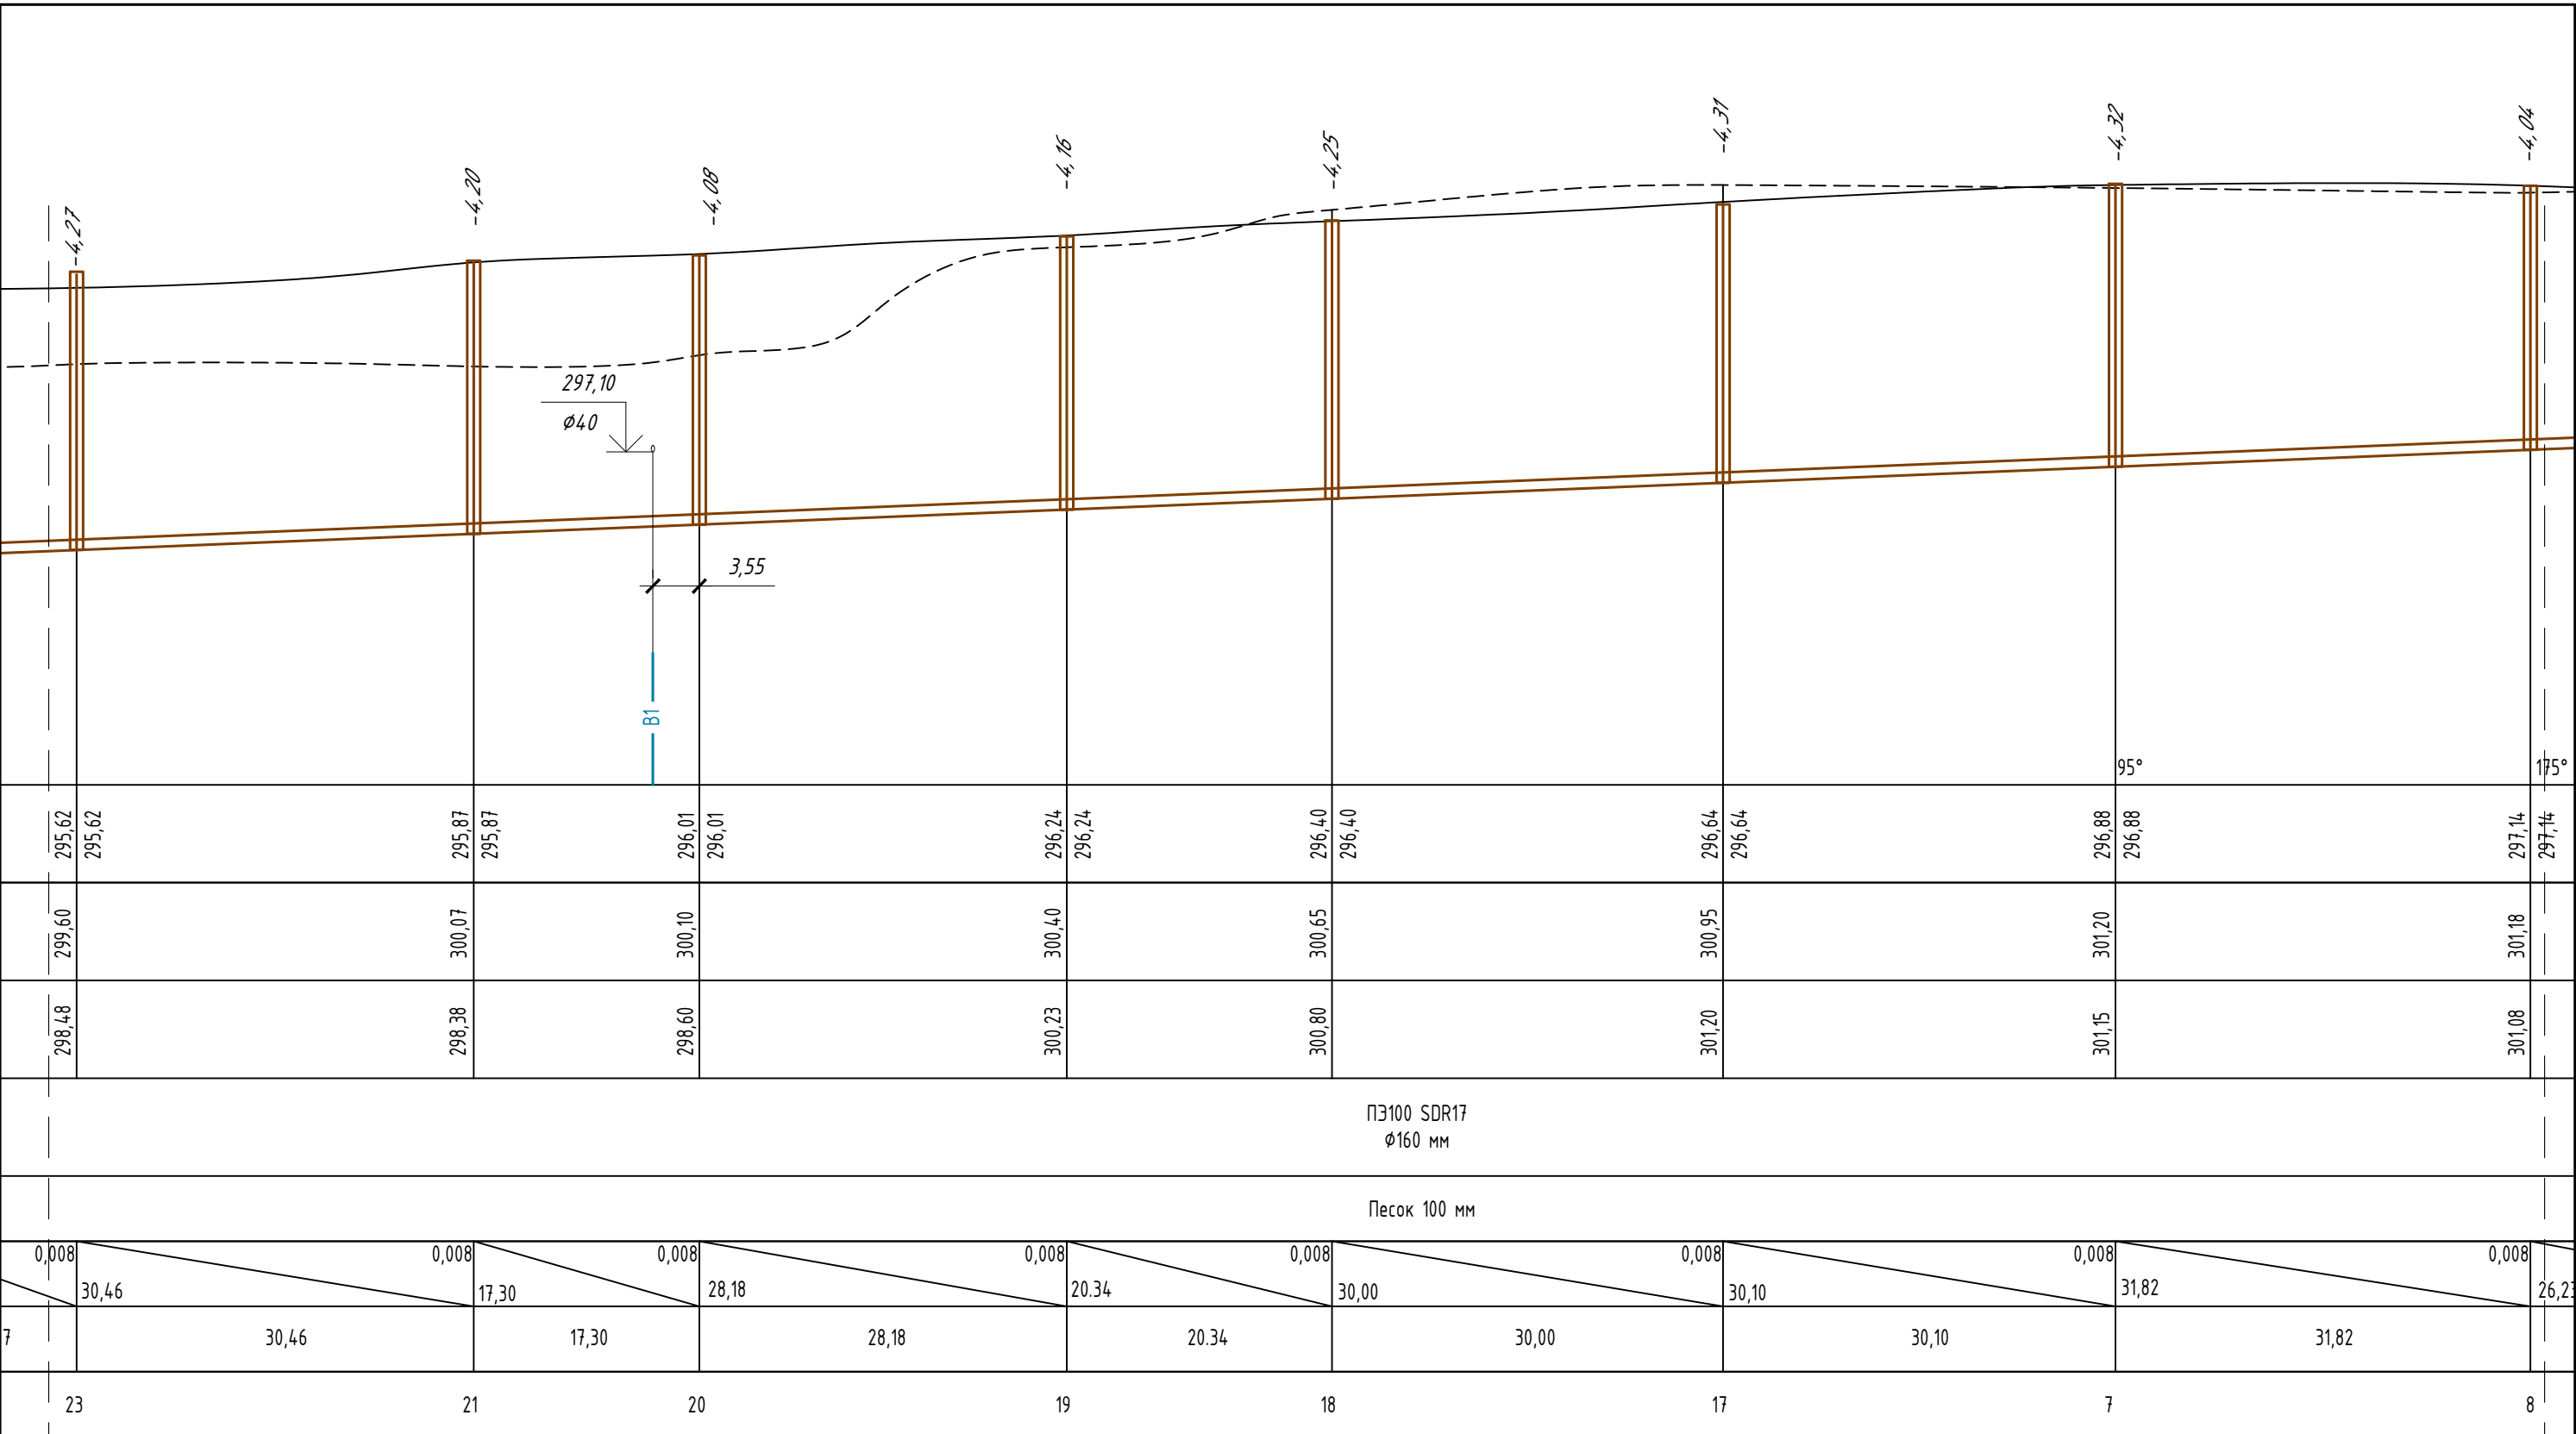


| |
|---|
| Лист 8 |         |      |       |       |   |                                          |   |             |         |  |      |        |      |                                                                                       | Лист 9 |  |  |  |  |  |  |  |  |  |  |  |  |  |  | Лист 9 |  |  |  |  |  |  |  |  |  |  |  |  |  |  | Лист 10 |  |  |  |  |  |  |  |  |  |  |  |  |  |  |
| Изм.   | Кол.уч. | Лист | № док | Подп. | Дата   | 1963914– ОП– НВК                         | Строительство зданий и сооружений на производственной площадке участка недр «Поле шахты Северный Маганак» ООО «Шахта №12». | ГИП         | Шафиков |  | 2023 | Стадия | Лист | |
|        |         |      |       |       |   |                                          |   | Н. контроль | Широких |  |      | Р      | 9    | |
|        |         |      |       |       | Кемеровская область – Кузбасс, г. Прокопьевск, земельный участок с кадастровым номером 42:32:0102006:2076 | Продольный профиль сети К1 (продолжение) | Проверил   | Шафиков     | |
|        |         |      |       |       |   |                                          | Разработал   | Солонин     | |





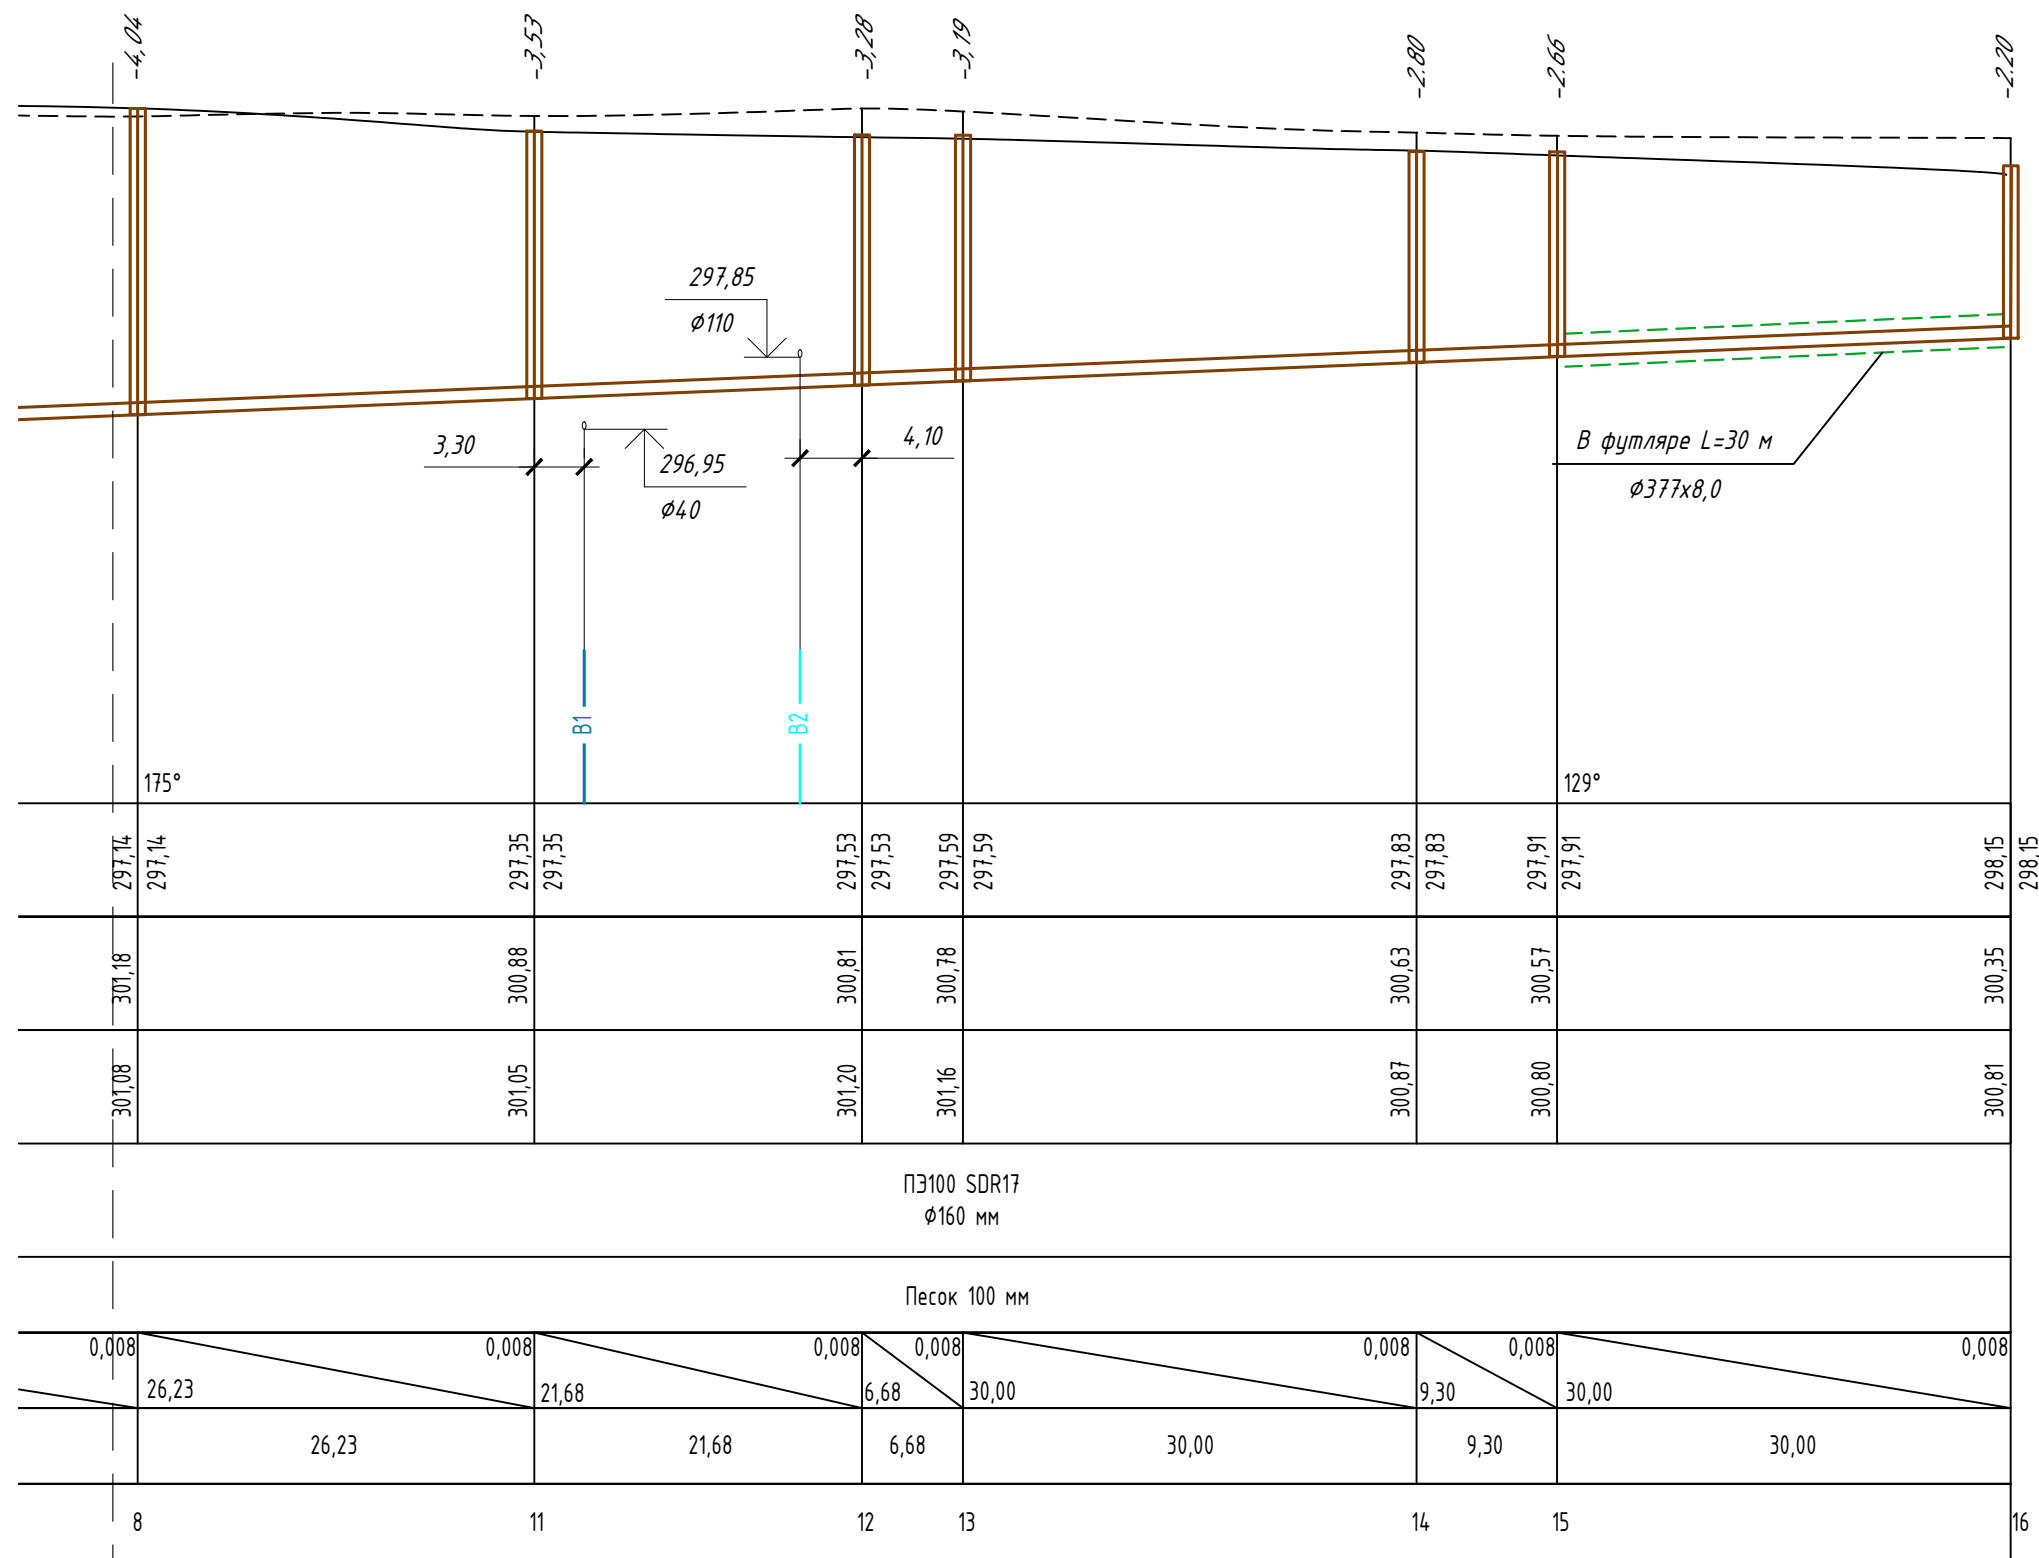


Лист 9  
Лист 10

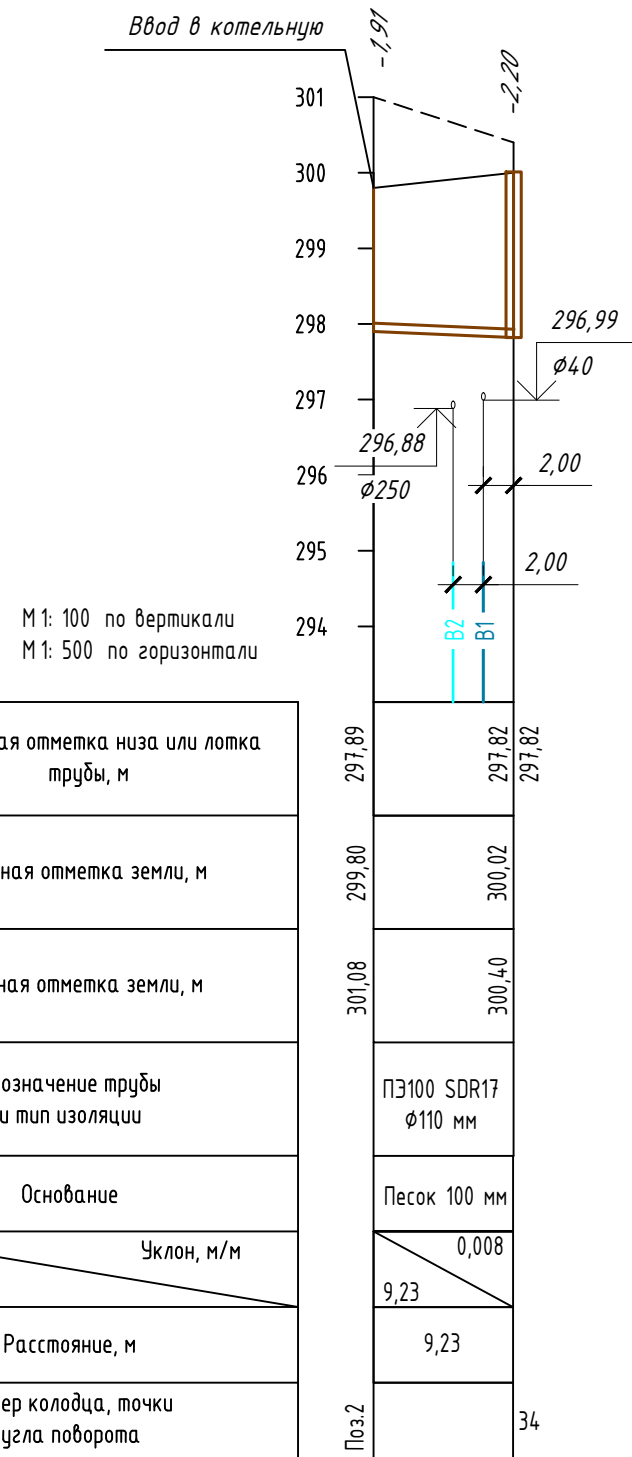


М 1: 100 по вертикали  
М 1: 500 по горизонтали

|                                           |                     |        |        |
|-------------------------------------------|---------------------|--------|--------|
| Проектная отметка низа или лотка трубы, м | 297,89              | 297,82 | 297,82 |
| Проектная отметка земли, м                | 299,80              | 300,02 | 300,02 |
| Натурная отметка земли, м                 | 301,08              | 300,40 | 300,40 |
| Обозначение трубы и тип изоляции          | ПЭ100 SDR17 ø110 мм |        |        |
| Основание                                 | Песок 100 мм        |        |        |
| Длина, м                                  | 9,23                | 9,23   | 9,23   |
| Уклон, м/м                                | 0,008               |        |        |
| Расстояние, м                             | 9,23                |        |        |
| Номер колодца, точки угла поворота        | Поз.2               | 34     | 34     |


|      |         |      |        |       |      |   |   |             |         |      |        |      |  |
|------|---------|------|--------|-------|------|---|---|-------------|---------|------|--------|------|--|
| Изм. | Кол.уч. | Лист | № док. | Подп. | Дата | 1963914-ОП-НВК                                                                                            | Строительство зданий и сооружений на производственной площадке участка недр «Поле шахты Северный Маганак» ООО «Шахта №12». | ГИП         | Шафигов | 2023 | Стадия | Лист |  |
|      |         |      |        |       |      |   |   | Н. контроль | Широких |      |        |      |  |
|      |         |      |        |       |      | Кемеровская область – Кузбасс, г. Прокопьевск, земельный участок с кадастровым номером 42:32:0102006:2076 | Продольный профиль сети К1 (продолжение).                                                                                  | Проверил    | Шафигов |      | Р      | 10   |  |
|      |         |      |        |       |      |   |   | Разработал  | Солонин |      |        |      |  |

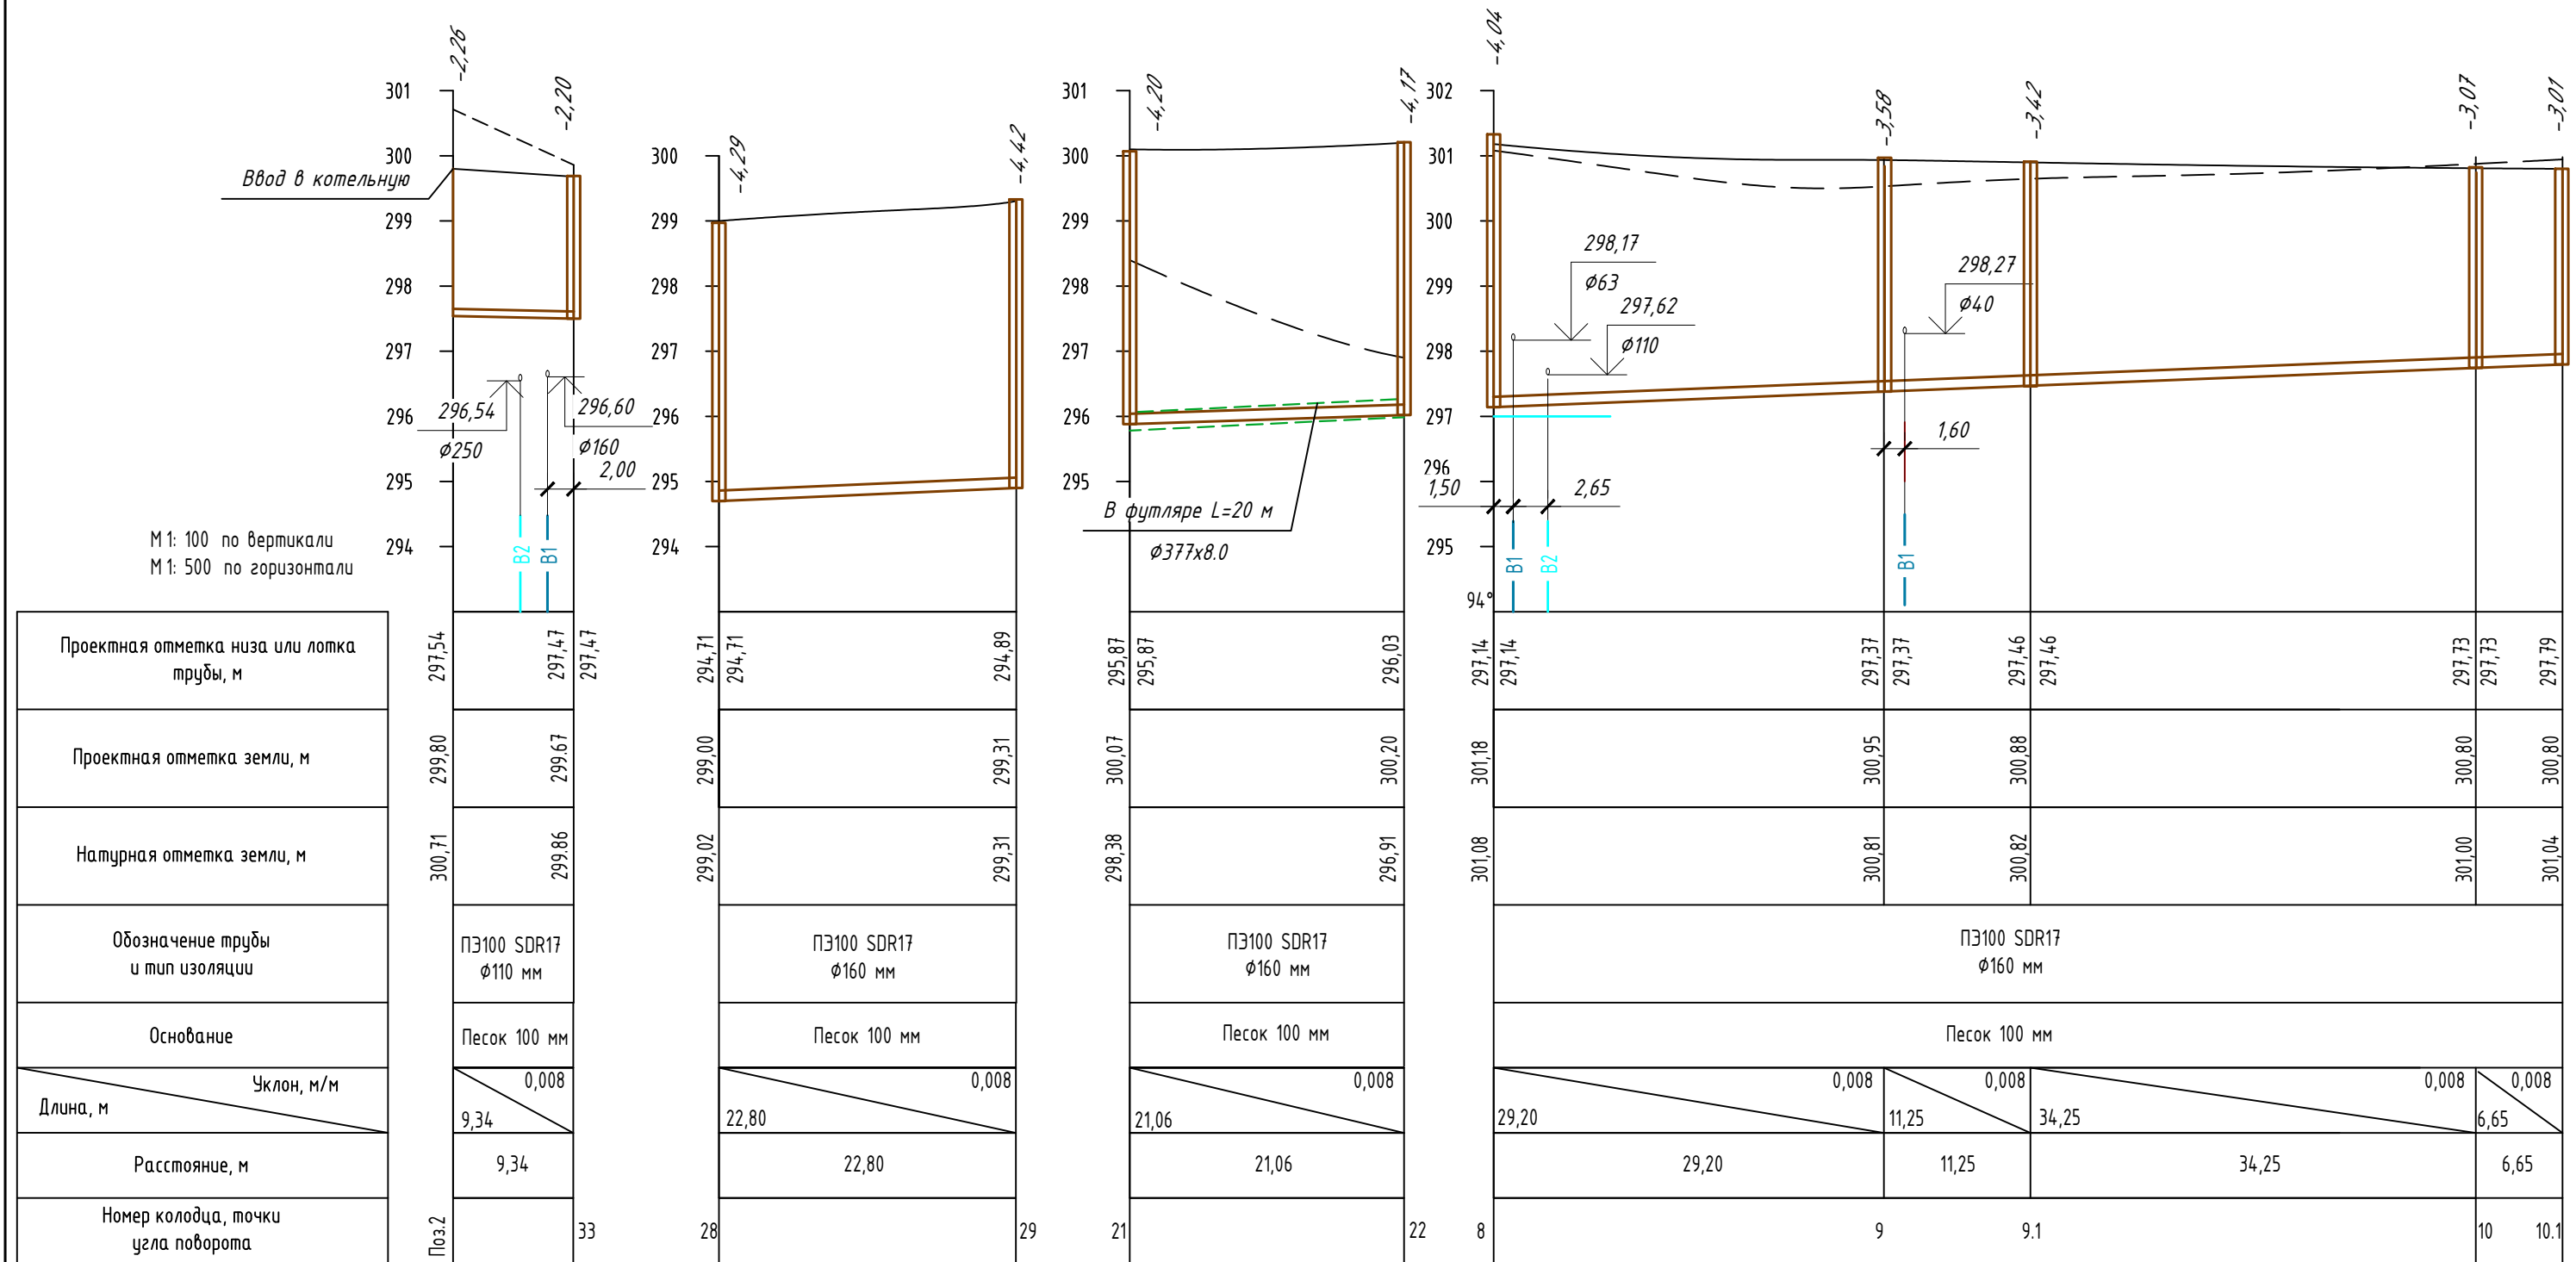


М 1: 100 по вертикали  
М 1: 500 по горизонтали

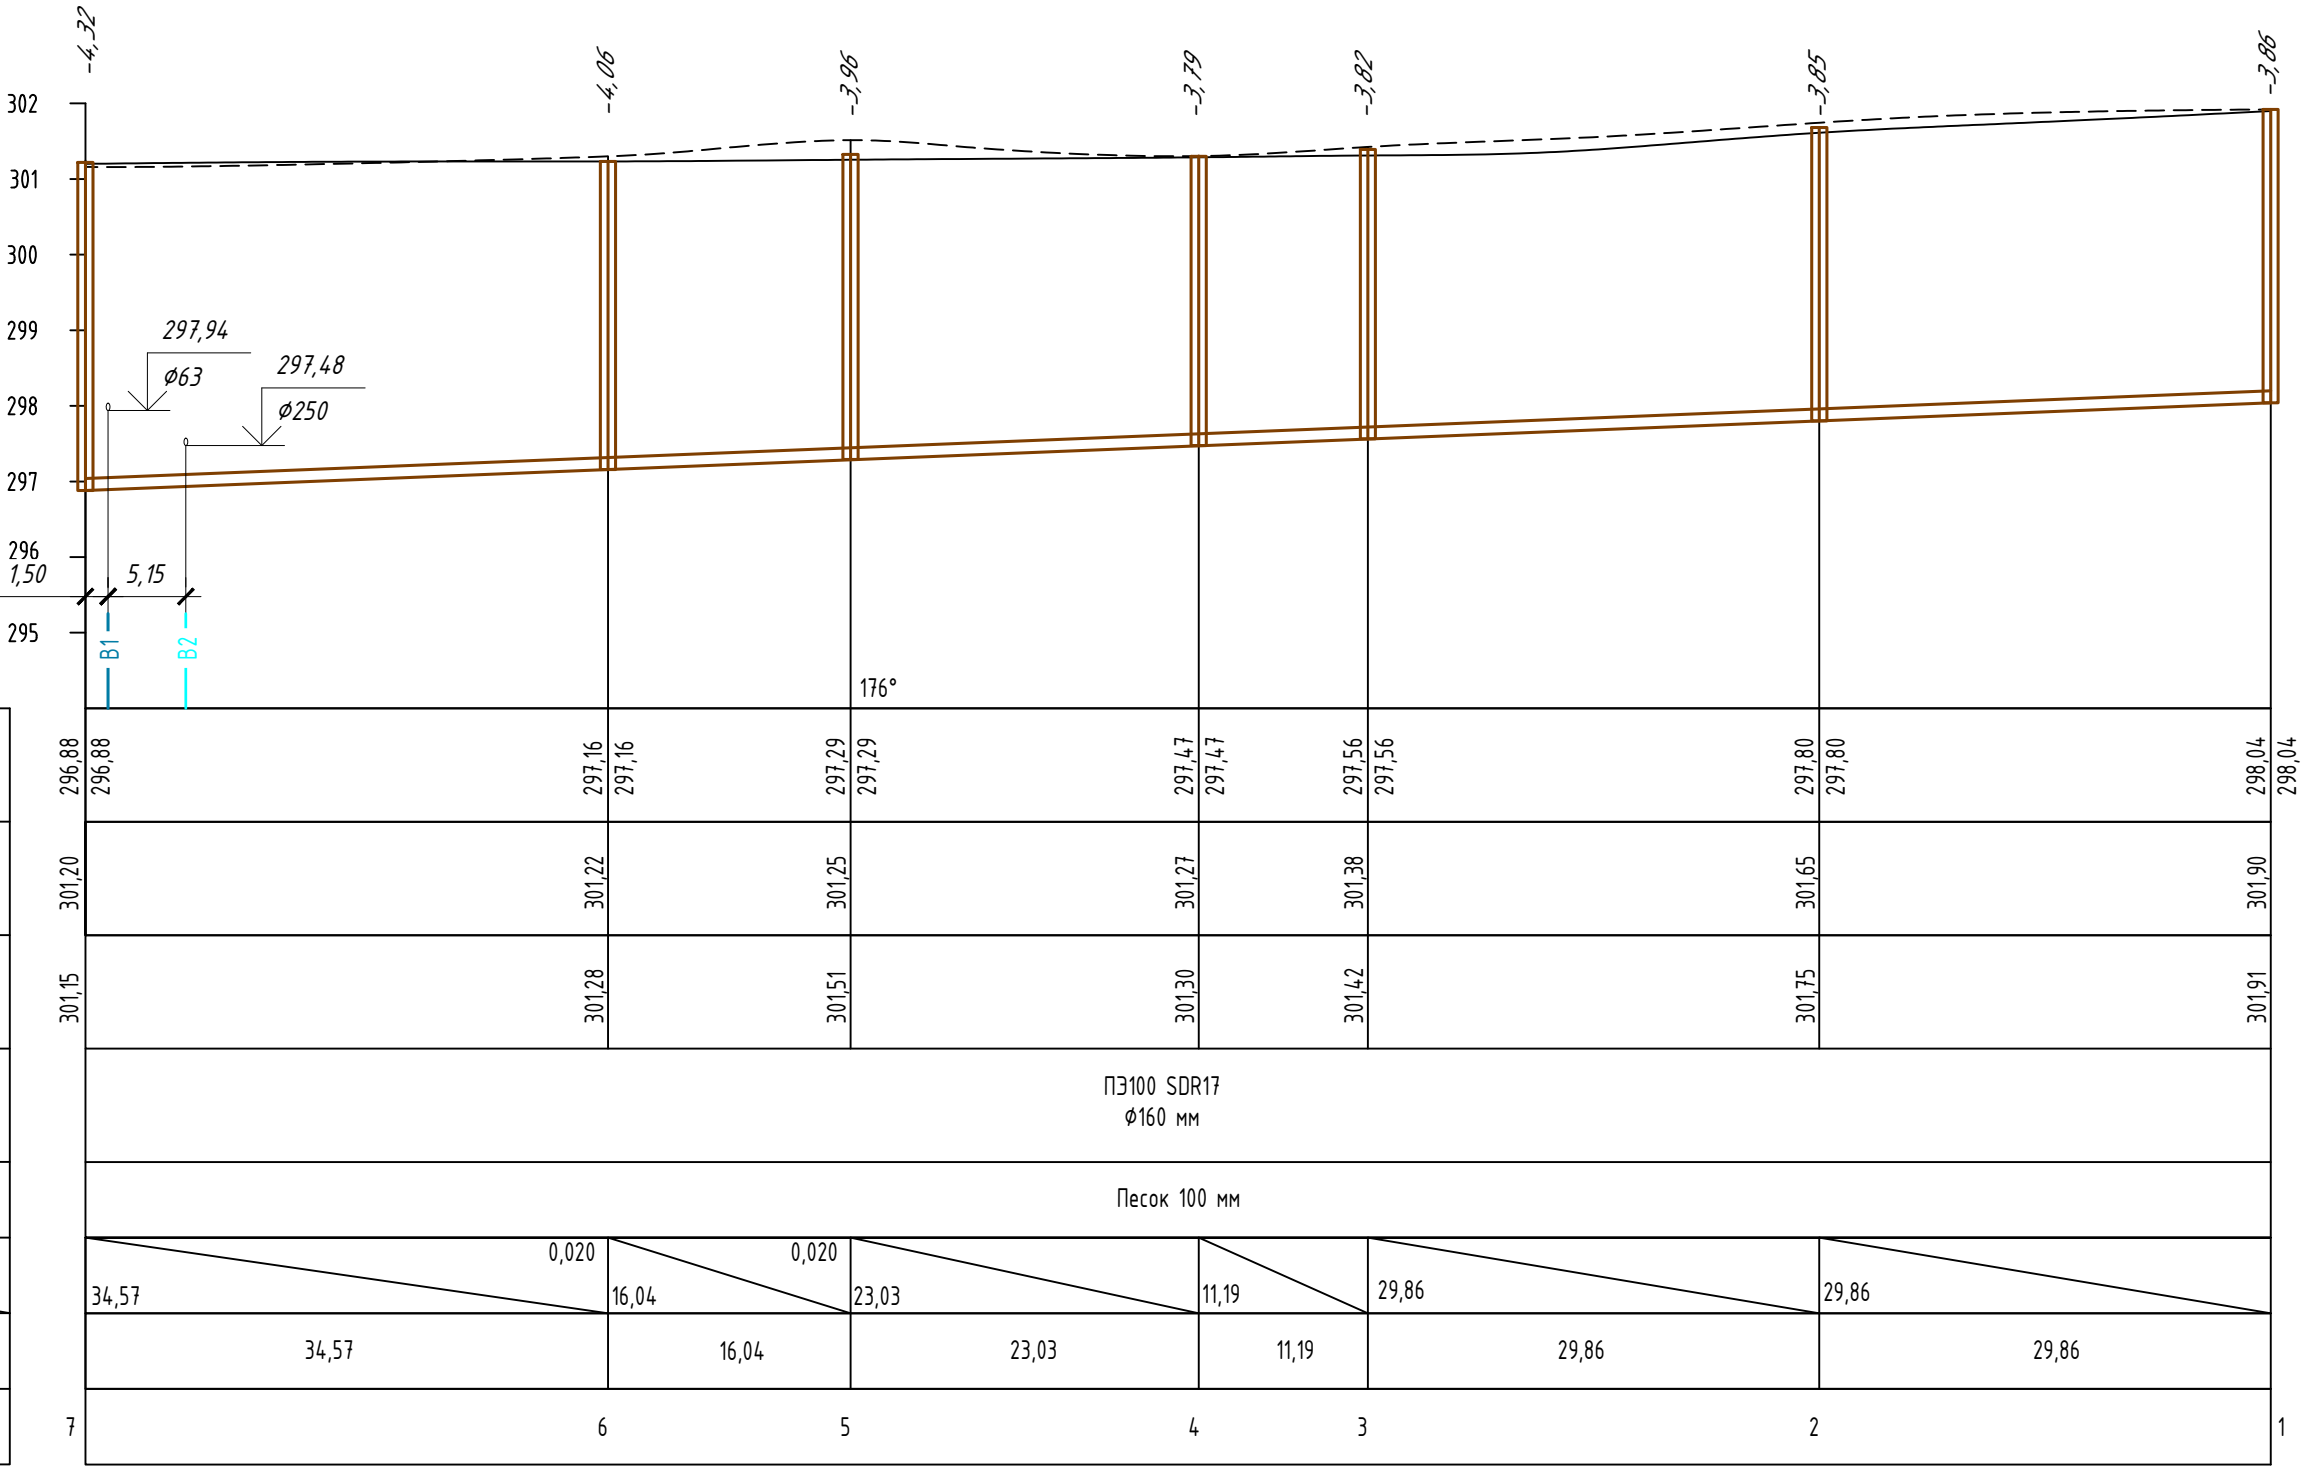




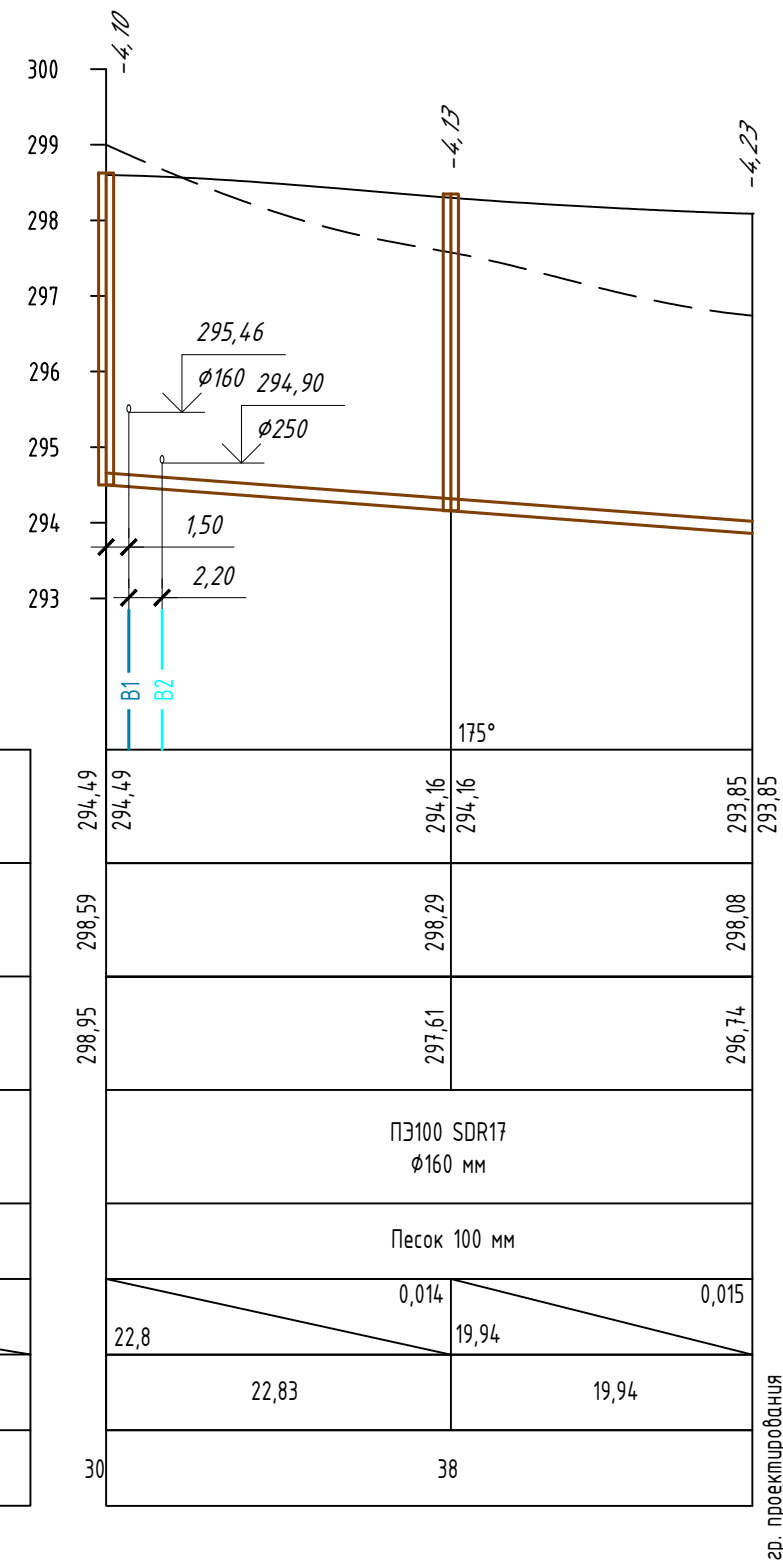


|      |         |      |        |       |      |   |   |            |         |                                                                                       |      |        |      |   |
|------|---------|------|--------|-------|------|---|---|------------|---------|---------------------------------------------------------------------------------------|------|--------|------|---|
| Изм. | Кол.уч. | Лист | № док. | Подп. | Дата | 1963914 – ОП – НВК                                                                                        | Строительство зданий и сооружений на производственной площадке участка недр «Поле шахты Северный Маганак» ООО «Шахта №12». | ГИП        | Шафигов |  | 2023 | Стадия | Лист |  <b>КВАРЦ</b> <sup>Т</sup><br>АРХИТЕКТУРНО-СТРОИТЕЛЬНОЕ ПРОЕКТИРОВАНИЕ |
|      |         |      |        |       |      |   |   | Н контроль | Широких |  |      |        |      |   |
|      |         |      |        |       |      | Кемеровская область – Кузбасс, г. Прокопьевск, земельный участок с кадастровым номером 42:32:0102006:2076 | Продольный профиль сети К1 (окончание)                                                                                     | Проверил   | Шафигов |  |      | Р      | 13   |   |
|      |         |      |        |       |      |   |   | Разработал | Солонин |  |      |        |      |   |

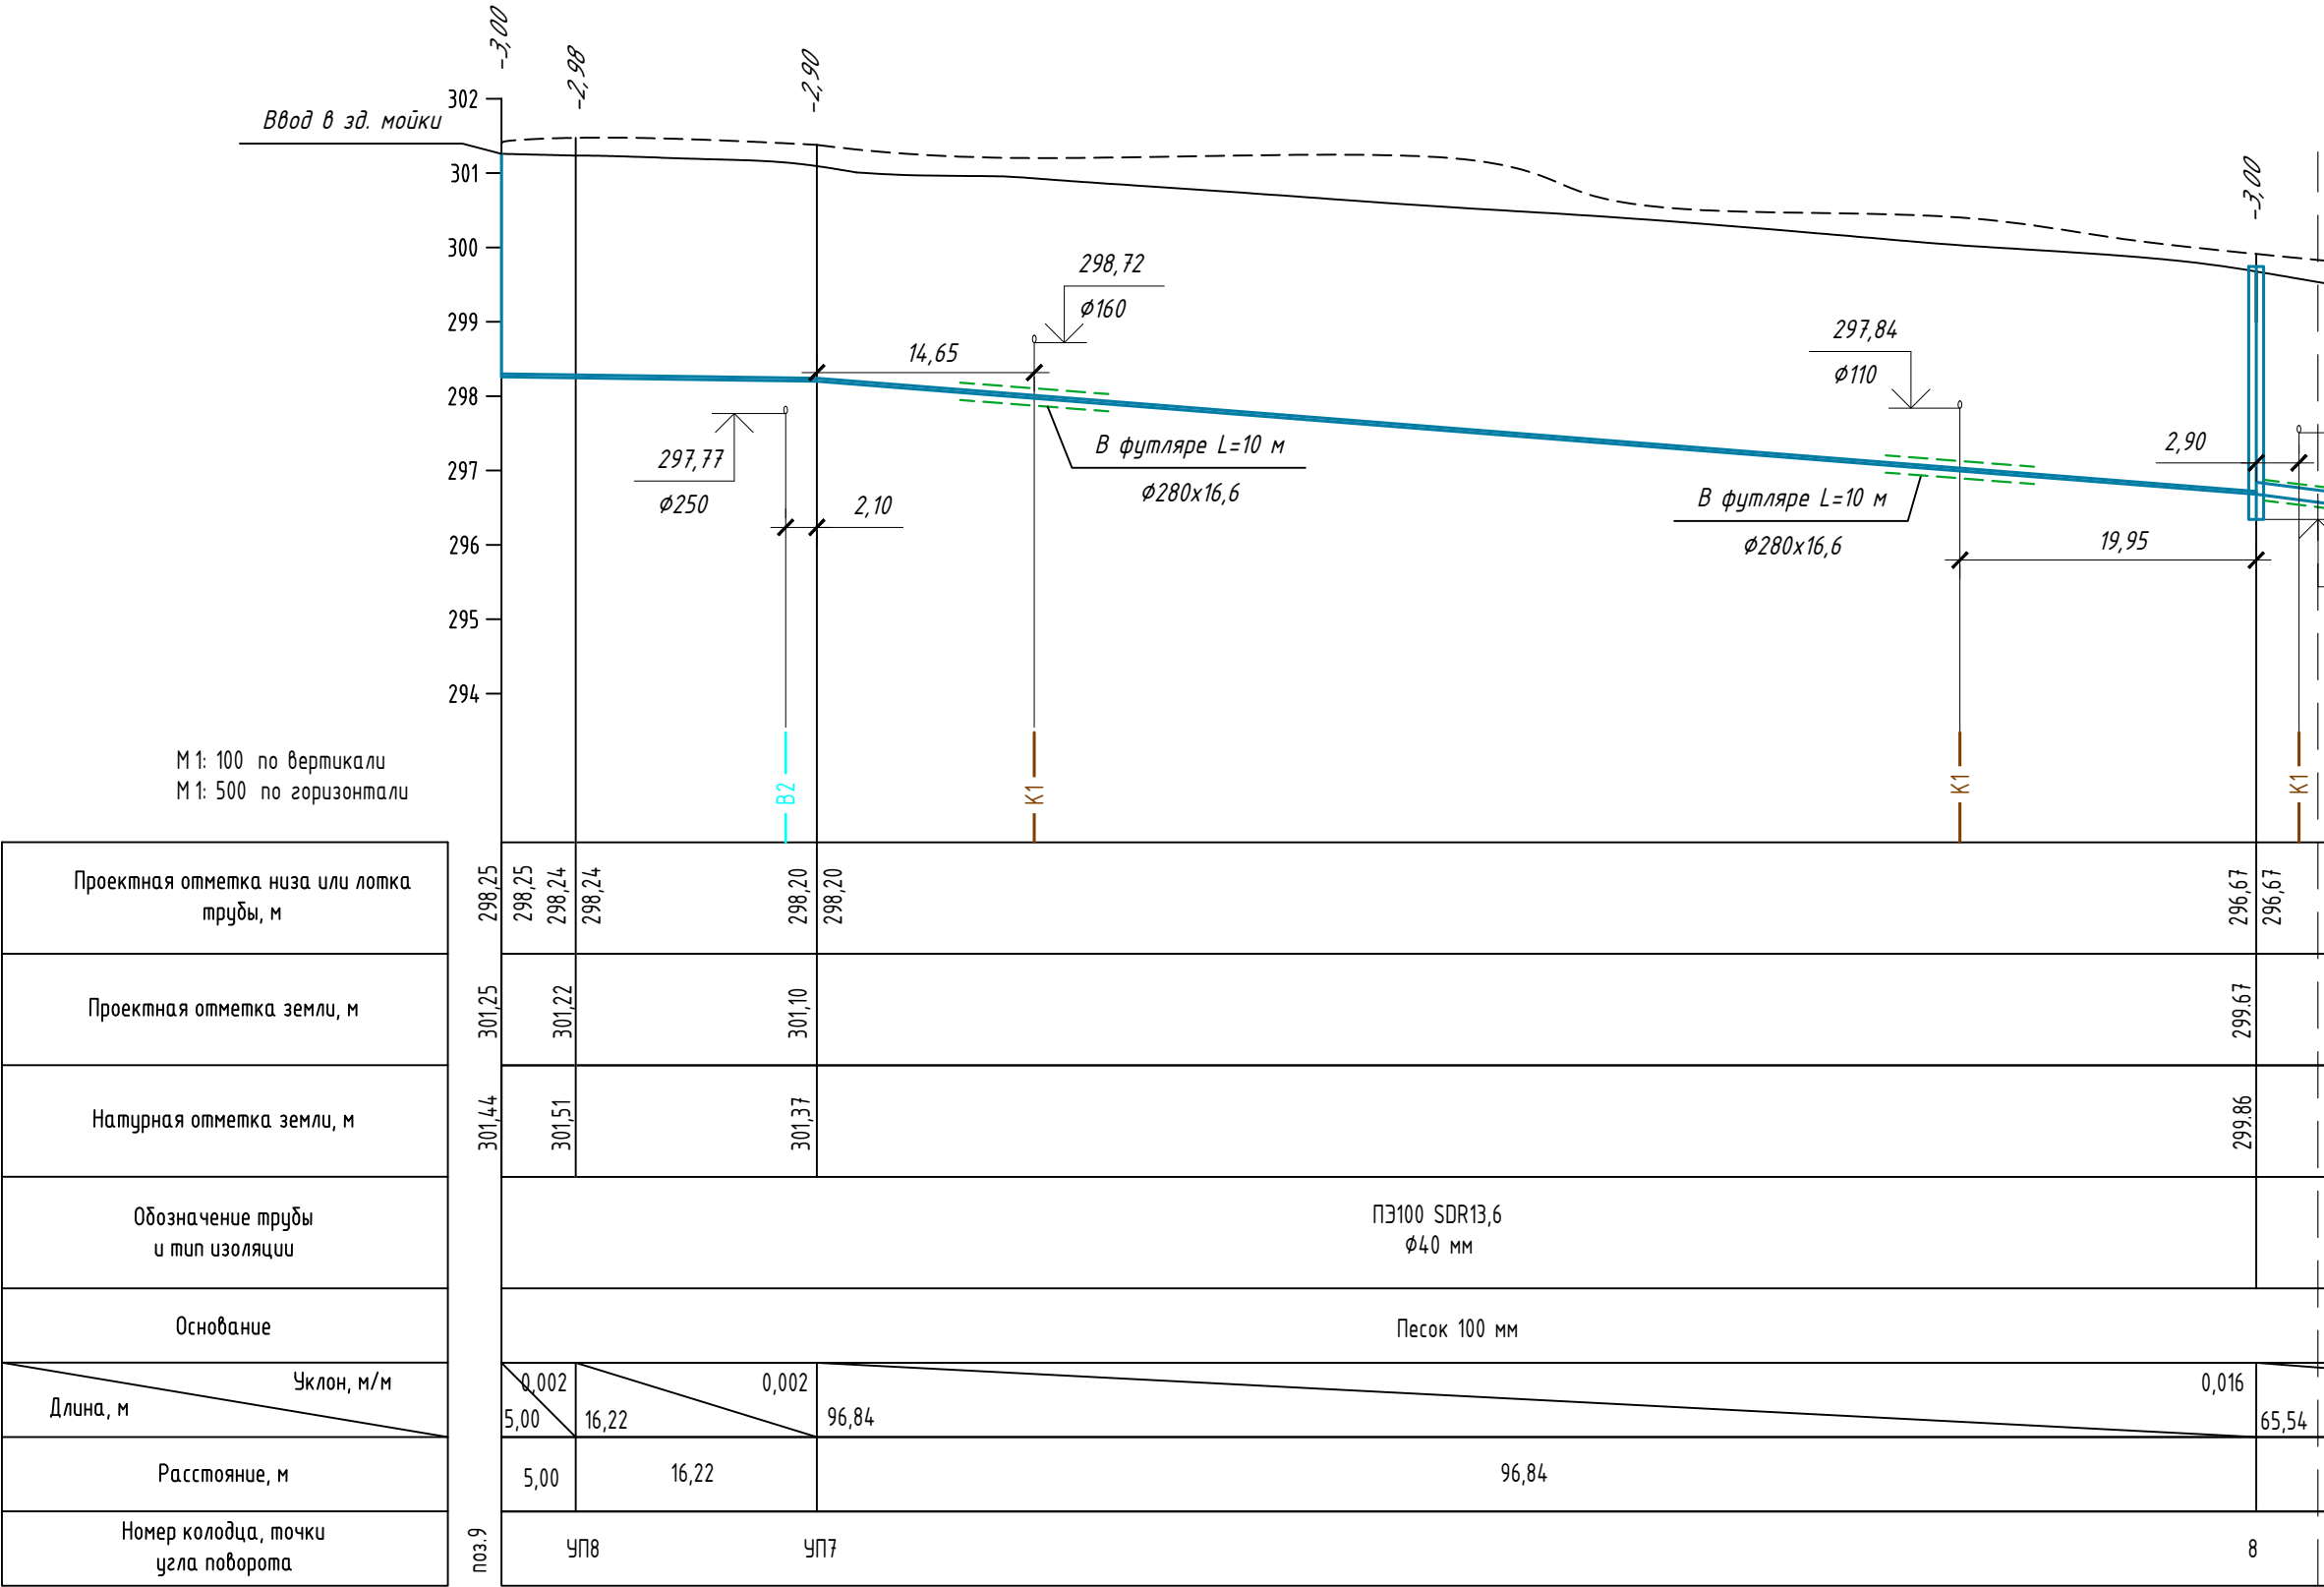

Лист 14  
Лист 15

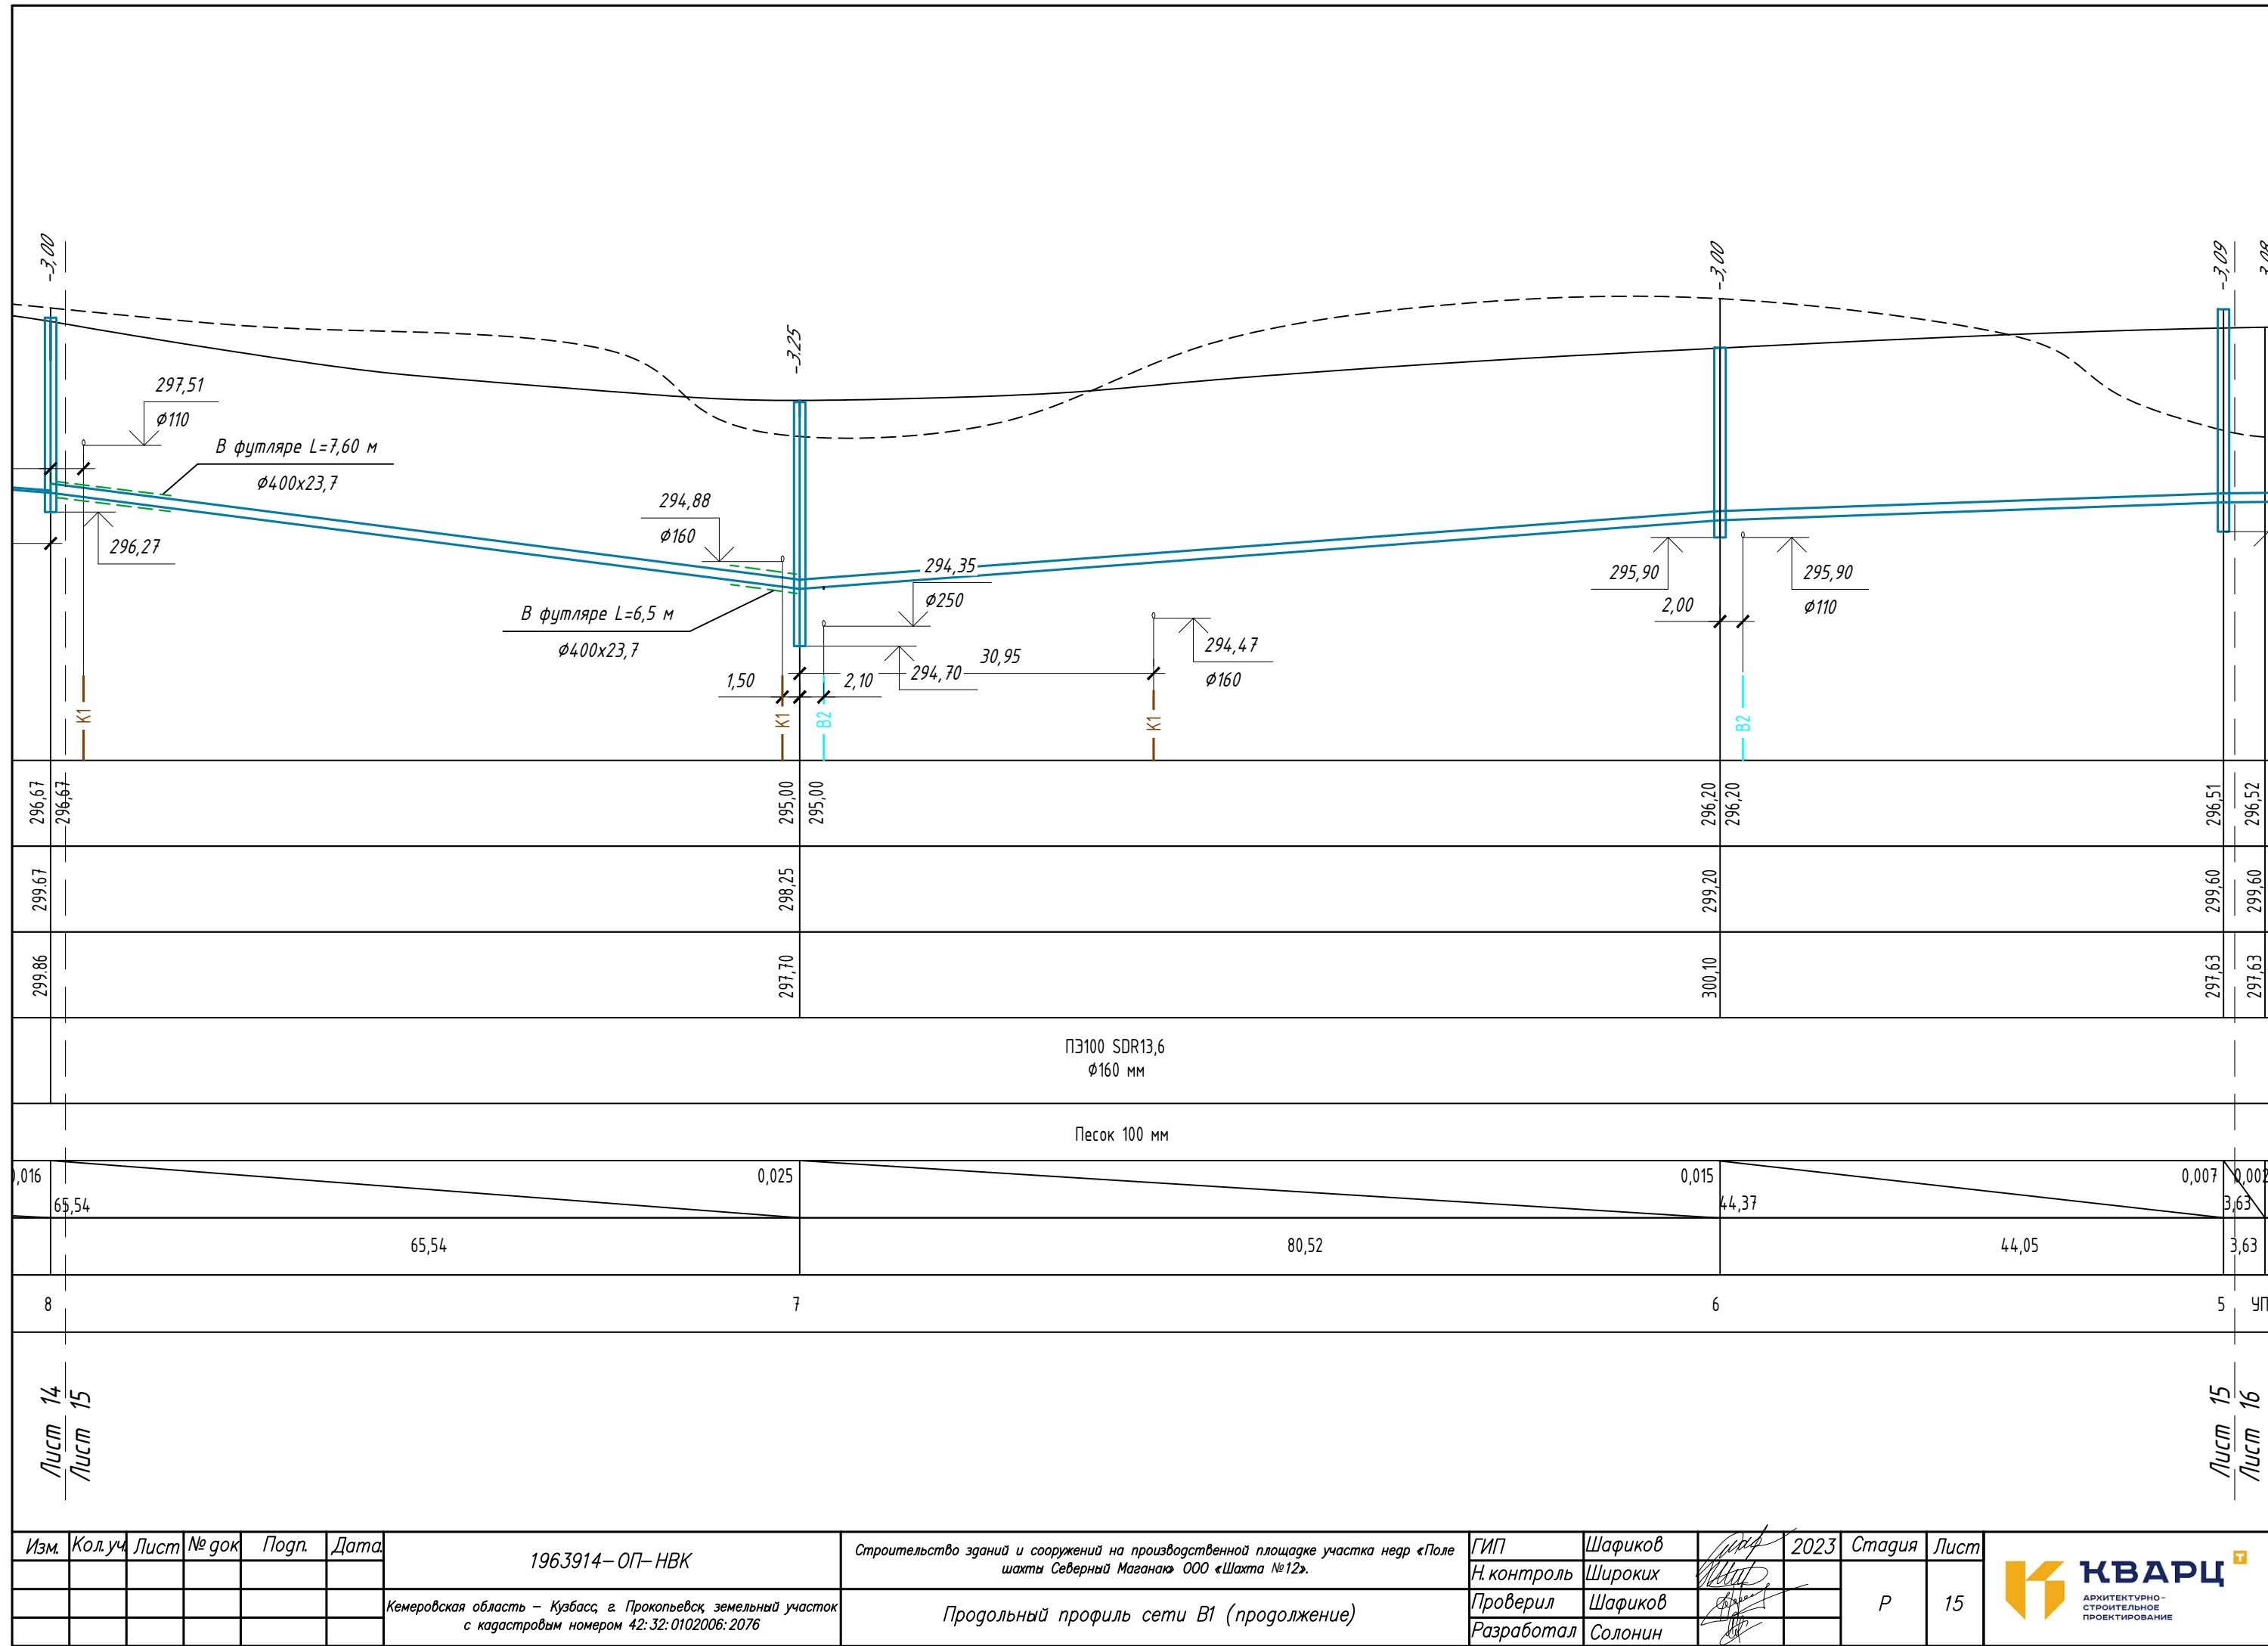

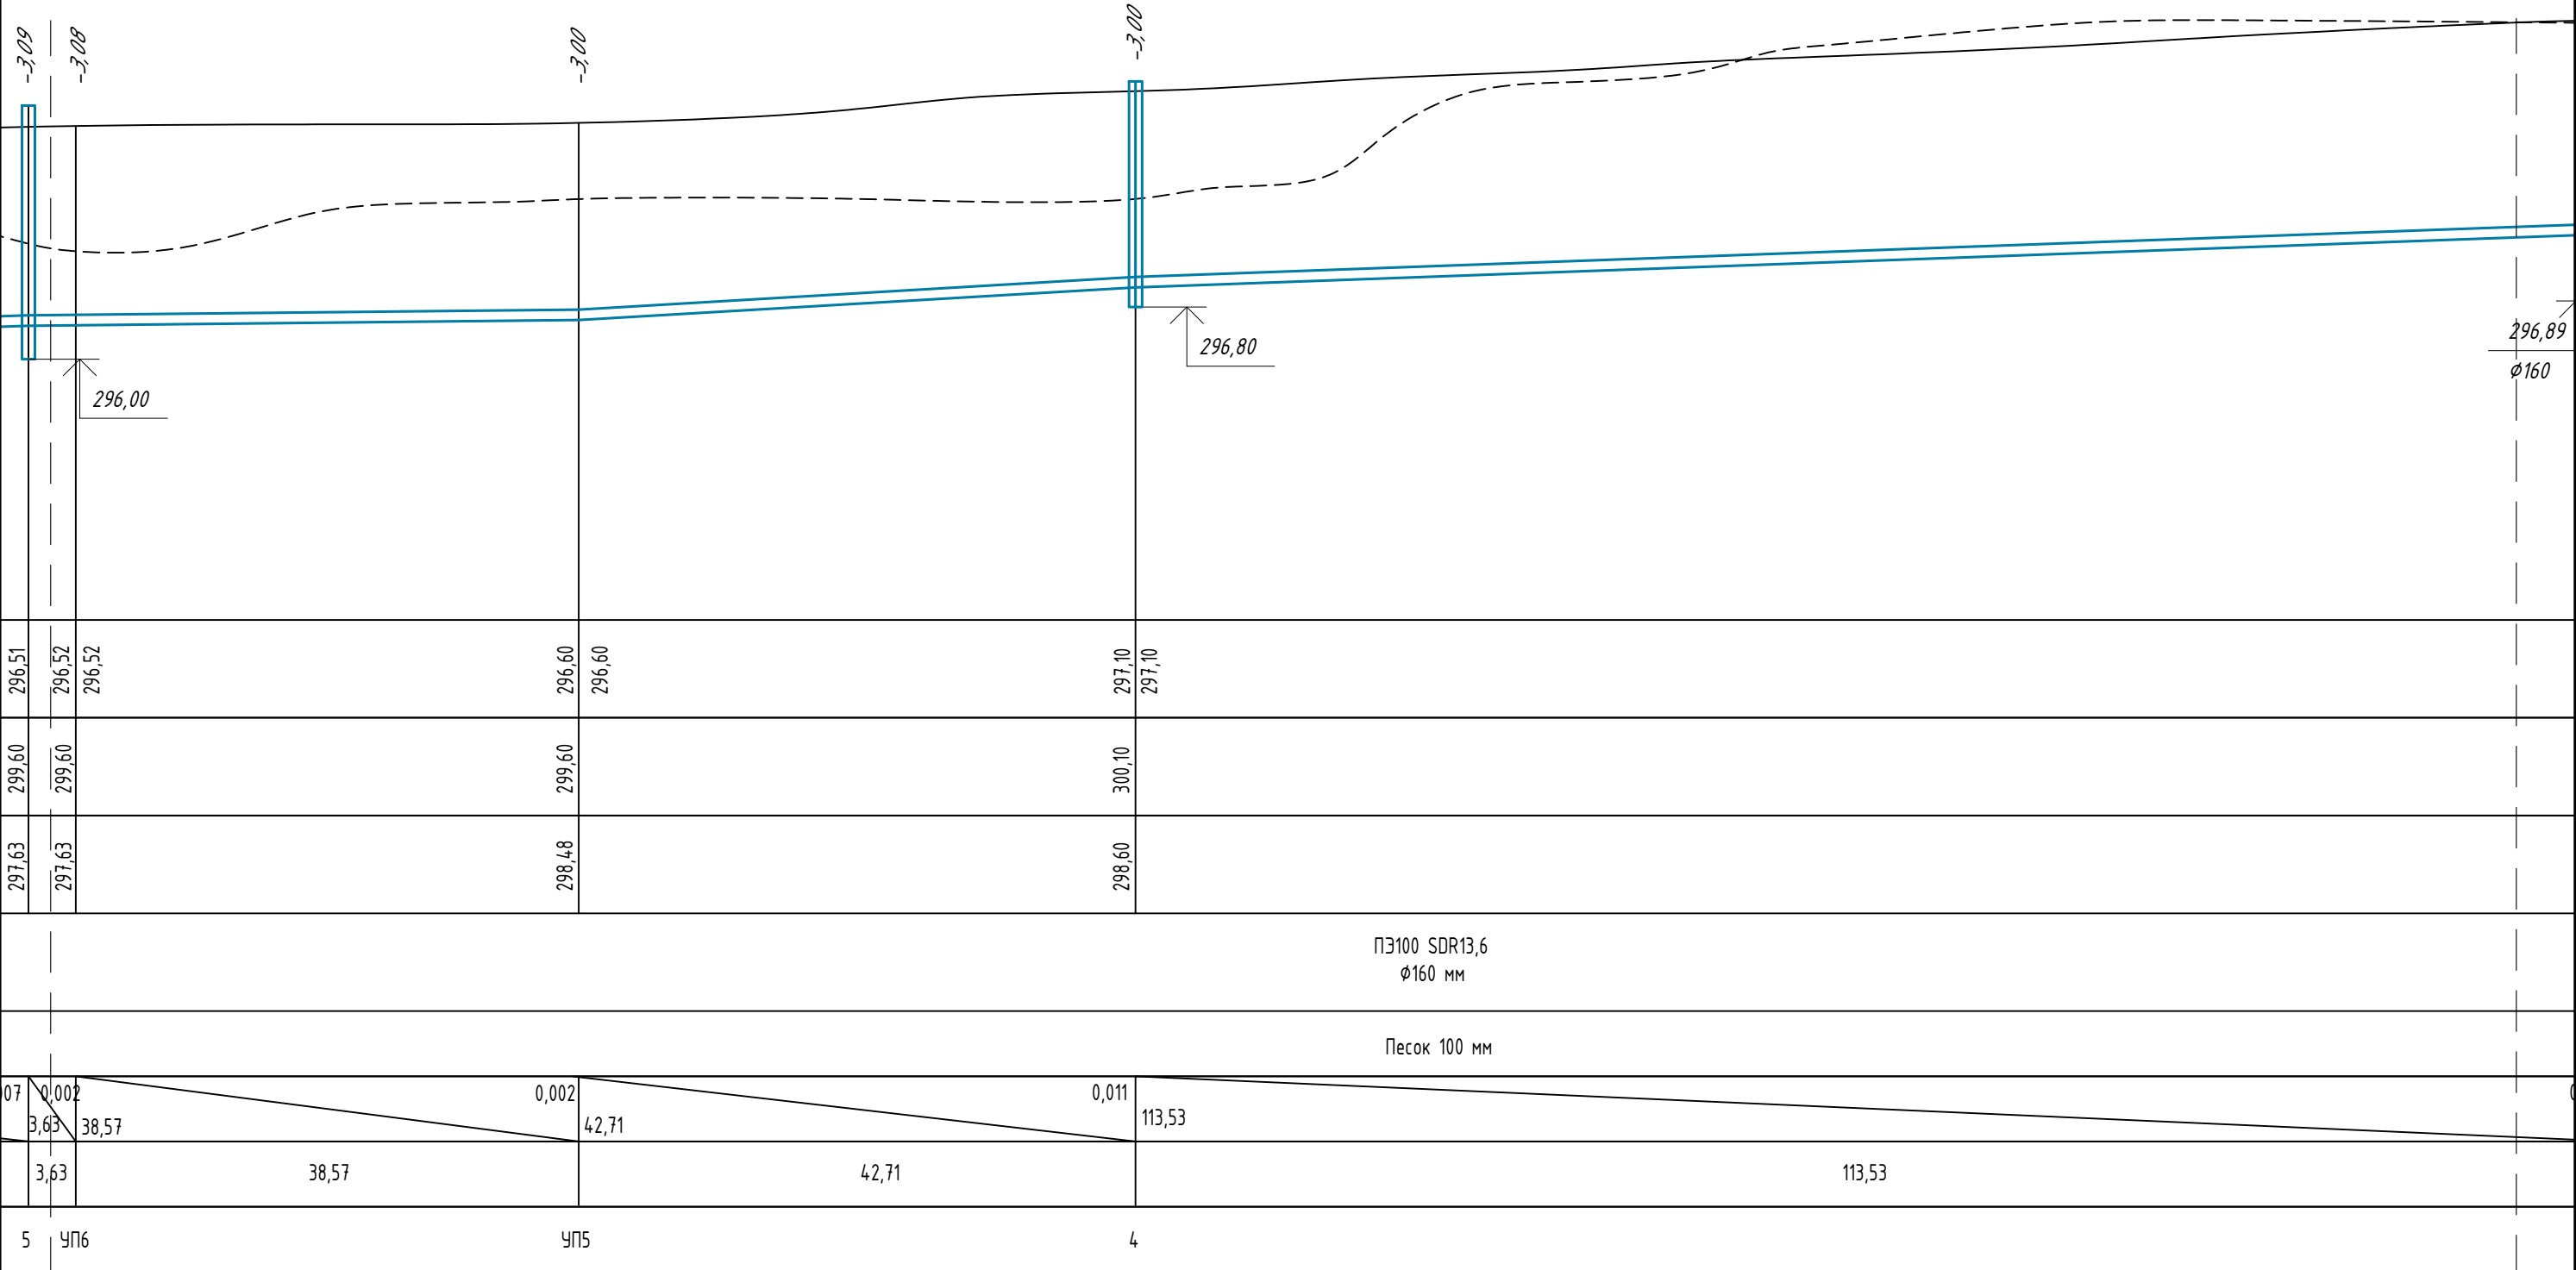

Лист 15


Лист 16

Лист 16

Лист 17

|      |         |      |       |       |       |   |   |             |         |      |        |      |                                                                                   |
|------|---------|------|-------|-------|-------|---|---|-------------|---------|------|--------|------|-----------------------------------------------------------------------------------|
| Изм. | Кол.уч. | Лист | № док | Подп. | Дата. | 1963914–ОП–НВК                                                                                            | Строительство зданий и сооружений на производственной площадке участка недр «Поле шахты Северный Маганак» ООО «Шахта №12». | ГИП         | Шафиков | 2023 | Стадия | Лист | <div> <div>КВАРЦ</div> <div>АРХИТЕКТУРНО-СТРОИТЕЛЬНОЕ ПРОЕКТИРОВАНИЕ</div> </div> |
|      |         |      |       |       |       |   |   | Н. контроль | Широких |      | Р      | 16   |                                                                                   |
|      |         |      |       |       |       | Кемеровская область – Кузбасс, г. Прокопьевск, земельный участок с кадастровым номером 42:32:0102006:2076 | Продольный профиль сети В1 (продолжение).                                                                                  | Проверил    | Шафиков |      |        |      |                                                                                   |
|      |         |      |       |       |       |   |   | Разработал  | Солонин |      |        |      |                                                                                   |



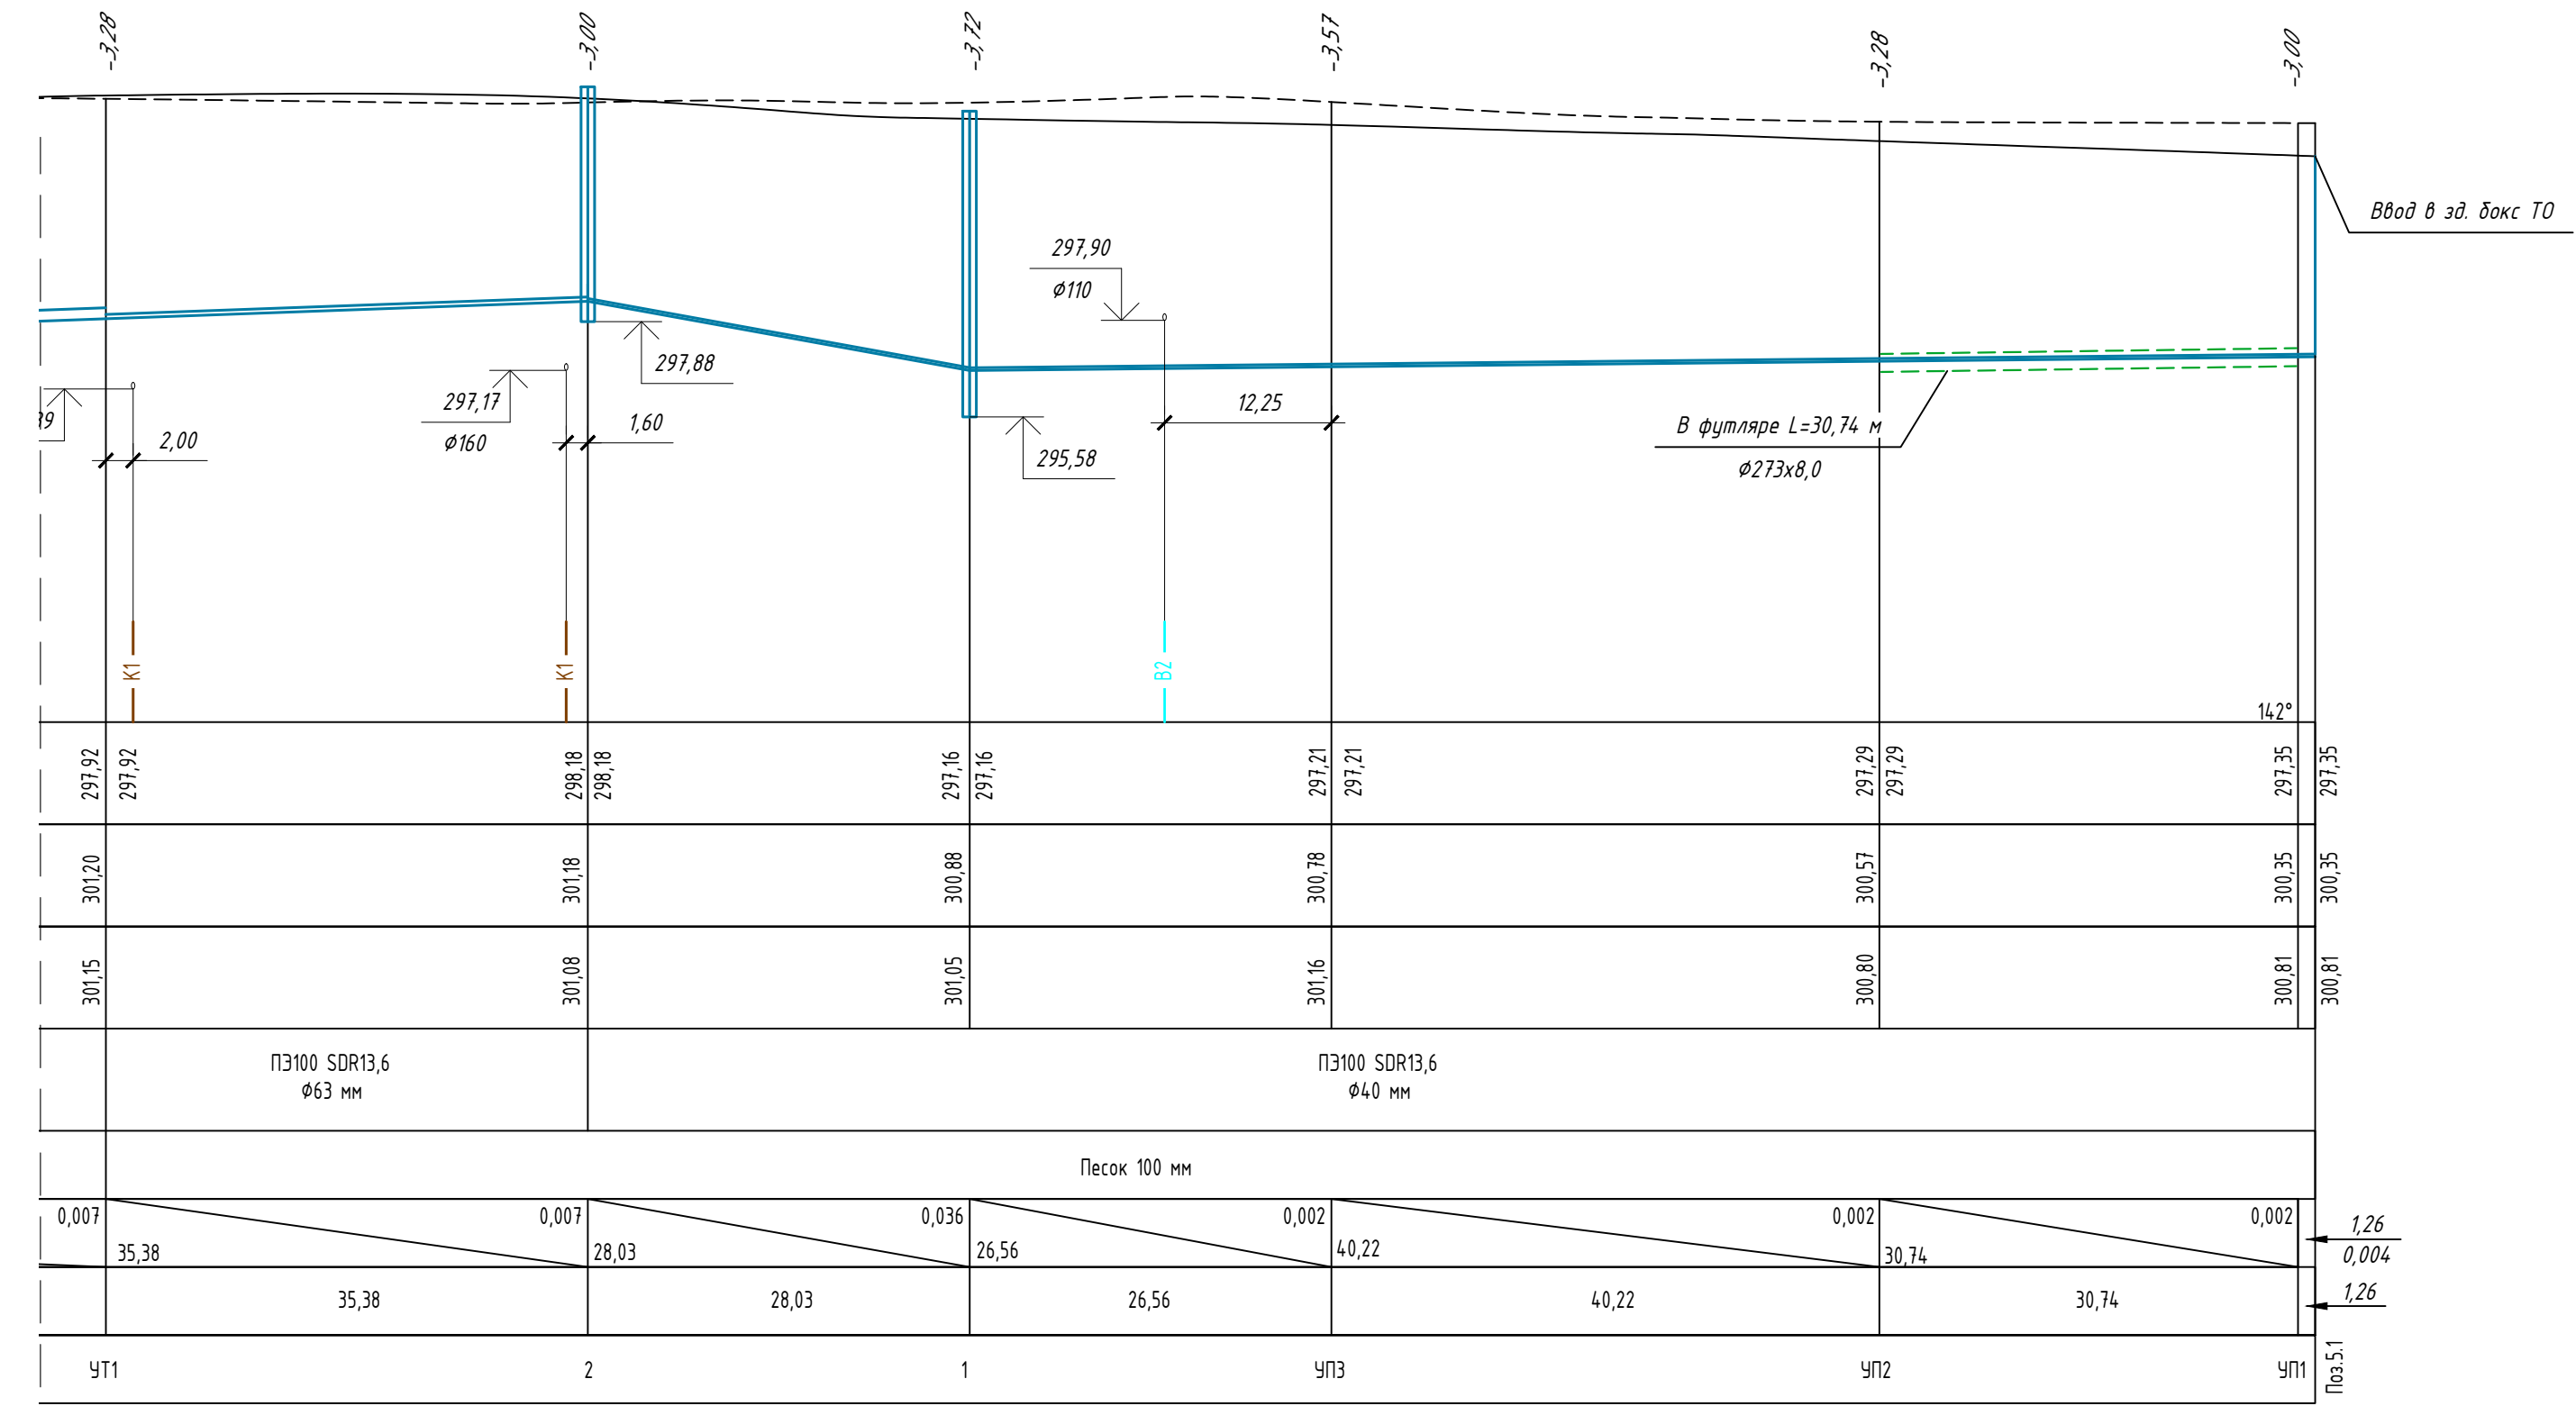




Лист 16  
Лист 17


|      |         |      |        |       |      |   |   |             |         |      |        |      |                                                                      |
|------|---------|------|--------|-------|------|---|---|-------------|---------|------|--------|------|----------------------------------------------------------------------|
| Изм. | Кол.уч. | Лист | № док. | Подп. | Дата | 1963914–ОП–НВК                                                                                            | Строительство зданий и сооружений на производственной площадке участка недр «Поле шахты Северный Маганак» ООО «Шахта №12». | ГИП         | Шафигов | 2023 | Стадия | Лист | <div>КВАРЦ</div> <div>АРХИТЕКТУРНО-СТРОИТЕЛЬНОЕ ПРОЕКТИРОВАНИЕ</div> |
|      |         |      |        |       |      |   |   | Н. контроль | Широких |      |        |      |                                                                      |
|      |         |      |        |       |      | Кемеровская область – Кузбасс, г. Прокопьевск, земельный участок с кадастровым номером 42:32:0102006:2076 | Продольный профиль сети В1 (продолжение).                                                                                  | Проверил    | Шафигов |      | Р      | 17   |                                                                      |
|      |         |      |        |       |      |   |   | Разработал  | Солонин |      |        |      |                                                                      |



| Проектная отметка низа лотка или трубы, м | Проектная отметка земли, м | Натурная отметка земли, м | Обозначение трубы и тип изоляции | Основание | Уклон, м/м | Длина, м | Расстояние, м | Номер колодца, точки угла поворота |
|-------------------------------------------|----------------------------|---------------------------|----------------------------------|-----------|------------|----------|---------------|------------------------------------|
|                                           |                            |                           |                                  |           |            |          |               |                                    |


1: 100 по вертикали  
1: 500 по горизонтали

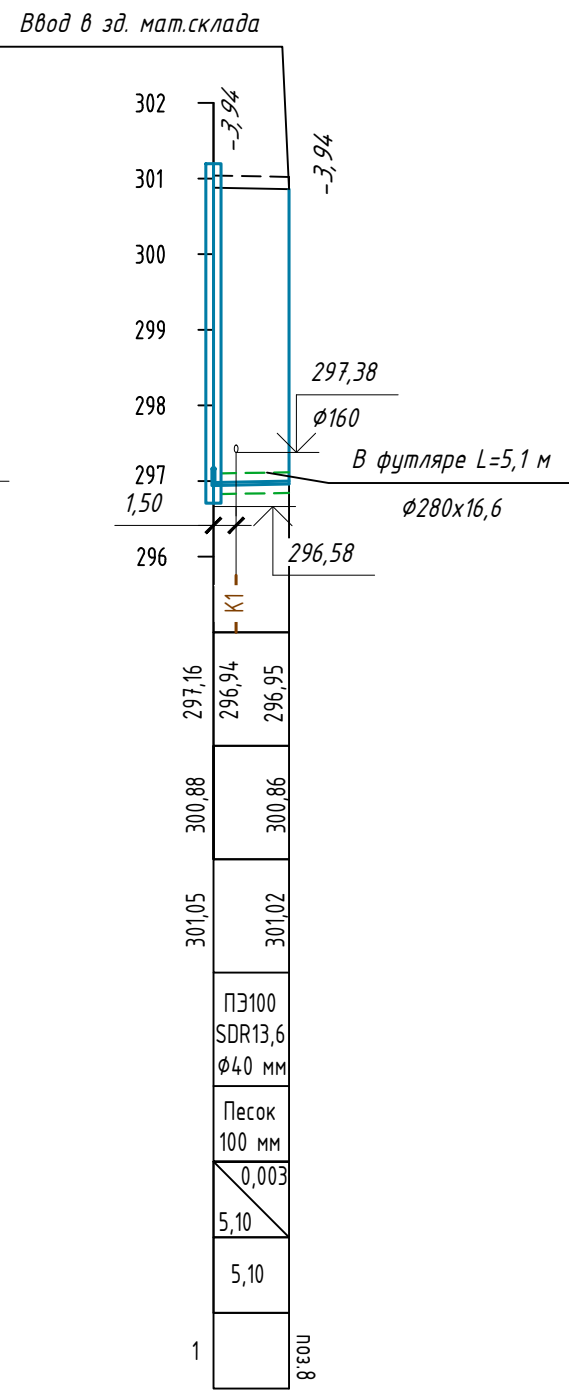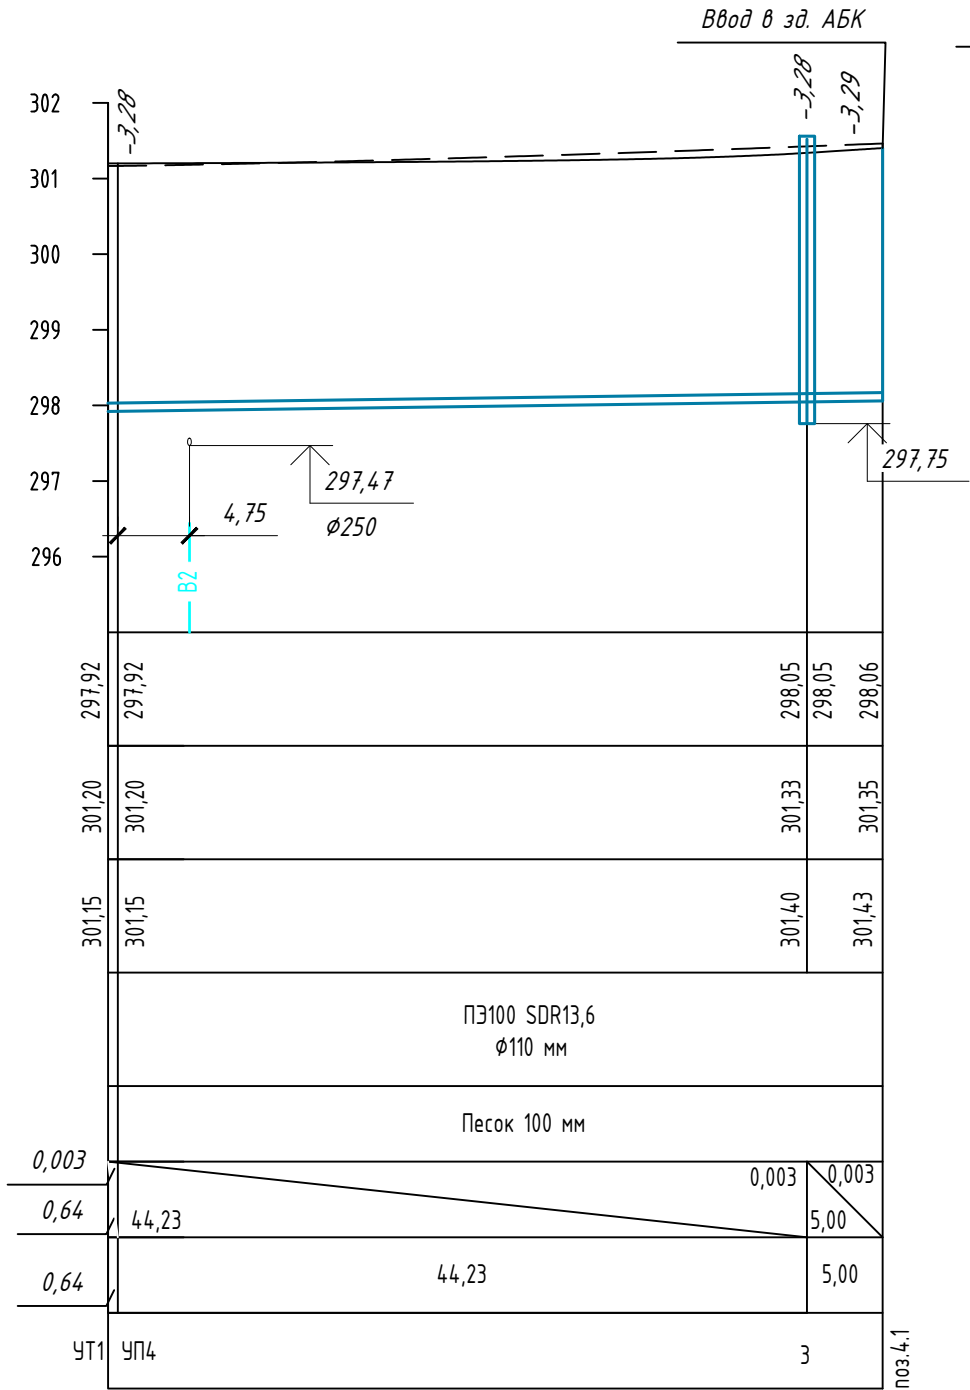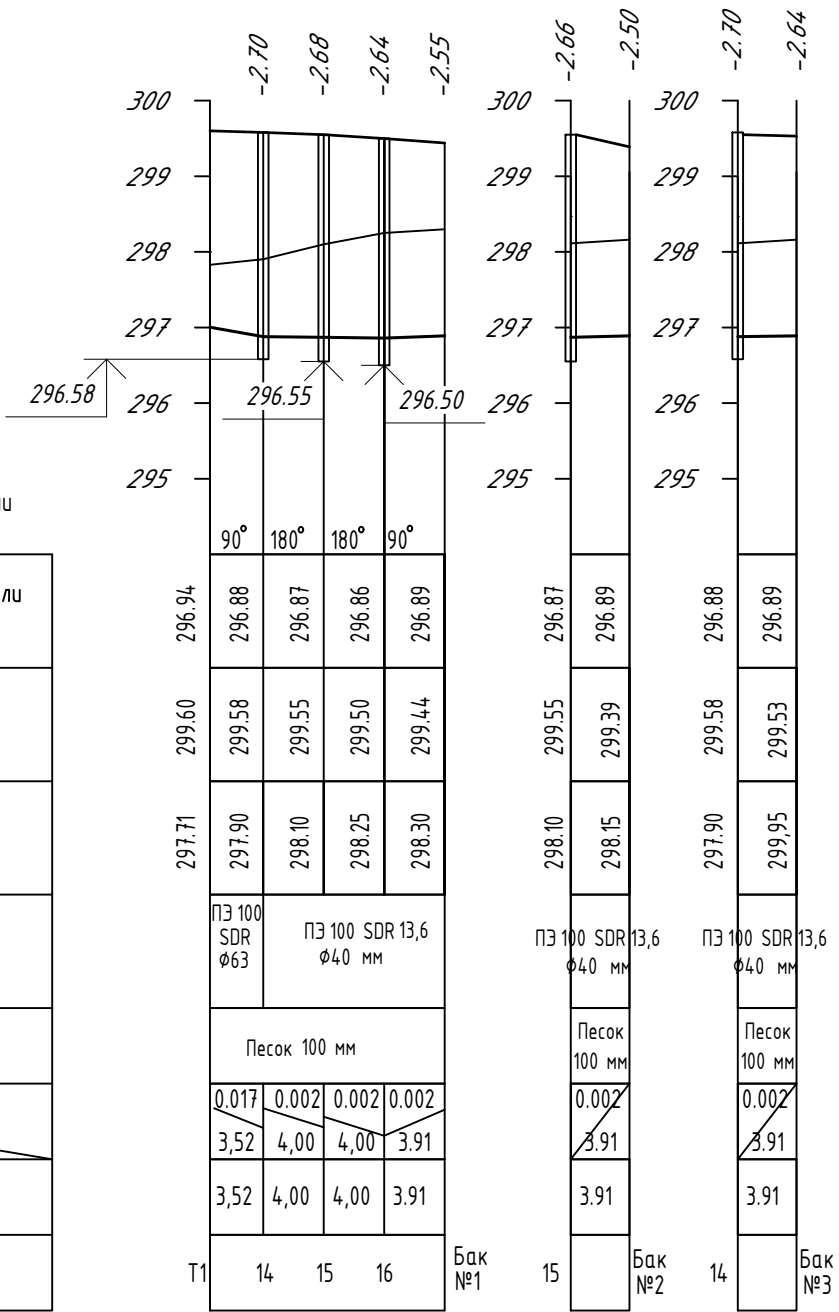

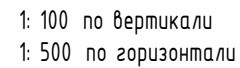

|        |                            |        |        |
|--------|----------------------------|--------|--------|
| 296,51 |                            | 296,96 | 297,02 |
| 299,60 |                            | 299,63 | 299,68 |
| 297,63 |                            | 297,79 | 296,95 |
|        | ПЗ 100 SDR 13,6<br>Ø160 мм |        |        |
|        | Песок 100 мм               |        |        |
| 0.013  |                            | 0.013  |        |
|        | 35.42                      |        | 4      |
| 35.42  |                            |        | 4      |
| 5      |                            | 17     | 9      |



Ввод В1 от центрального водопровода  
См 1593512-ОП-НВК.1

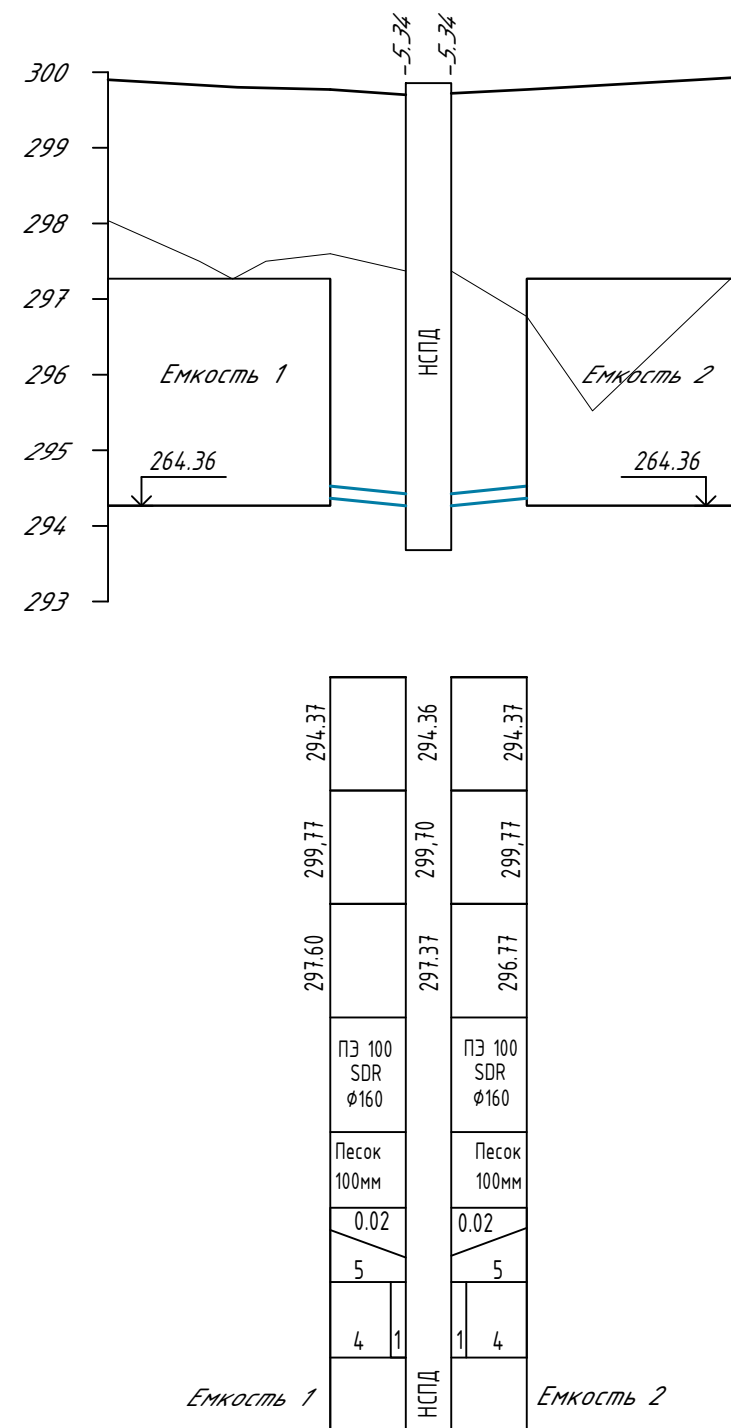

**КВАРЦ**  
АРХИТЕКТУРНО-СТРОИТЕЛЬНОЕ ПРОЕКТИРОВАНИЕ

1: 100 по вертикали  
1: 500 по горизонтали






| Проектная отметка низа лотка или трубы, м |
|-------------------------------------------|
| Проектная отметка земли, м                |
| Натурная отметка земли, м                 |
| Обозначение трубы и тип изоляции          |
| Основание                                 |
| Уклон, м/м                                |
| Длина, м                                  |
| Расстояние, м                             |
| Номер колодца, точки угла поворота        |

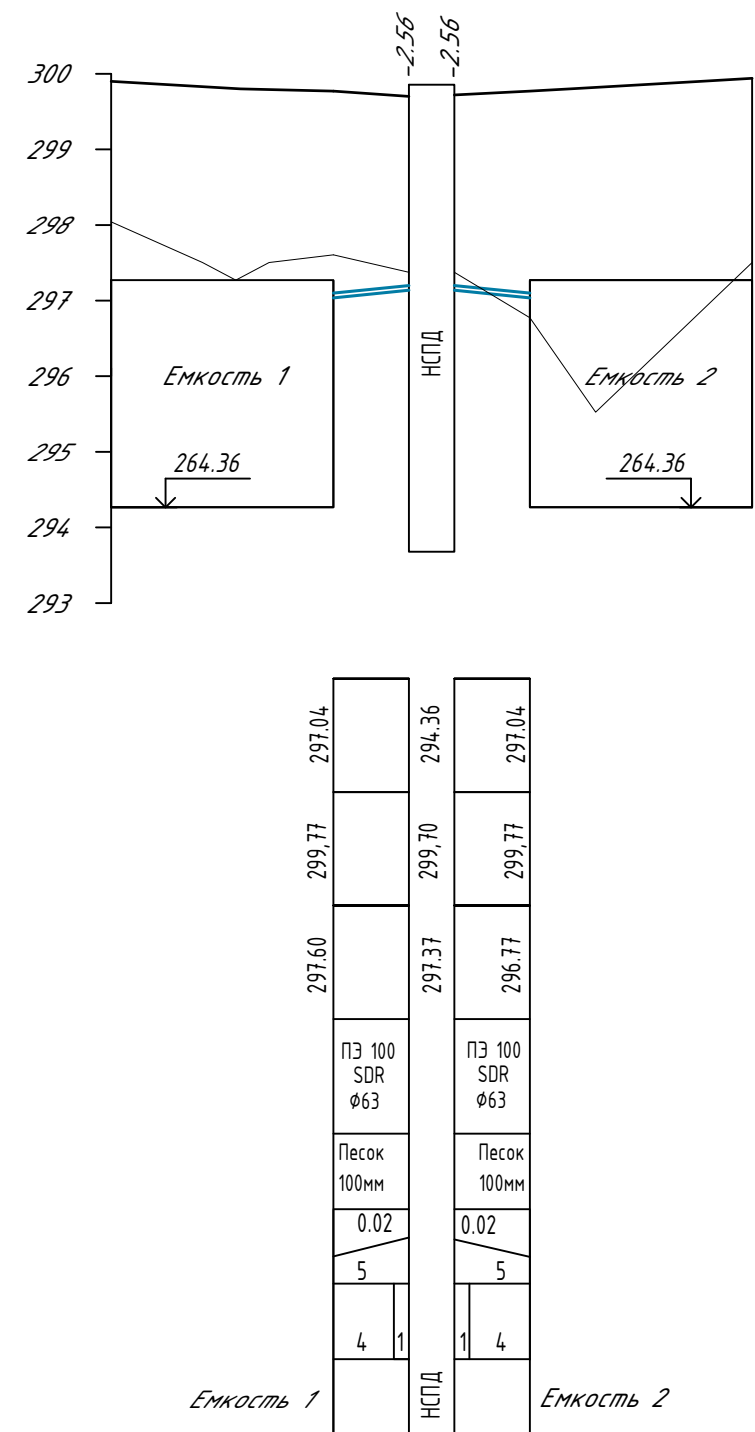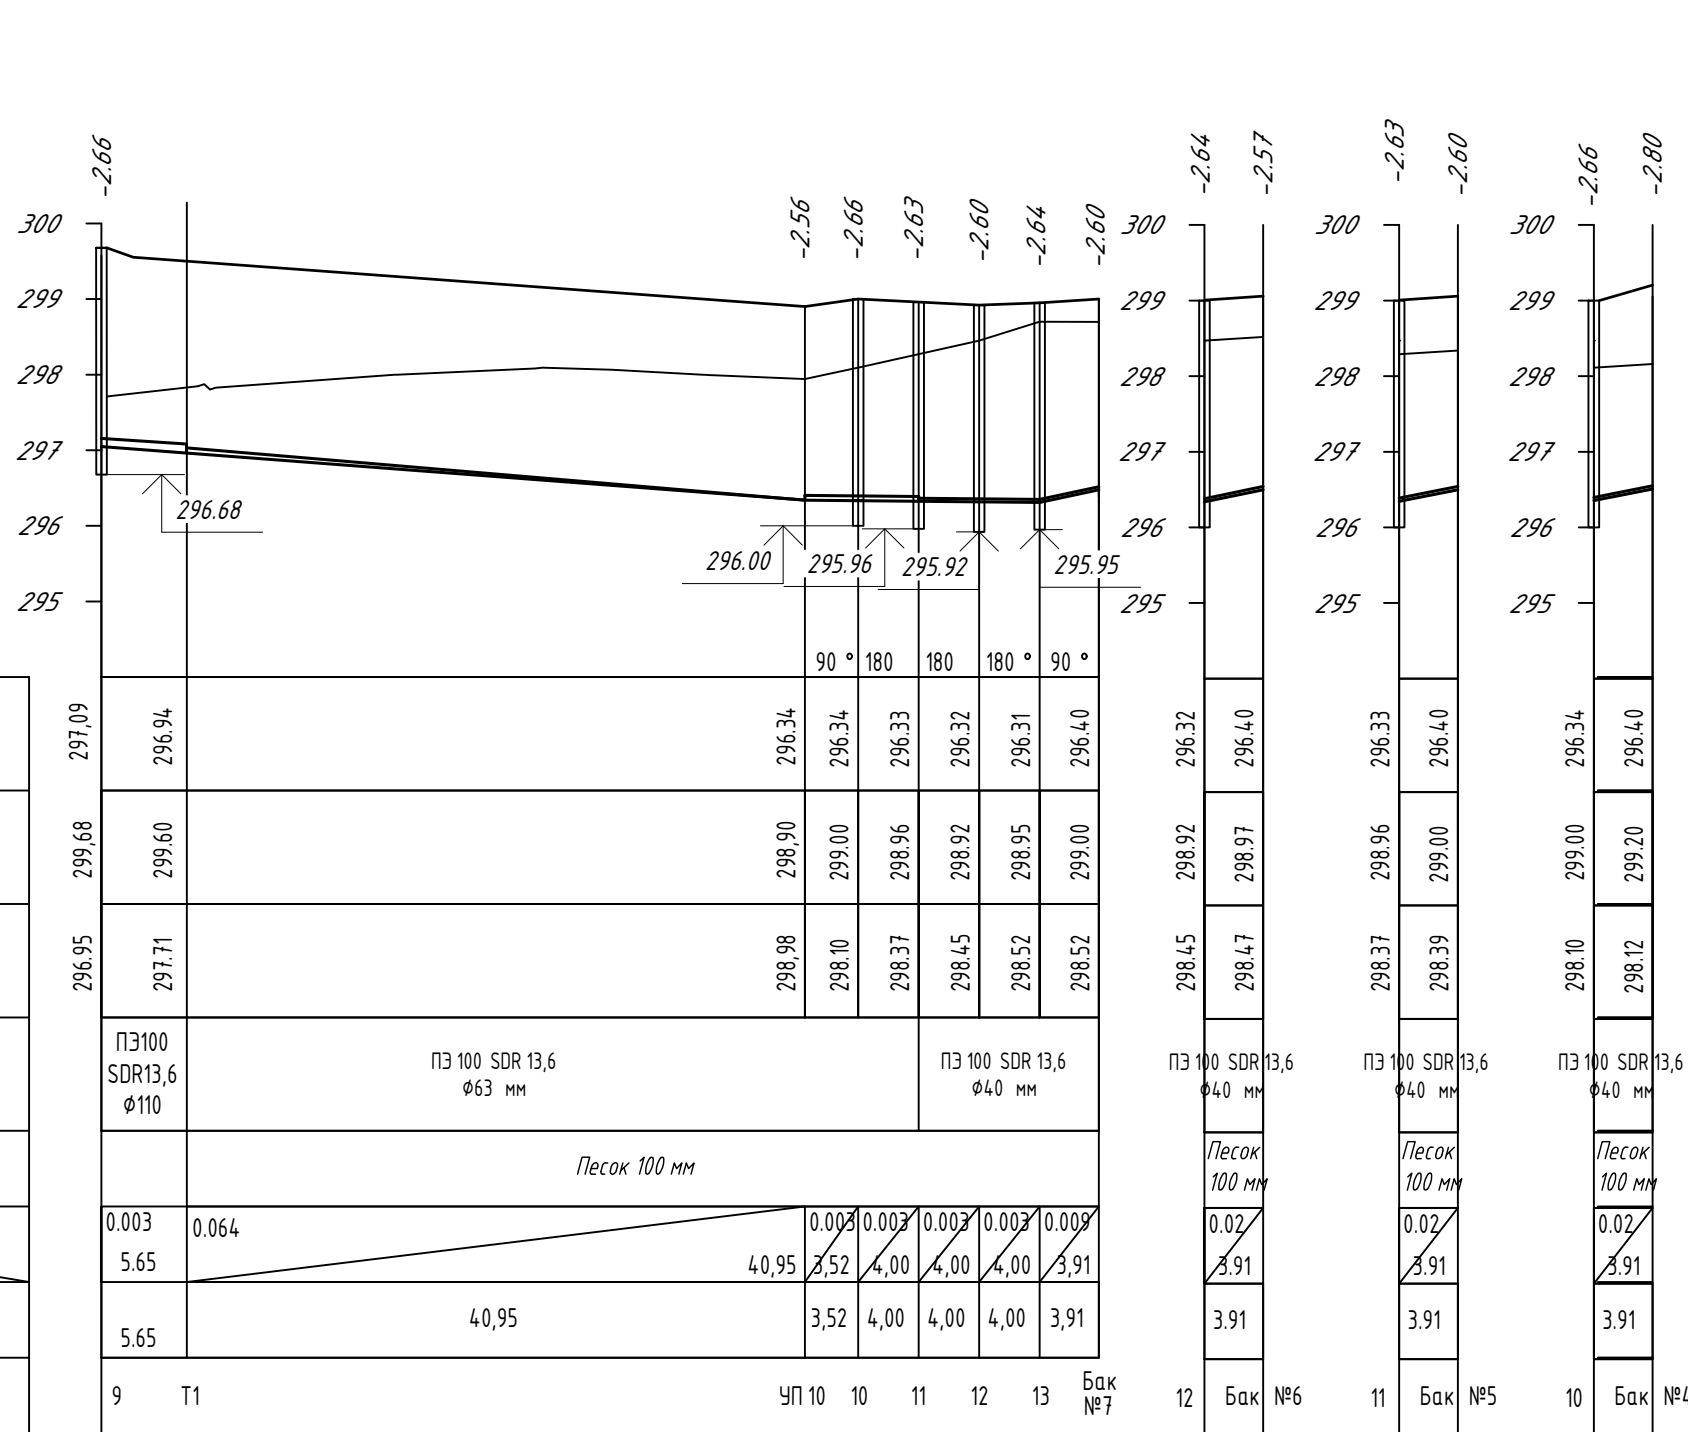





М 1: 100 по вертикали  
М 1: 500 по горизонтали

|                                              |            |
|----------------------------------------------|------------|
| Проектная отметка низа или лотка<br>трубы, м |            |
| Проектная отметка земли, м                   |            |
| Натурная отметка земли, м                    |            |
| Обозначение трубы<br>и тип изоляции          |            |
| Основание                                    |            |
| Длина, м                                     | Уклон, м/м |
| Расстояние, м                                |            |
| Номер колодца, точки<br>угла поворота        |            |

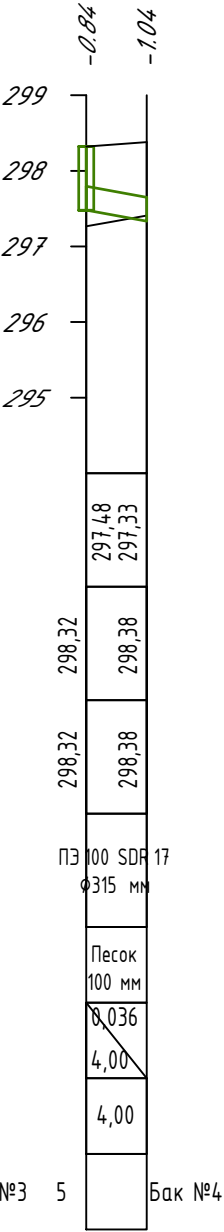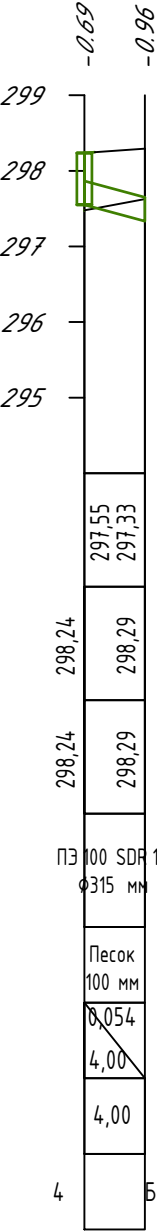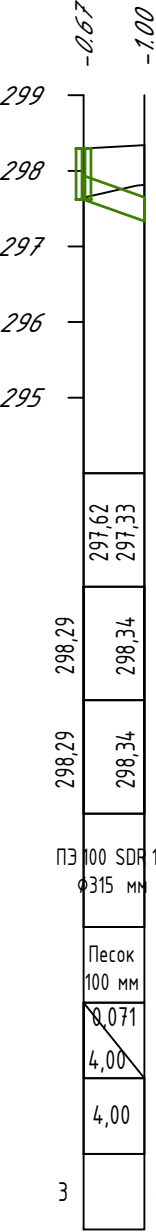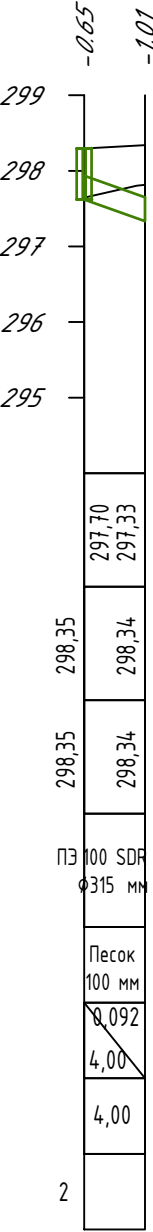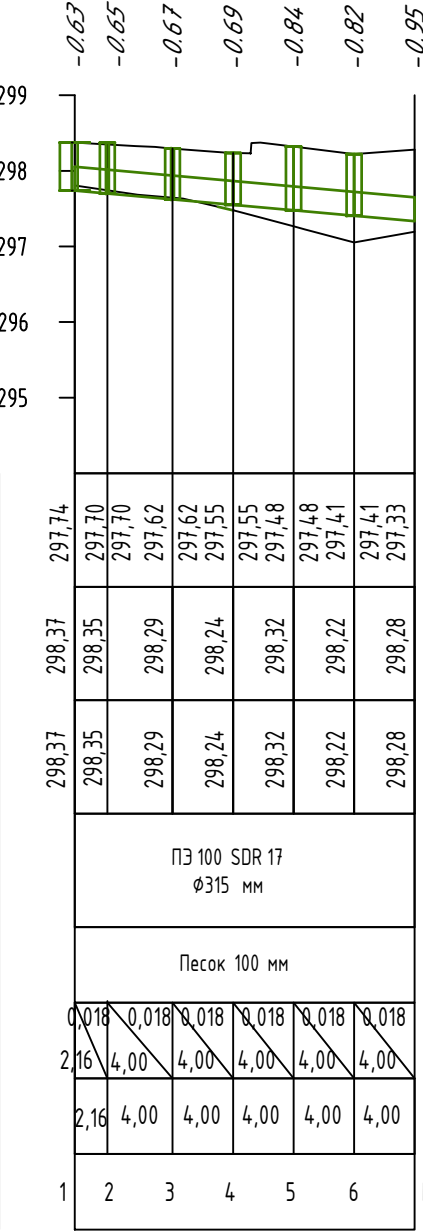


|                                              |
|----------------------------------------------|
| Проектная отметка низа или лотка<br>трубы, м |
| Проектная отметка земли, м                   |
| Натурная отметка земли, м                    |
| Обозначение трубы<br>и тип изоляции          |
| Основание                                    |
| Длина, м                                     |
| Уклон, м/м                                   |
| Расстояние, м                                |
| Номер колодца, точки<br>угла поворота        |

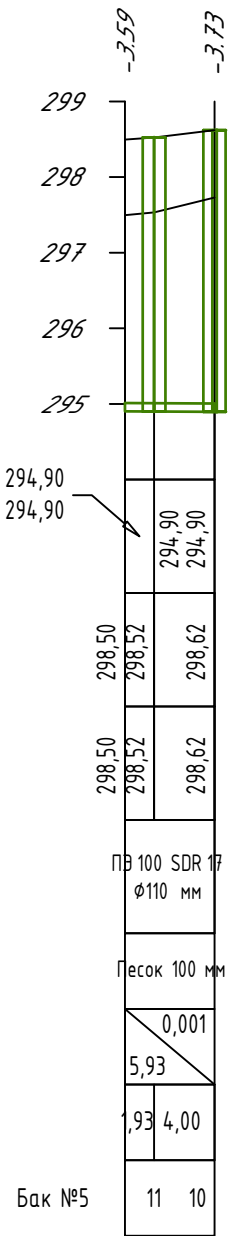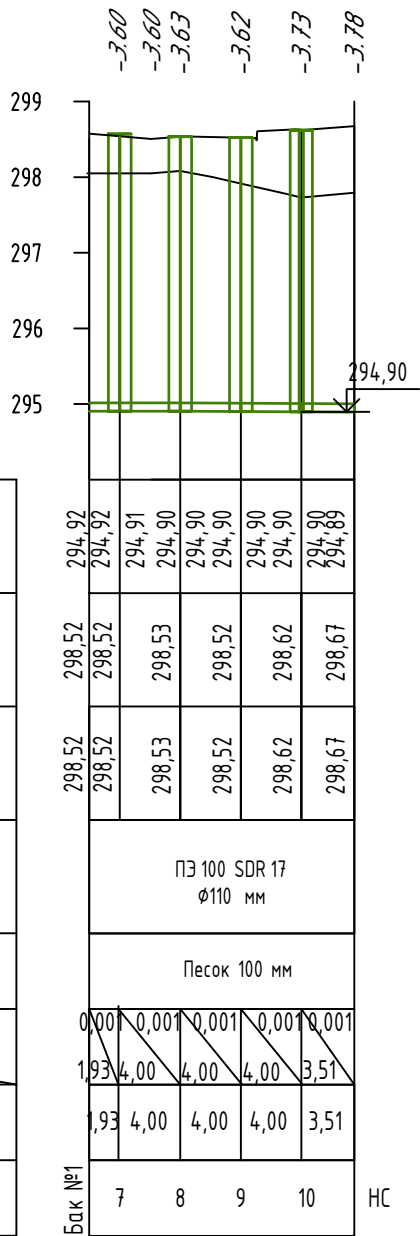


|                                                        |
|--------------------------------------------------------|
| Проектная отметка низа или лотка<br>трубы, м           |
| Проектная отметка земли, м                             |
| Натурная отметка земли, м                              |
| Обозначение трубы<br>и тип изоляции                    |
| Основание                                              |
| <div> <div>Длина, м</div> <div>Уклон, м/м</div> </div> |
| Расстояние, м                                          |
| Номер колодца, точки<br>угла поворота                  |




|      |         |      |        |       |      |   |   |             |         |                                                                                       |      |        |      |   |
|------|---------|------|--------|-------|------|---|---|-------------|---------|---------------------------------------------------------------------------------------|------|--------|------|---|
| Изм. | Кол.уч. | Лист | № док. | Подп. | Дата | 1963914– ОП– НВК                                                                                          | Строительство зданий и сооружений на производственной площадке участка недр «Поле шахты Северный Маганак» ООО «Шахта №12». | ГИП         | Шафигов |  | 2023 | Стадия | Лист |  <b>КВАРЦ</b><br>АРХИТЕКТУРНО-СТРОИТЕЛЬНОЕ ПРОЕКТИРОВАНИЕ |
|      |         |      |        |       |      |   |   | Н. контроль | Широких |  |      |        |      |   |
|      |         |      |        |       |      | Кемеровская область – Кузбасс, г. Прокопьевск, земельный участок с кадастровым номером 42:32:0102006:2076 | Продольный профиль сети В2 (начало)                                                                                        | Проверил    | Шафигов |  |      | Р      | 24   |   |
|      |         |      |        |       |      |   |   | Разработал  | Солонин |  |      |        |      |   |

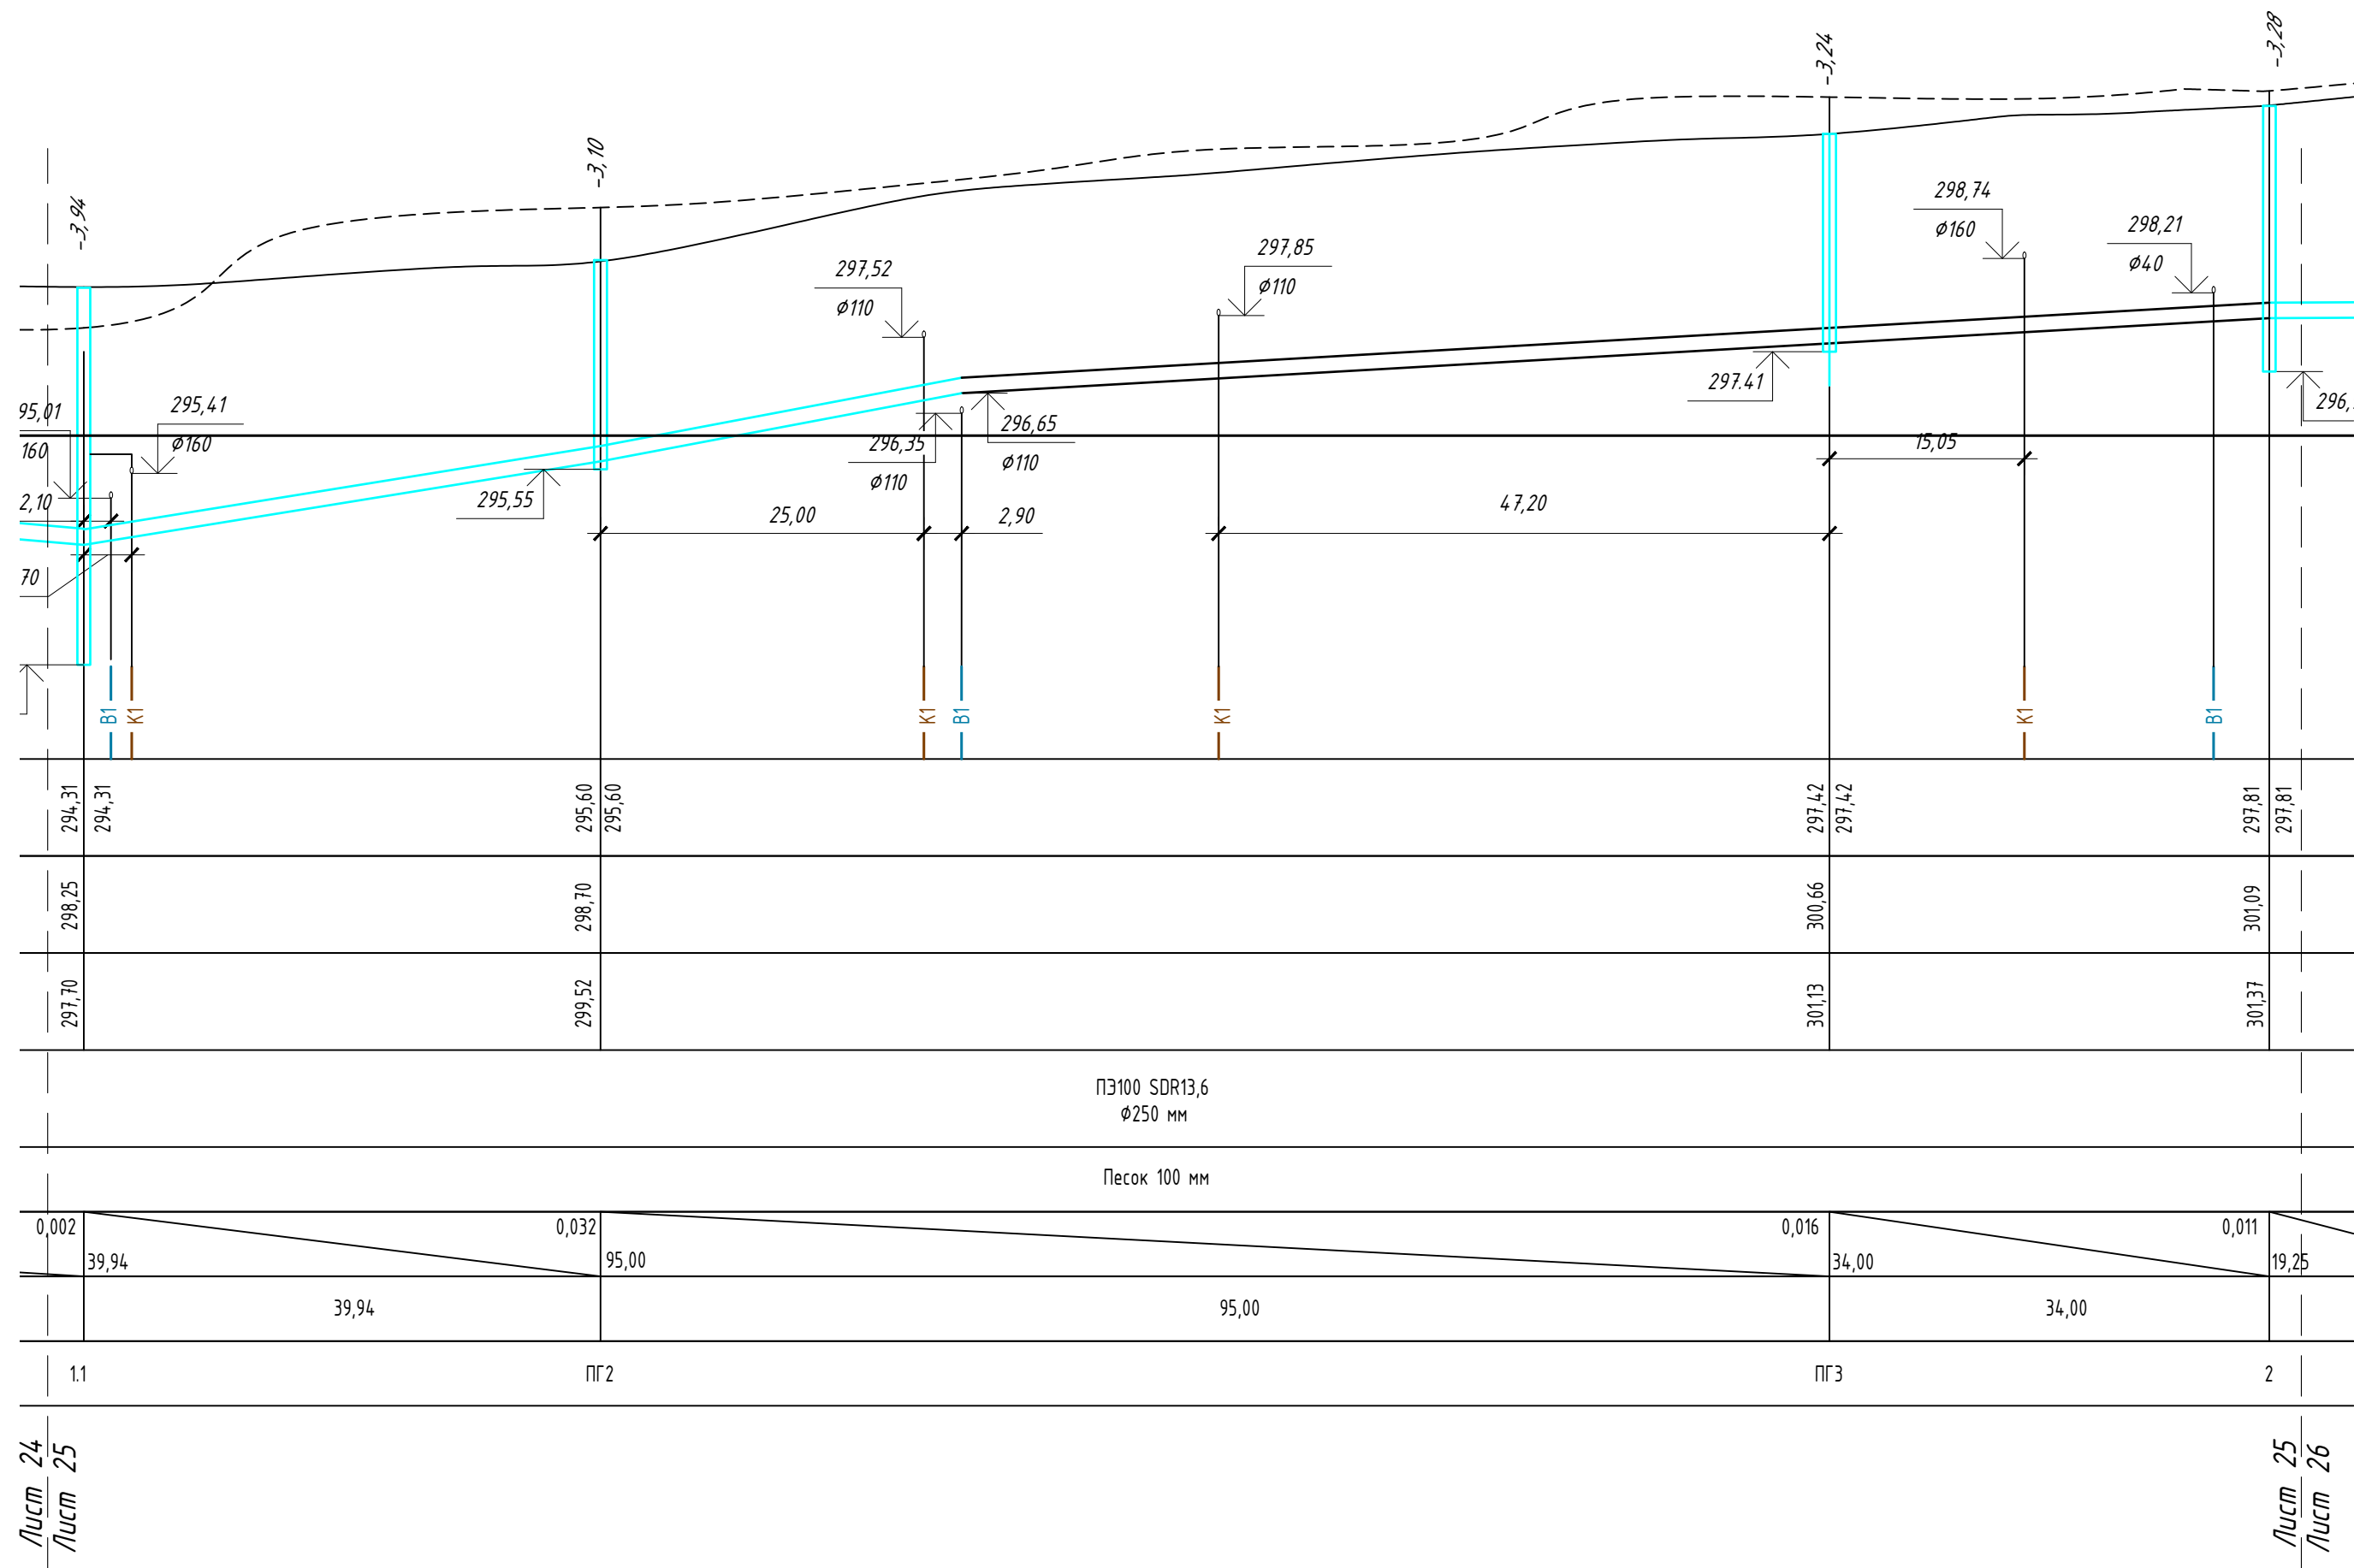


|      |         |      |        |       |      |   |   |             |         |      |        |      |                                                                                               |
|------|---------|------|--------|-------|------|---|---|-------------|---------|------|--------|------|-----------------------------------------------------------------------------------------------|
| Изм. | Кол.уч. | Лист | № док. | Подп. | Дата | 1963914–ОП–НВК                                                                                            | Строительство зданий и сооружений на производственной площадке участка недр «Поле шахты Северный Маганак» ООО «Шахта №12». | ГИП         | Шафигов | 2023 | Стадия | Лист | <div> <div></div> <div>КВАРЦ</div> <div>АРХИТЕКТУРНО-СТРОИТЕЛЬНОЕ ПРОЕКТИРОВАНИЕ</div> </div> |
|      |         |      |        |       |      |   |   | Н. контроль | Широких |      |        |      |                                                                                               |
|      |         |      |        |       |      | Кемеровская область – Кузбасс, г. Прокопьевск, земельный участок с кадастровым номером 42:32:0102006:2076 | Продольный профиль сети В2 (продолжение)                                                                                   | Проверил    | Шафигов |      | Р      | 25   |                                                                                               |
|      |         |      |        |       |      |   |   | Разработал  | Солонин |      |        |      |                                                                                               |


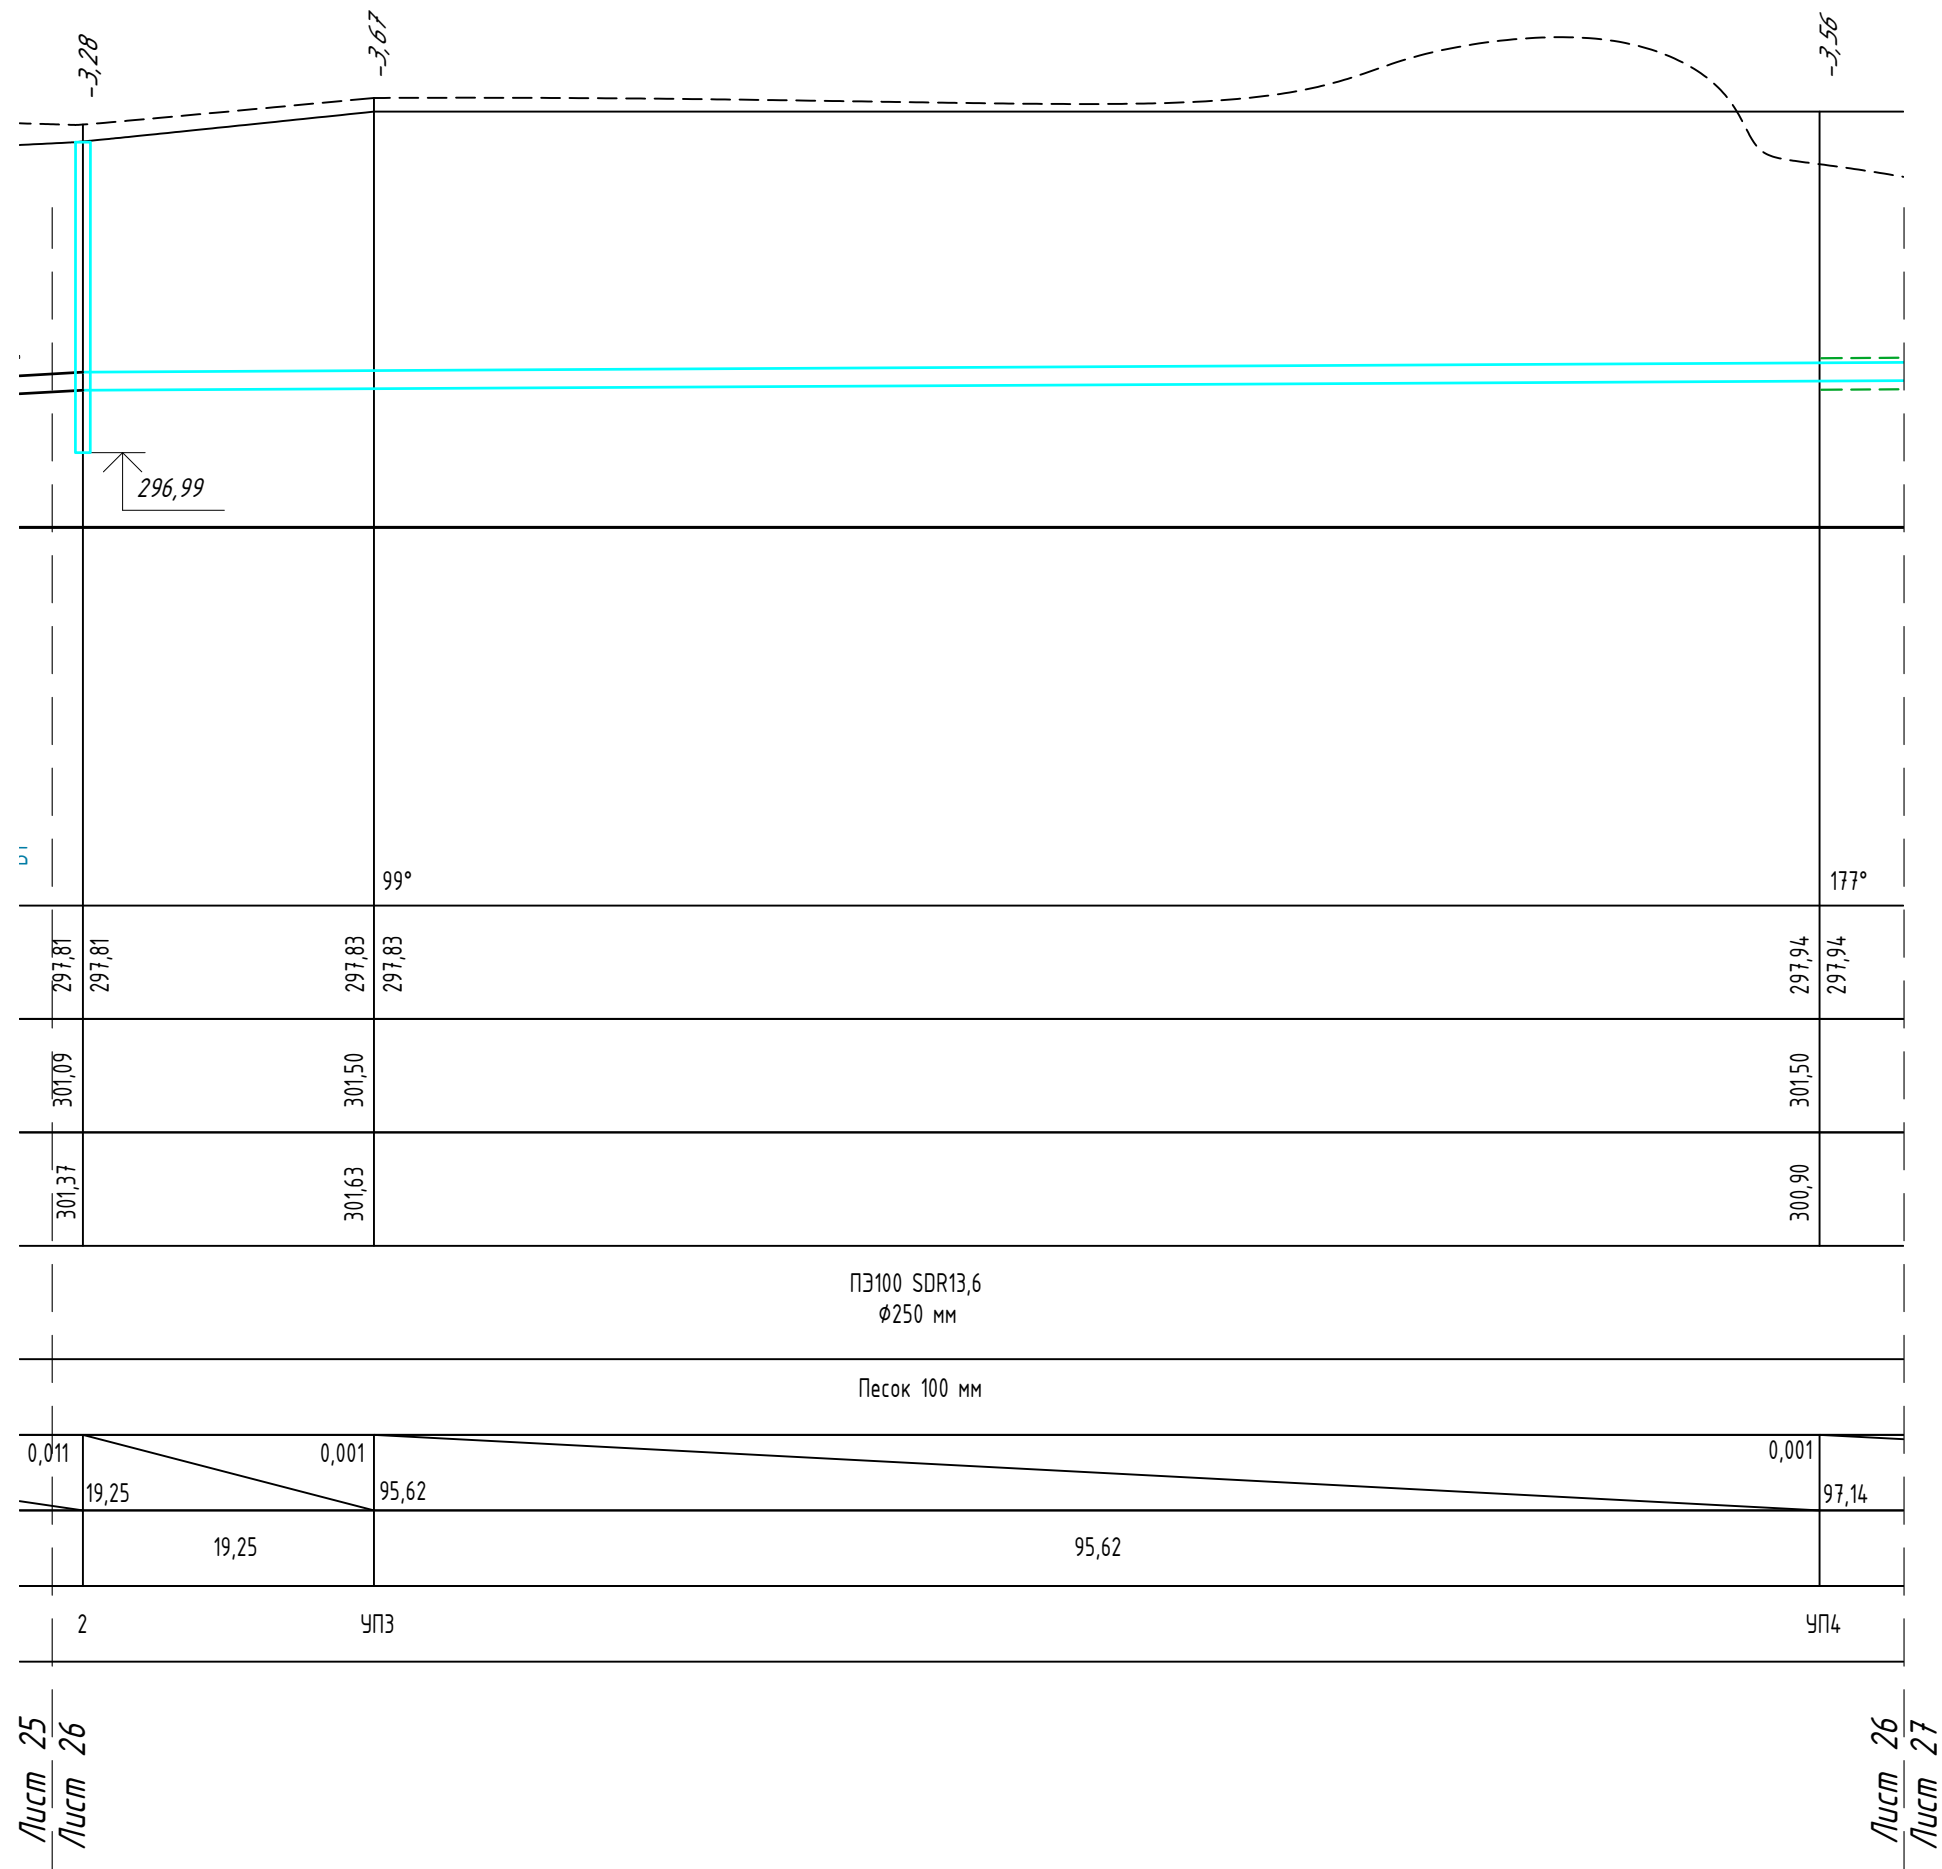




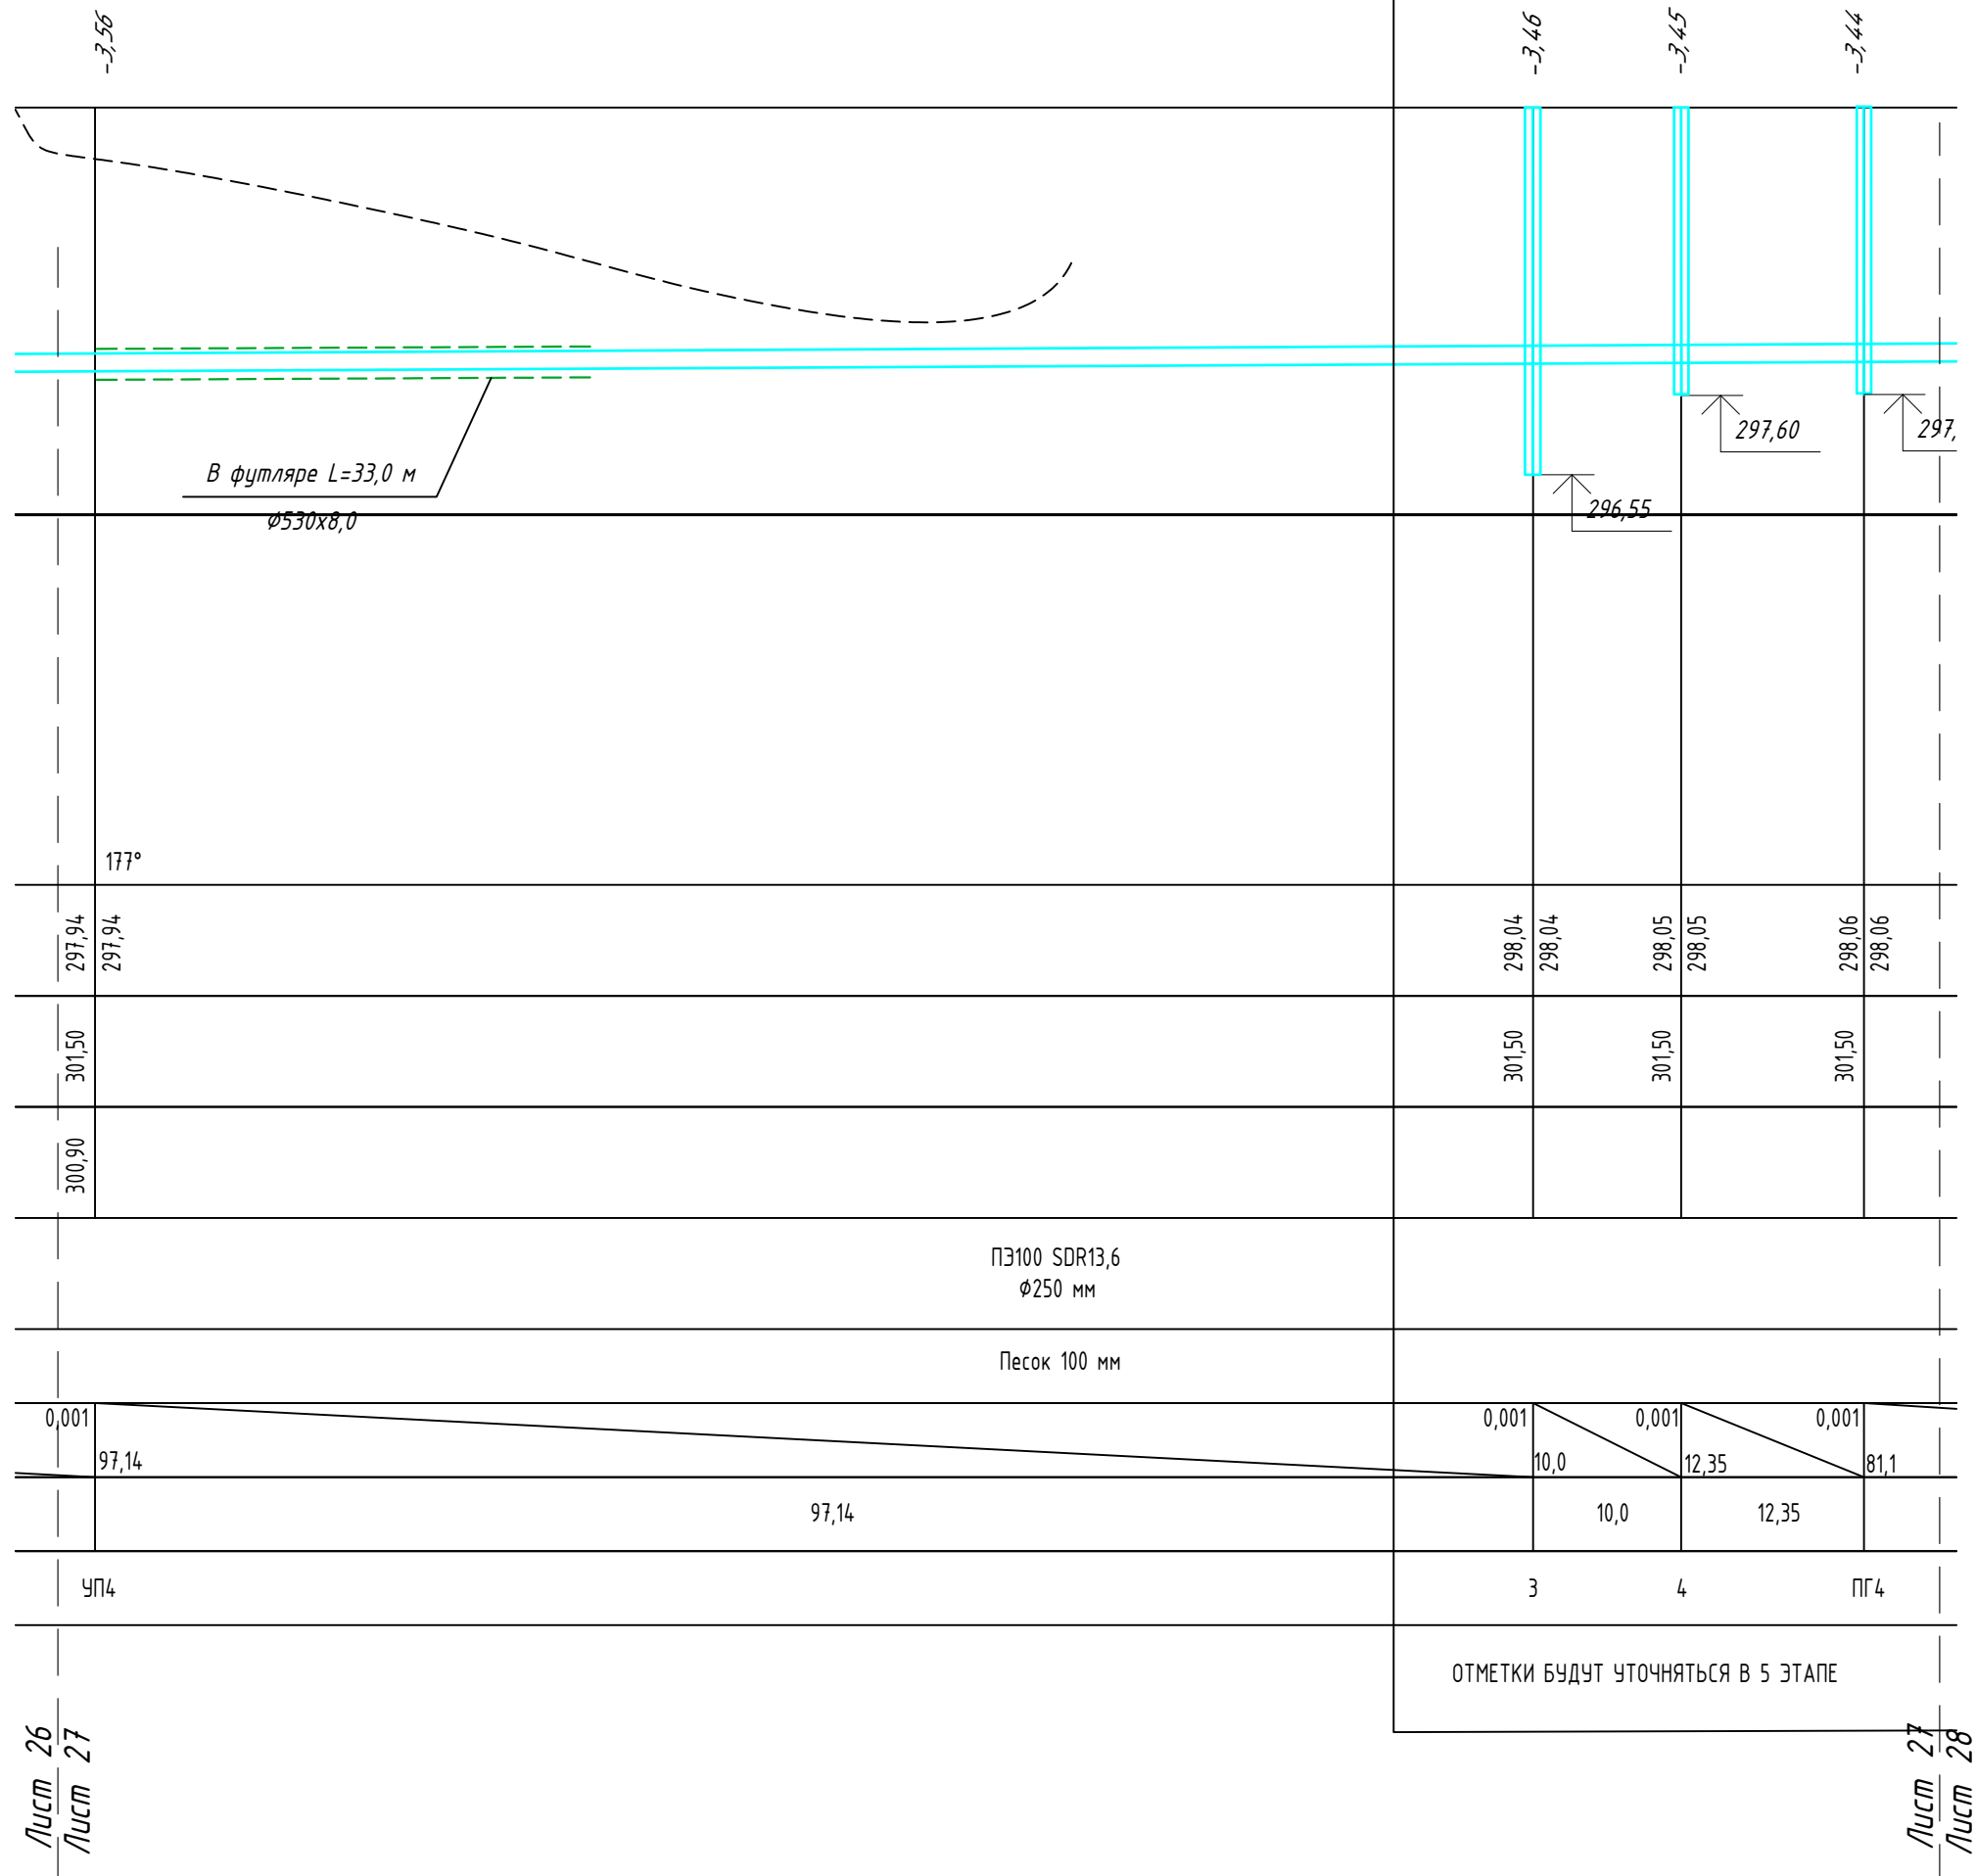


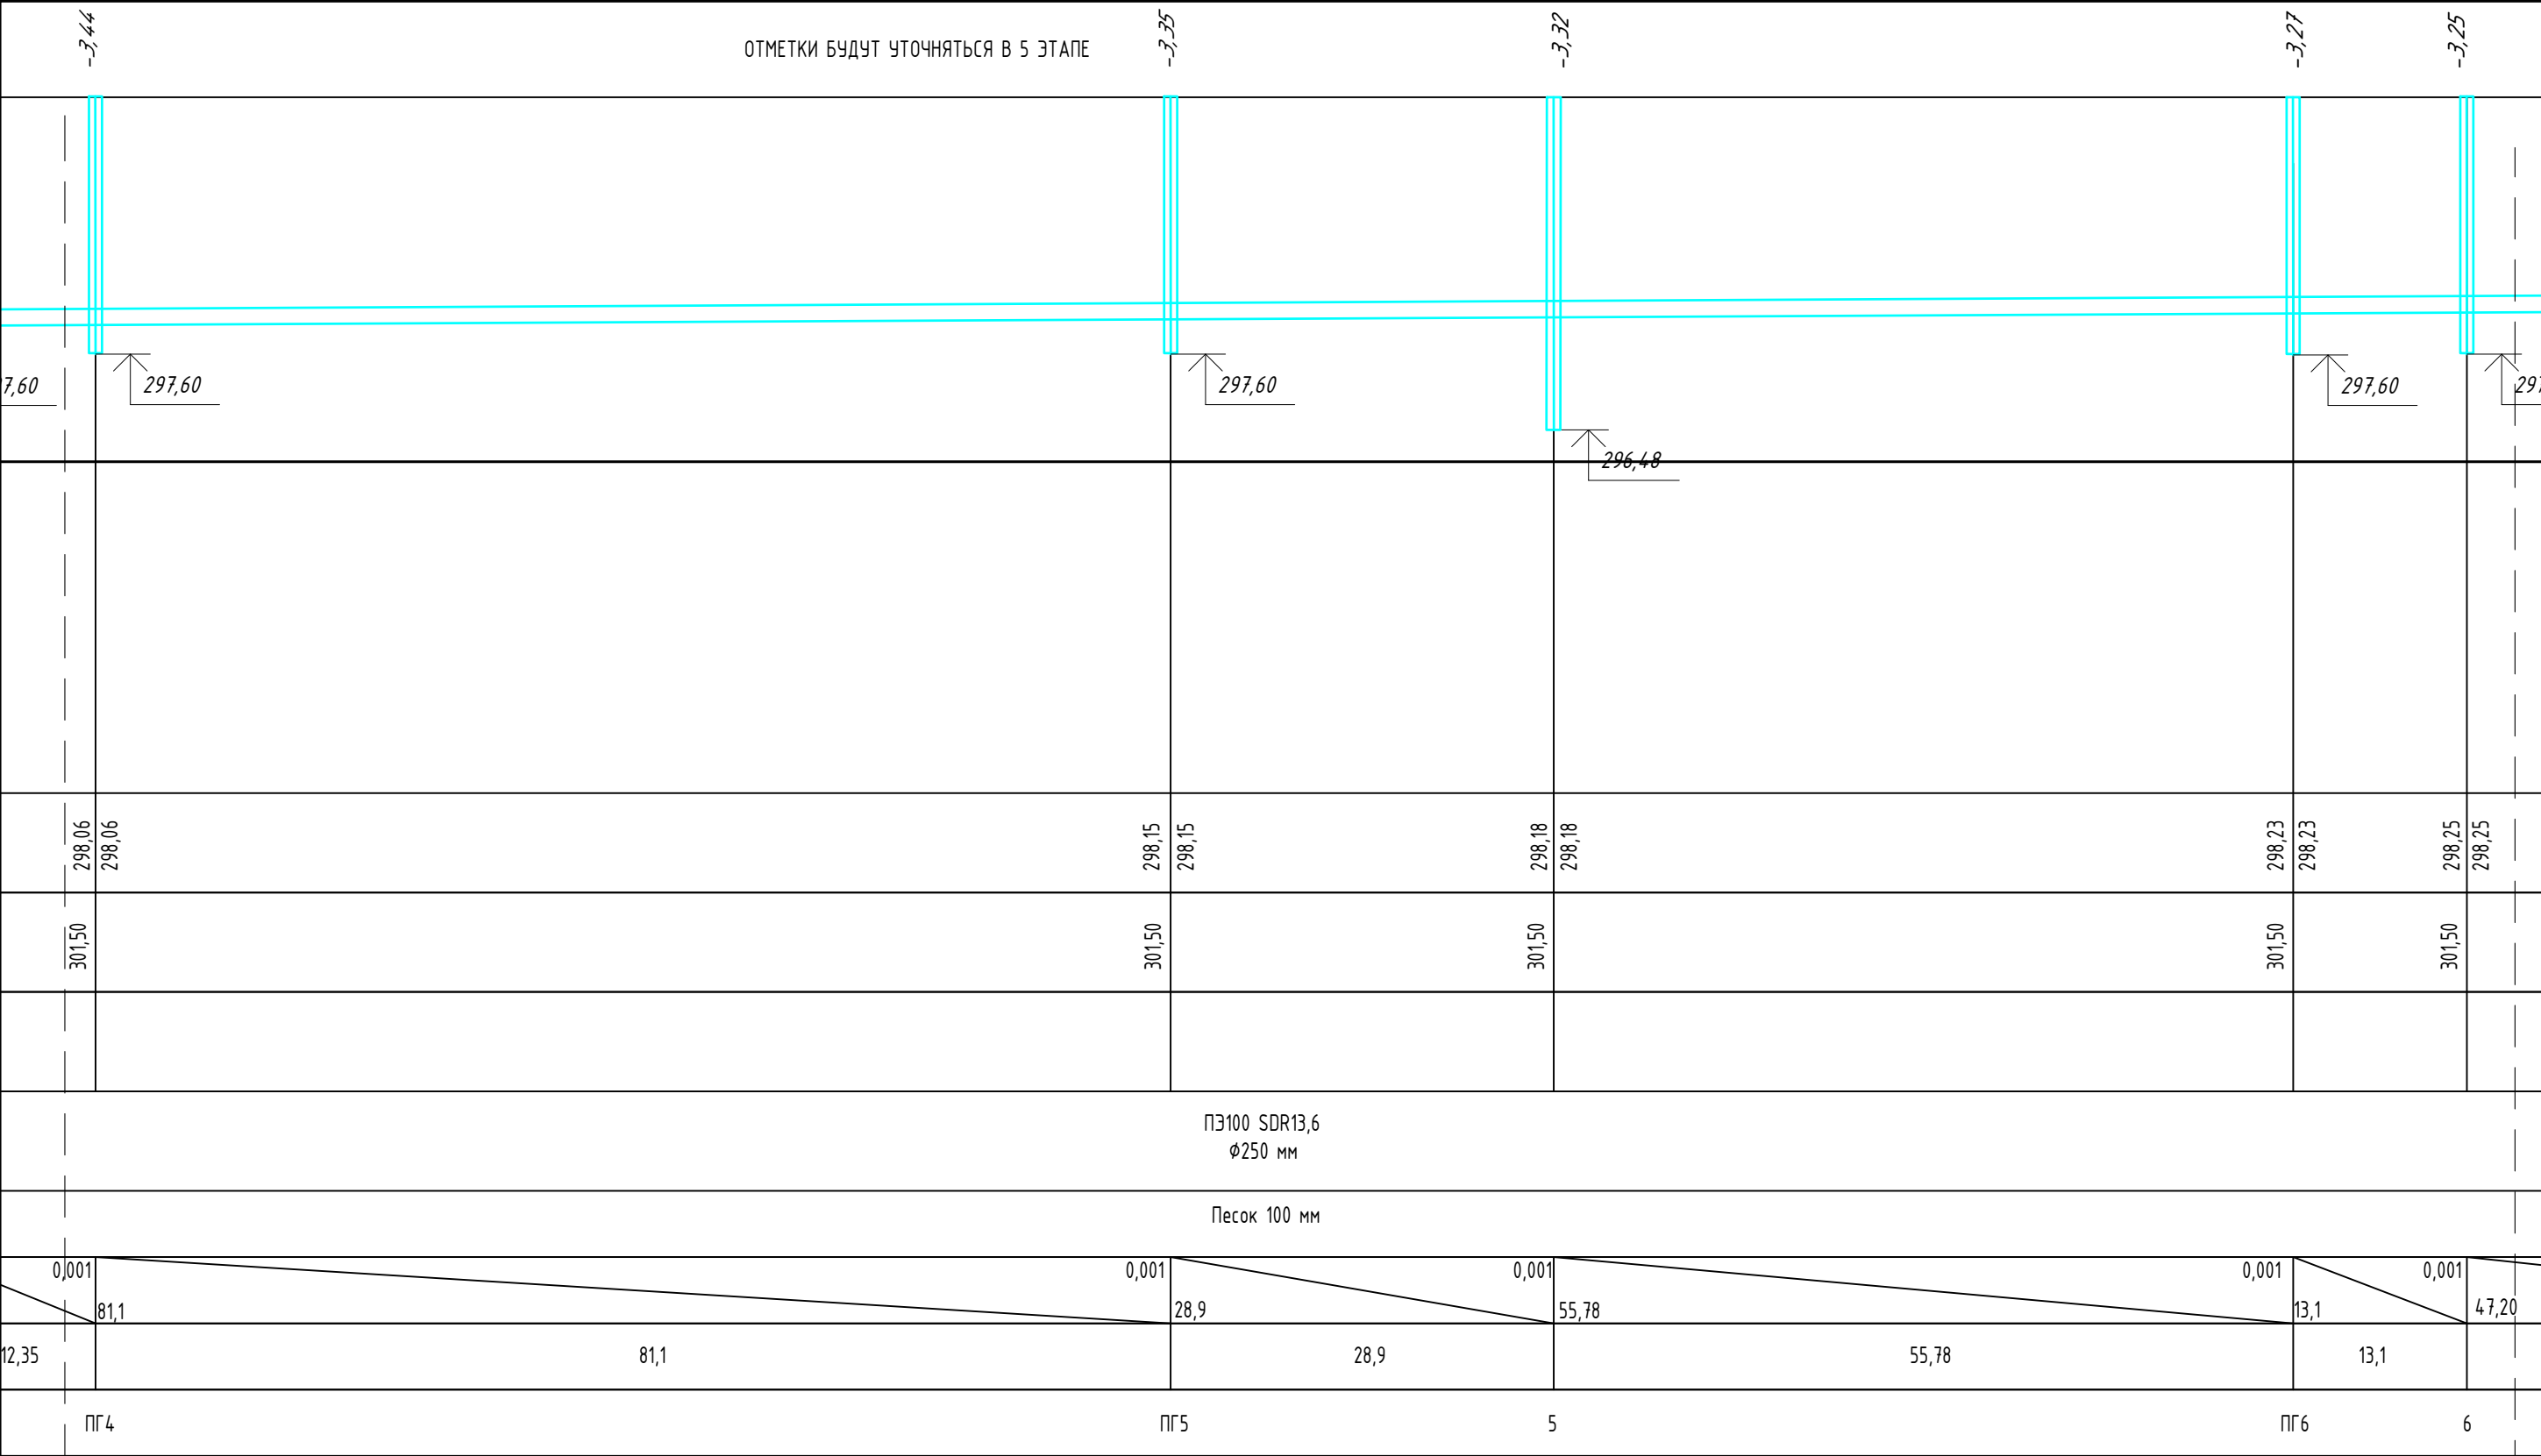

5 ЭТАПЕ ОТМЕТКИ БУДУТ УТОЧНЯТЬСЯ В 5 ЭТАПЕ

  
| |
|---|
| Лист 27 |         |      |       |       |      |   |   |             |         |                                                                                       |      |        |      |   | Лист 28 |  |  |  |  |  |  |  |  |  |  |  |  |  |  | Лист 28 |  |  |  |  |  |  |  |  |  |  |  |  |  |  | Лист 29 |  |  |  |  |  |  |  |  |  |  |  |  |  |  |
| Изм.    | Кол.уч. | Лист | № док | Подп. | Дата | 1963914– ОП– НВК                                                                                          | Строительство зданий и сооружений на производственной площадке участка недр «Поле шахты Северный Маганак» ООО «Шахта №12». | ГИП         | Шафиков |  | 2023 | Стадия | Лист |  <b>КВАРТАЛ</b><br>АРХИТЕКТУРНО-СТРОИТЕЛЬНОЕ ПРОЕКТИРОВАНИЕ | |
|         |         |      |       |       |      |   |   | Н. контроль | Широких |  |      | Р      | 28   | |
|         |         |      |       |       |      | Кемеровская область – Кузбасс, г. Прокопьевск, земельный участок с кадастровым номером 42:32:0102006:2076 | Продольный профиль сети В2 (продолжение)                                                                                   | Проверил    | Шафиков | |
|         |         |      |       |       |      |   |   | Разработал  | Солонин | |

ОТМЕТКИ БУДУТ УТОЧНЯТЬСЯ В 5 ЭТАПЕ

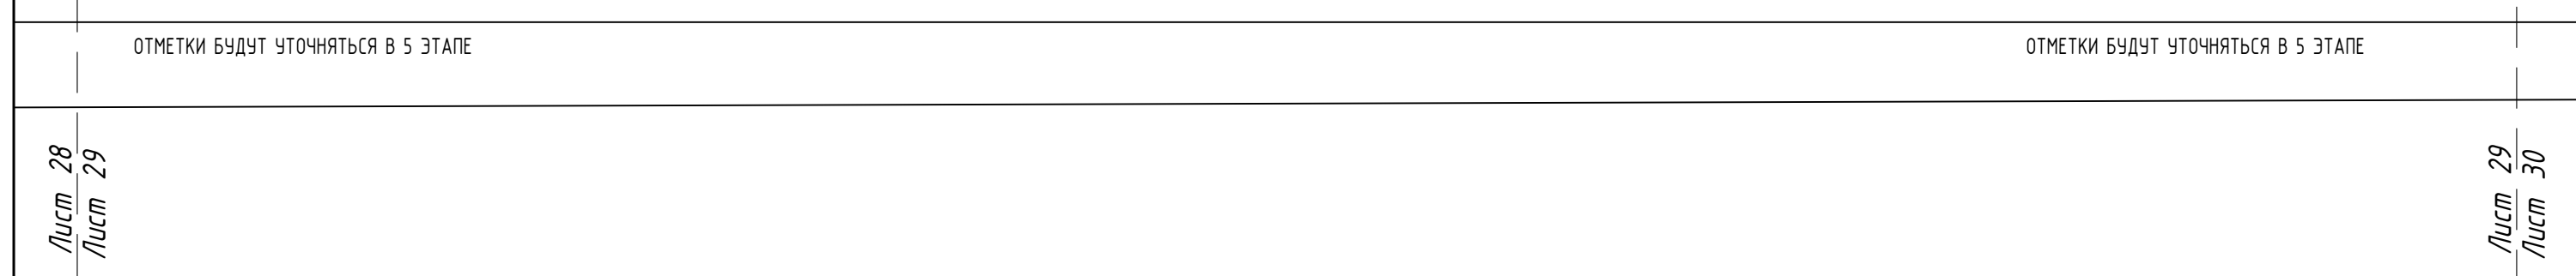

|      |         |      |        |       |      |   |   |             |         |                                                                                       |      |        |      |   |
|------|---------|------|--------|-------|------|---|---|-------------|---------|---------------------------------------------------------------------------------------|------|--------|------|---|
| Изм. | Кол.уч. | Лист | № док. | Подп. | Дата | 1963914– ОП– НВК                                                                                          | Строительство зданий и сооружений на производственной площадке участка недр «Поле шахты Северный Маганак» ООО «Шахта №12». | ГИП         | Шафигов |  | 2023 | Стадия | Лист |  <b>КВАРЦ</b><br>АРХИТЕКТУРНО-СТРОИТЕЛЬНОЕ ПРОЕКТИРОВАНИЕ |
|      |         |      |        |       |      | Кемеровская область – Кузбасс, г. Прокопьевск, земельный участок с кадастровым номером 42:32:0102006:2076 | Продольный профиль сети В2 (продолжение)                                                                                   | Н. контроль | Широких |  |      | Р      | 29   |   |
|      |         |      |        |       |      |   |   | Проверил    | Шафигов |  |      |        |      |   |
|      |         |      |        |       |      |   |   | Разработал  | Солонин |  |      |        |      |   |








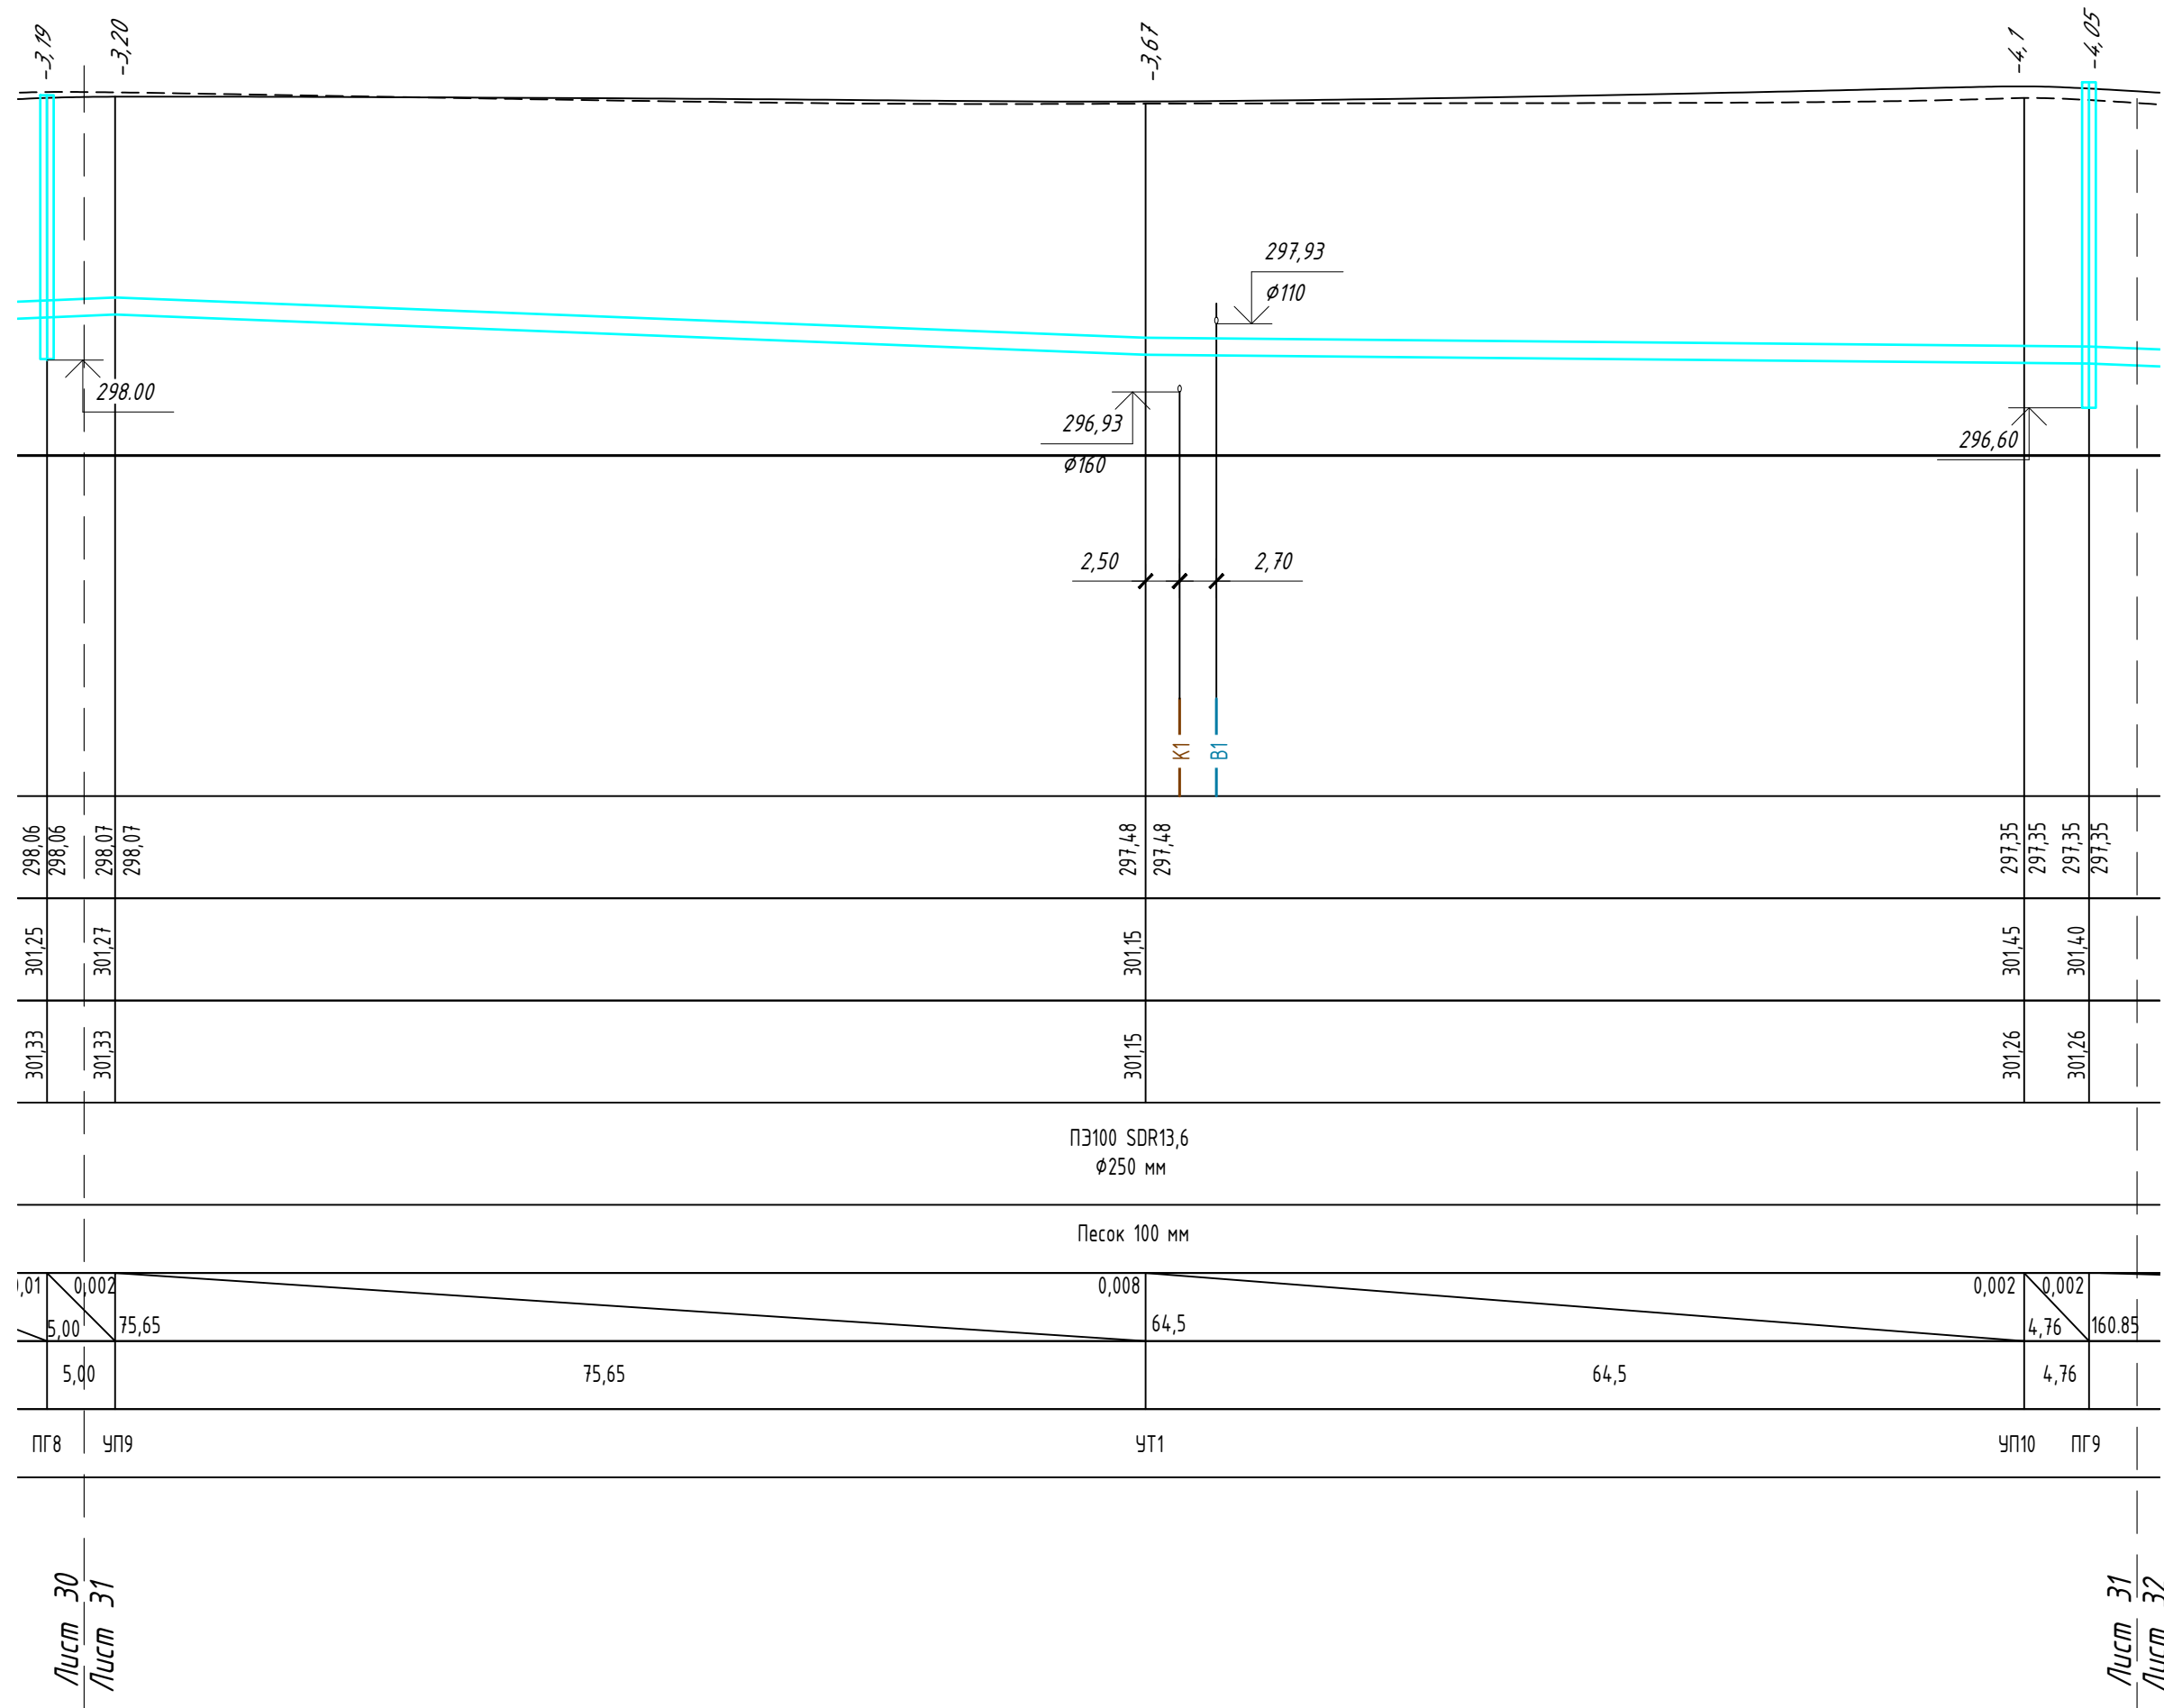


|      |         |      |       |       |      |   |   |             |         |      |        |      |                                                                                               |
|------|---------|------|-------|-------|------|---|---|-------------|---------|------|--------|------|-----------------------------------------------------------------------------------------------|
| Изм. | Кол.уч. | Лист | № док | Подп. | Дата | 1963914–ОП–НВК                                                                                            | Строительство зданий и сооружений на производственной площадке участка недр «Поле шахты Северный Маганак» ООО «Шахта №12». | ГИП         | Шафиков | 2023 | Стадия | Лист | <div> <div></div> <div>КВАРЦ</div> <div>АРХИТЕКТУРНО-СТРОИТЕЛЬНОЕ ПРОЕКТИРОВАНИЕ</div> </div> |
|      |         |      |       |       |      |   |   | Н. контроль | Широких |      |        |      |                                                                                               |
|      |         |      |       |       |      | Кемеровская область – Кузбасс, г. Прокопьевск, земельный участок с кадастровым номером 42:32:0102006:2076 | Продольный профиль сети В2 (продолжение)                                                                                   | Проверил    | Шафиков |      | Р      | 31   |                                                                                               |
|      |         |      |       |       |      |   |   | Разработал  | Солонин |      |        |      |                                                                                               |






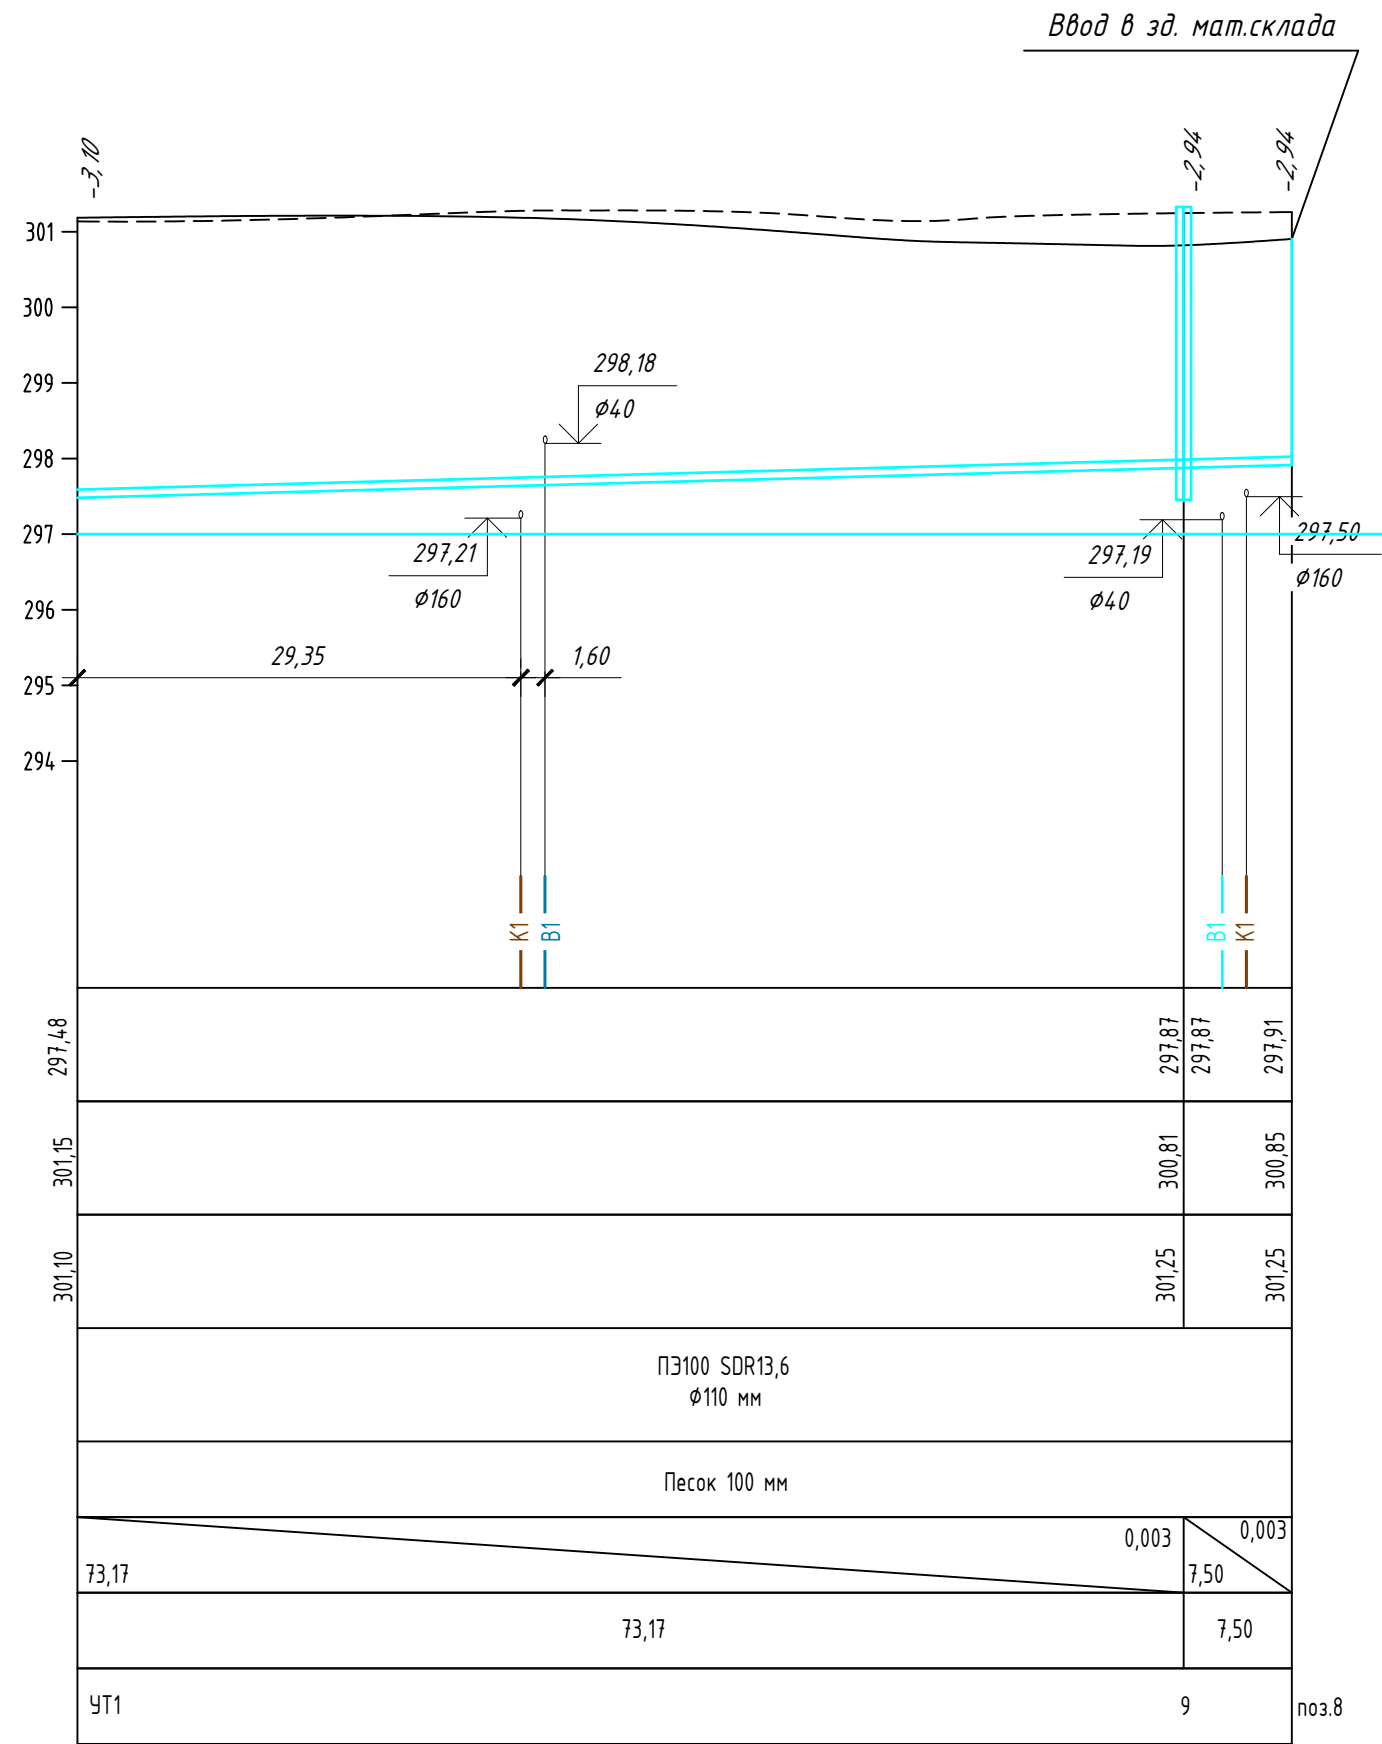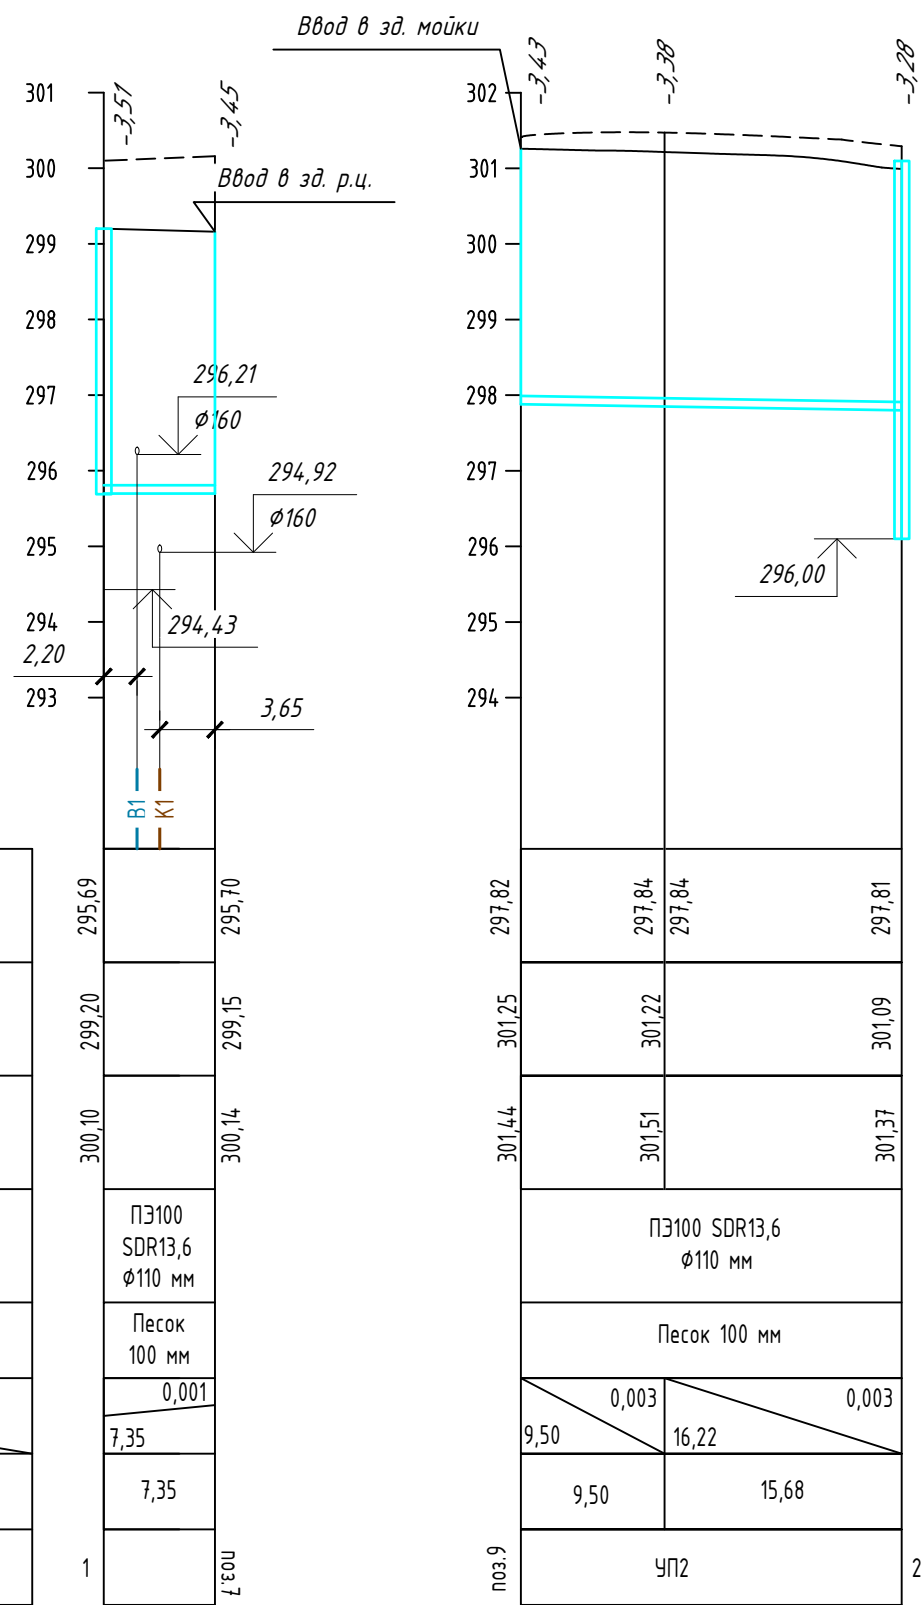

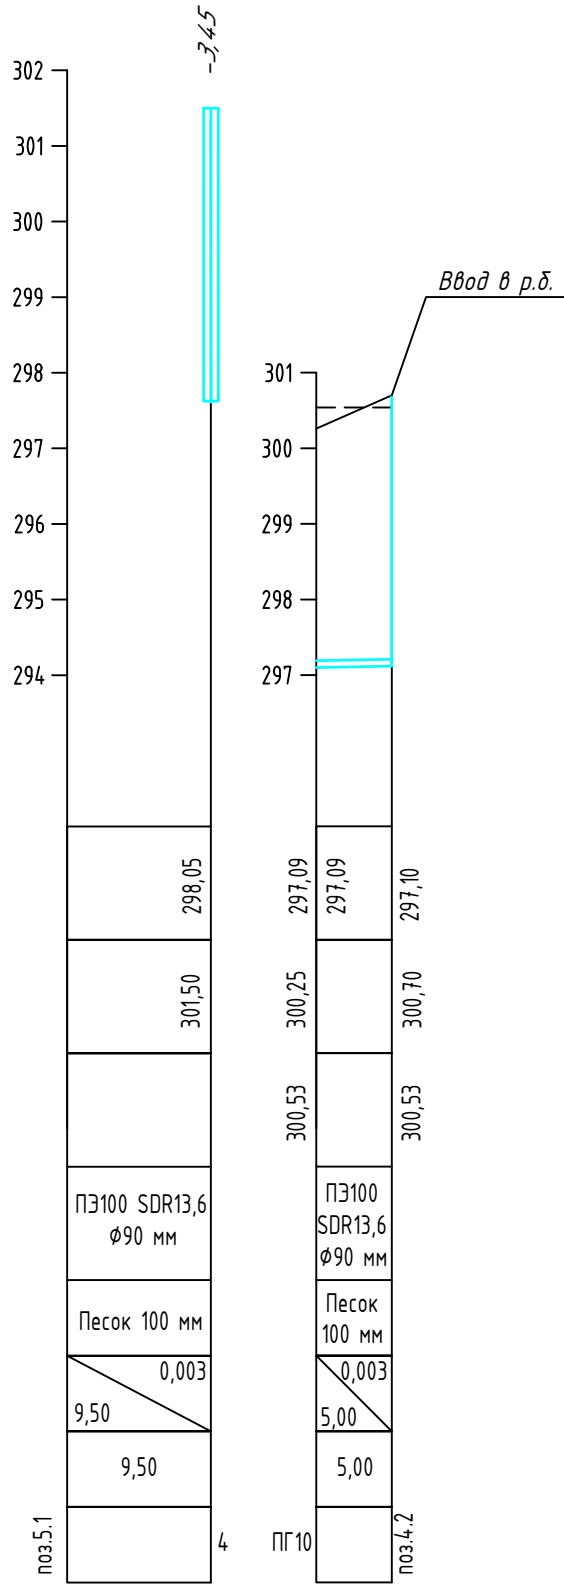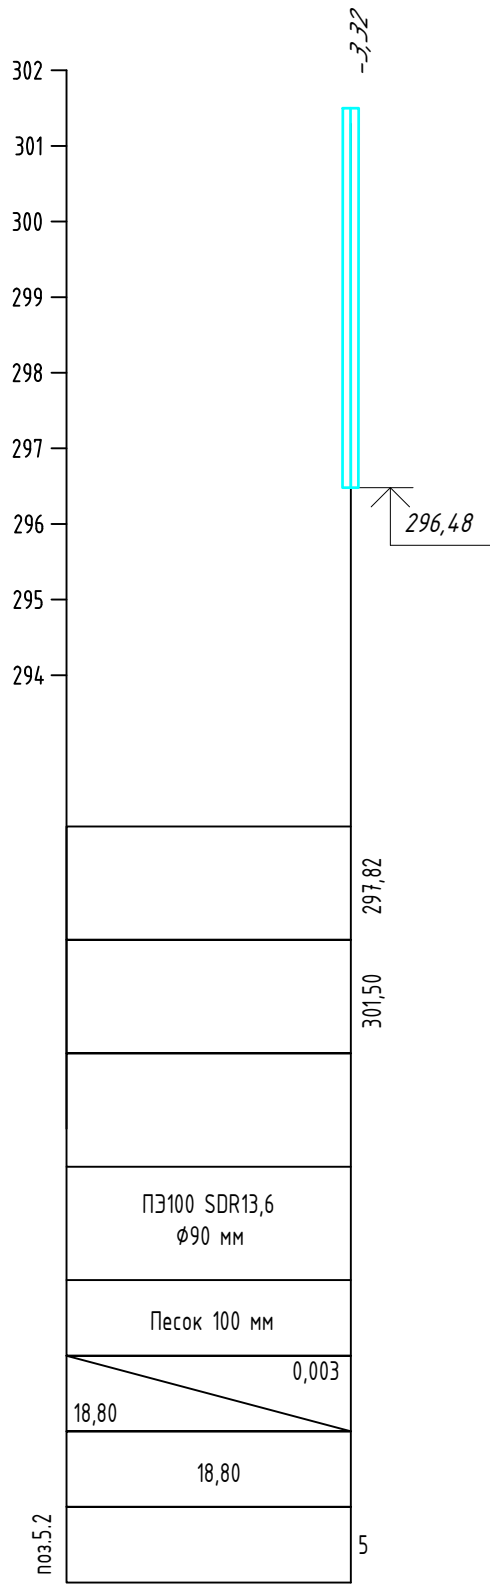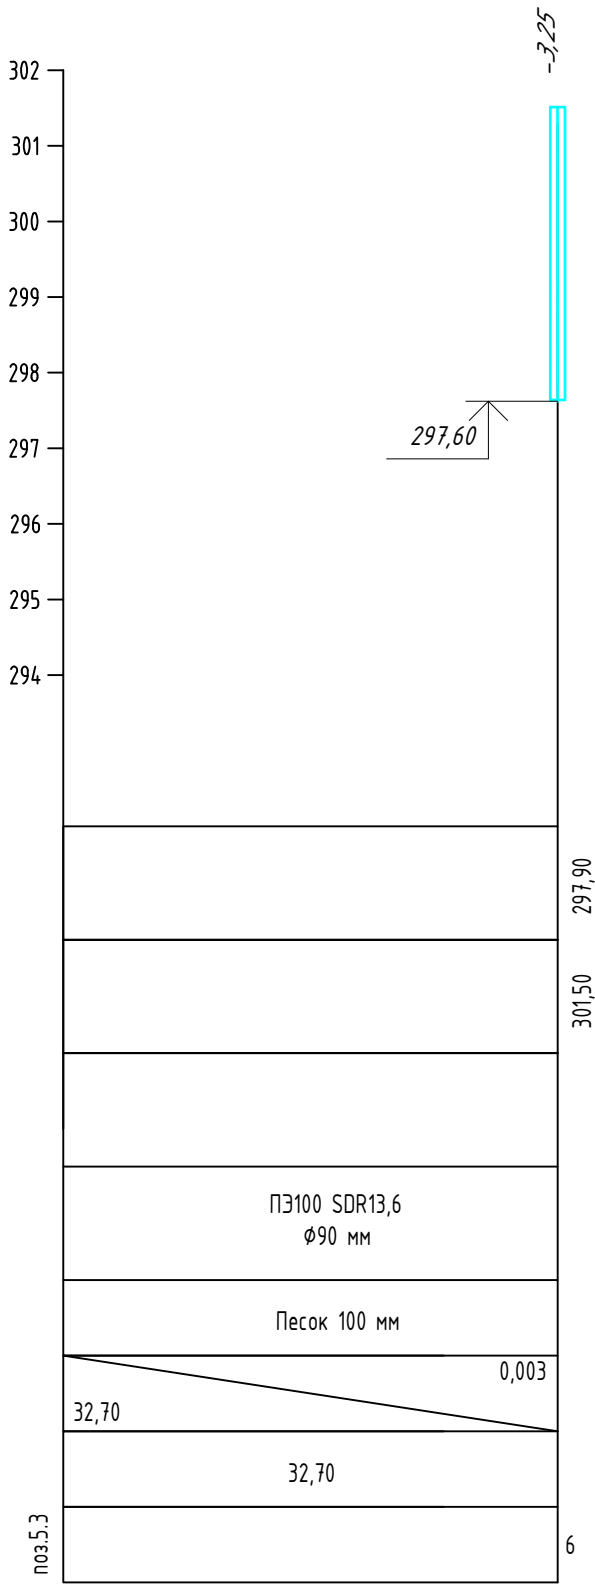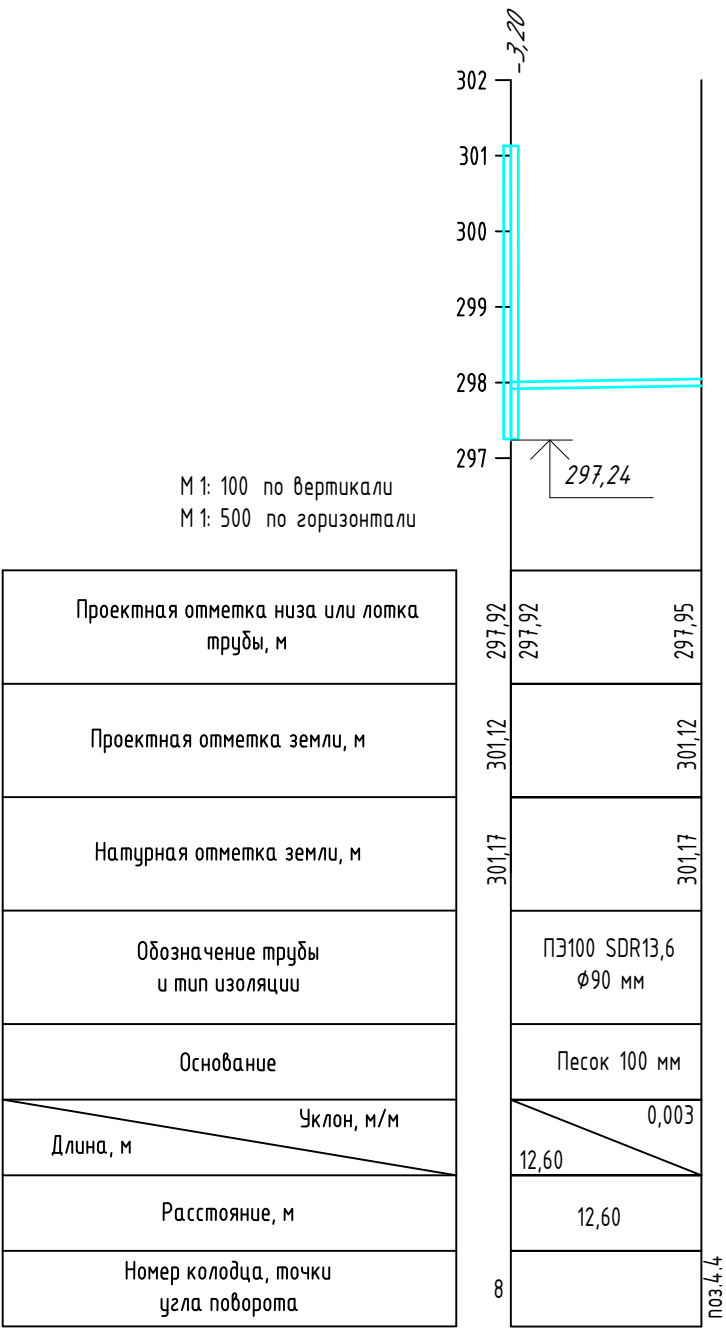

ОТМЕТКИ БУДУТ УТОЧНЯТЬСЯ В 5 ЭТАПЕ

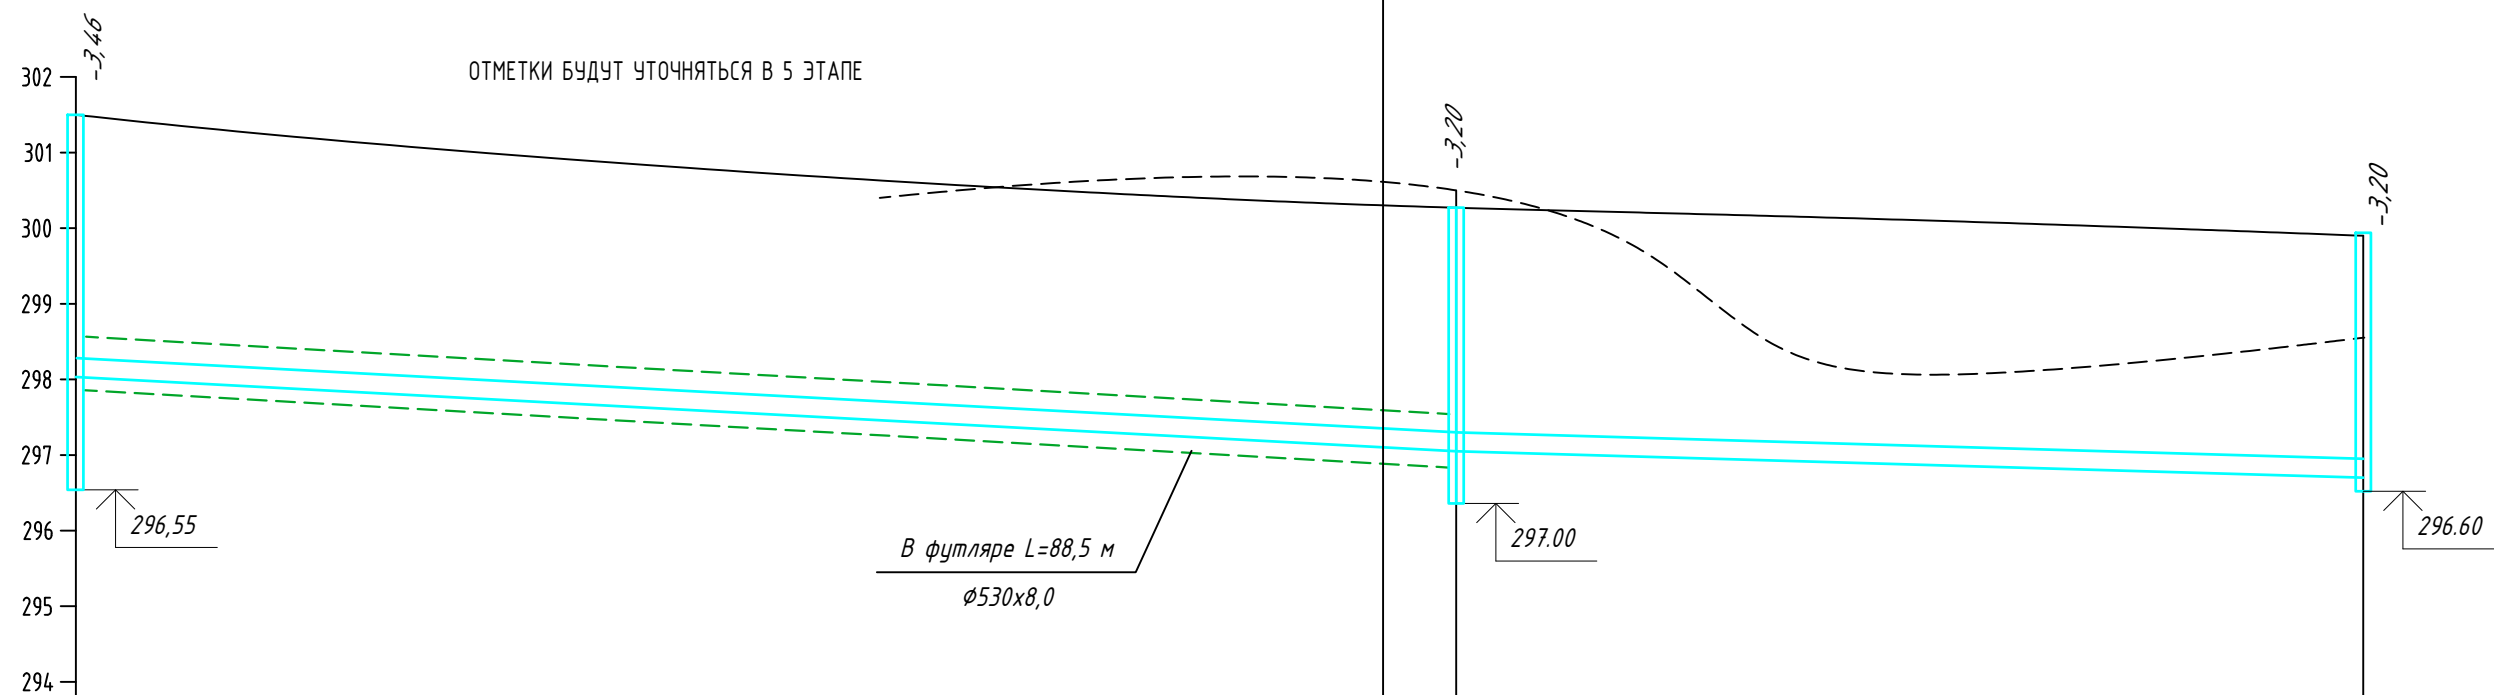






М 1: 100 по вертикали  
М 1: 500 по горизонтали





|                                           |                       |        |        |        |
|-------------------------------------------|-----------------------|--------|--------|--------|
| Проектная отметка низа или лотка трубы, м | 298,04                | 297,05 | 297,05 | 296,70 |
| Проектная отметка земли, м                | 301,50                | 300,25 |        | 299,90 |
| Натурная отметка земли, м                 |                       | 300,53 |        | 298,55 |
| Обозначение трубы и тип изоляции          | ПЭ100 SDR13,6 Ø250 мм |        |        |        |
| Основание                                 | Песок 100 мм          |        |        |        |
| Уклон, м/м                                |                       | 0,010  |        | 0,006  |
| Длина, м                                  | 91,30                 | 60,00  |        |        |
| Расстояние, м                             | 91,30                 |        | 60,00  |        |
| Номер колодца, точки угла поворота        | 3                     | ПГ 10  |        | ПГ 11  |

ОТМЕТКИ БУДУТ УТОЧНЯТЬСЯ В 5 ЭТАПЕ

|      |         |      |        |       |      |   |   |             |         |      |        |      |                                                                                       |
|------|---------|------|--------|-------|------|---|---|-------------|---------|------|--------|------|---------------------------------------------------------------------------------------|
| Изм. | Кол.уч. | Лист | № док. | Подп. | Дата | 1963914–ОП–НВК                                                                                            | Строительство зданий и сооружений на производственной площадке участка недр «Поле шахты Северный Маганак» ООО «Шахта №12». | ГИП         | Шафиков | 2023 | Стадия | Лист |  |
|      |         |      |        |       |      |   |   | Н. контроль | Широких |      |        |      |                                                                                       |
|      |         |      |        |       |      | Кемеровская область – Кузбасс, г. Прокопьевск, земельный участок с кадастровым номером 42:32:0102006:2076 | Продольный профиль сети В2 (продолжение)                                                                                   | Проверил    | Шафиков |      | Р      | 35   |                                                                                       |
|      |         |      |        |       |      |   |   | Разработал  | Солонин |      |        |      |                                                                                       |


|                                                  |            |
|--------------------------------------------------|------------|
| М 1: 100 по вертикали<br>М 1: 500 по горизонтали |            |
| Проектная отметка низа или лотка трубы, м        |            |
| Проектная отметка земли, м                       |            |
| Натурная отметка земли, м                        |            |
| Обозначение трубы и тип изоляции                 |            |
| Основание                                        |            |
| Длина, м                                         | Уклон, м/м |
| Расстояние, м                                    |            |
| Номер колодца, точки угла поворота               |            |

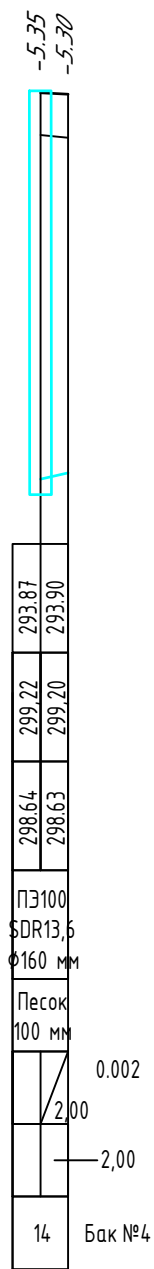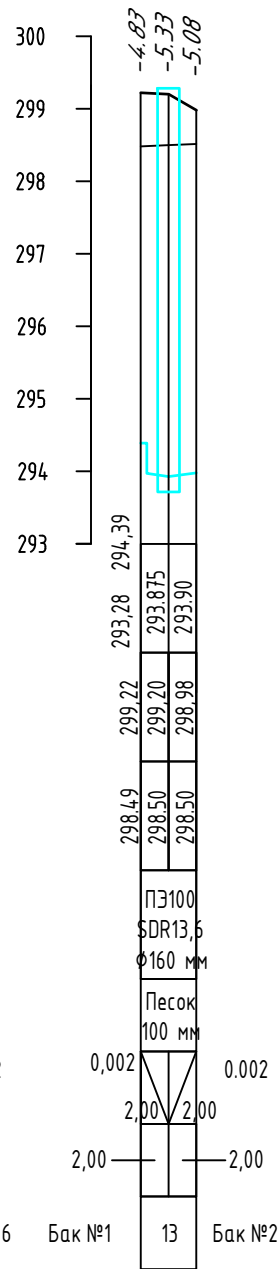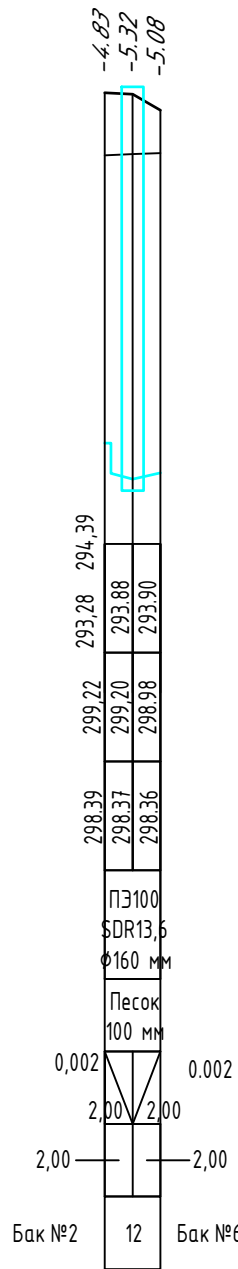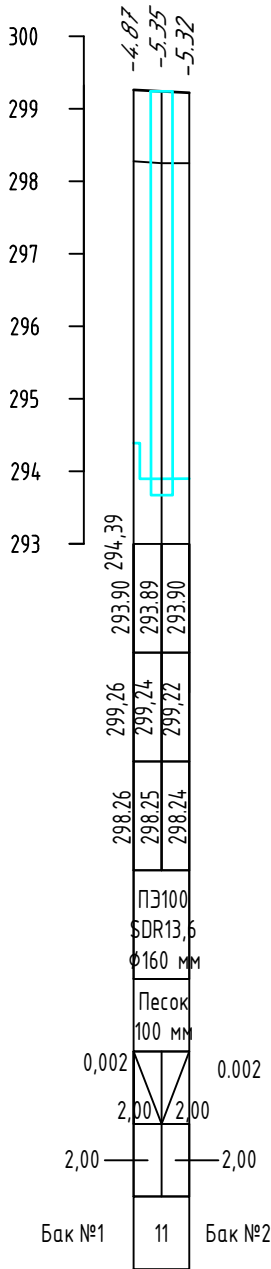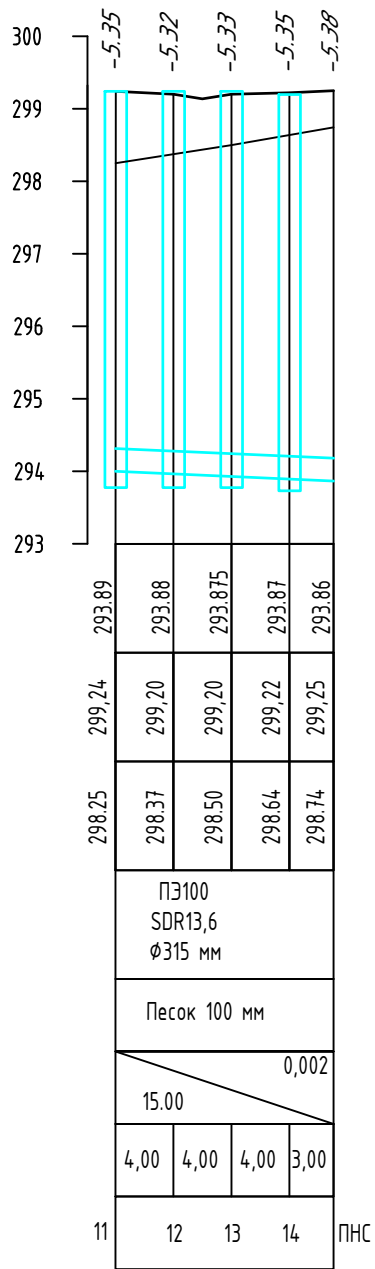

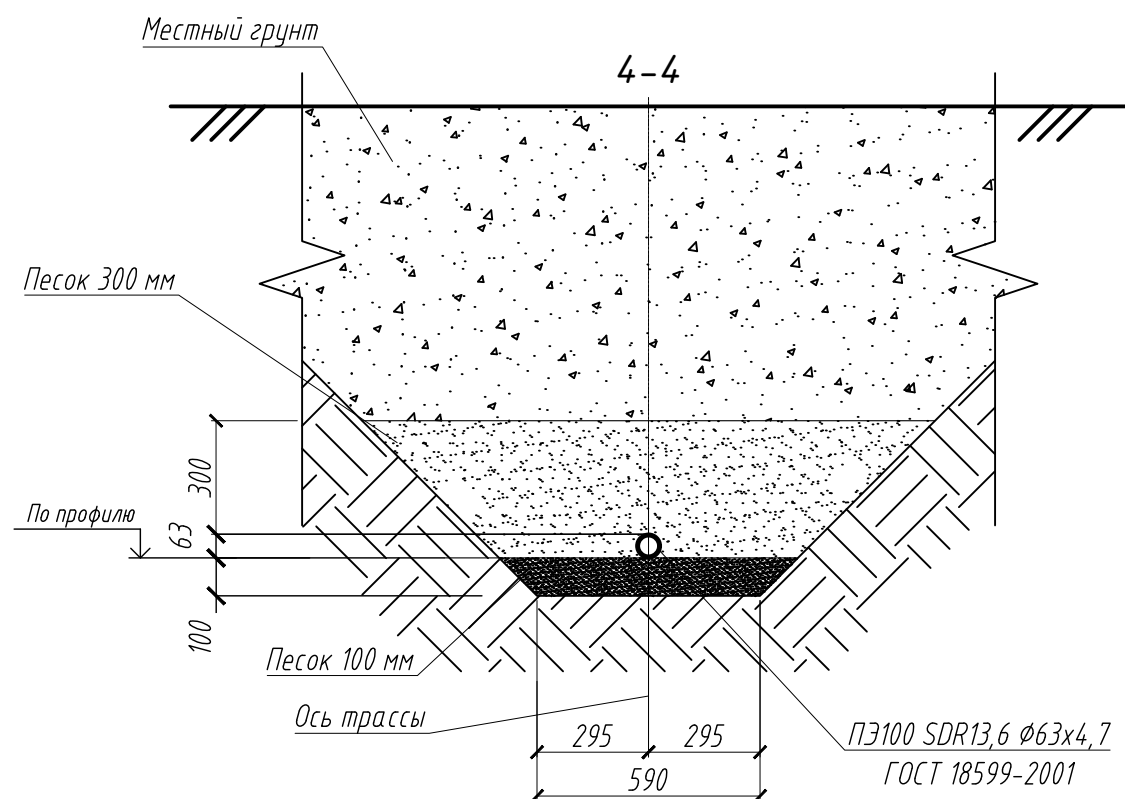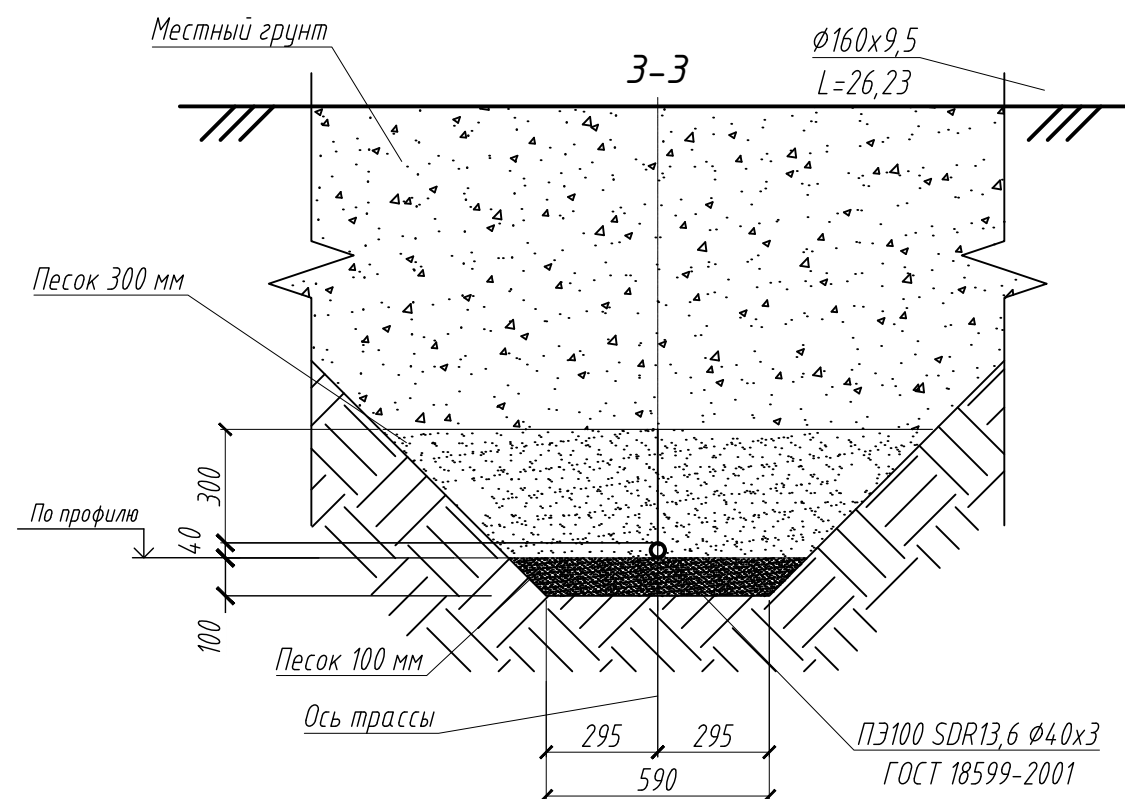
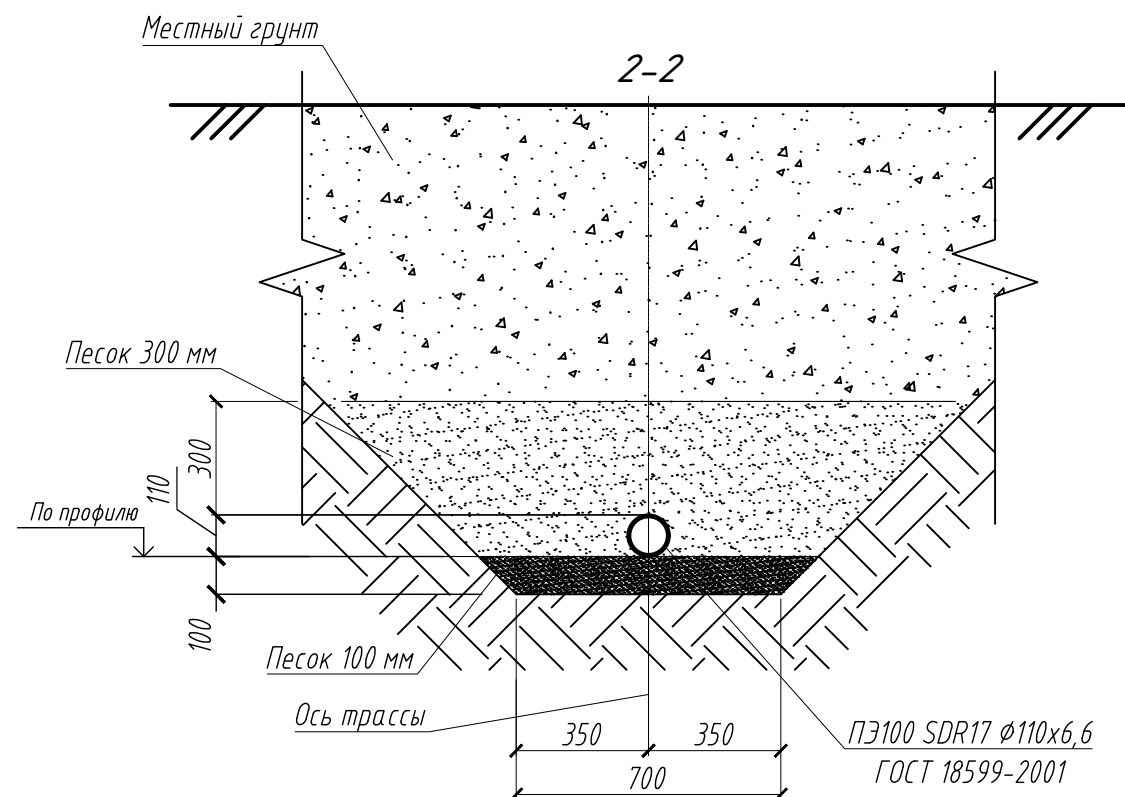
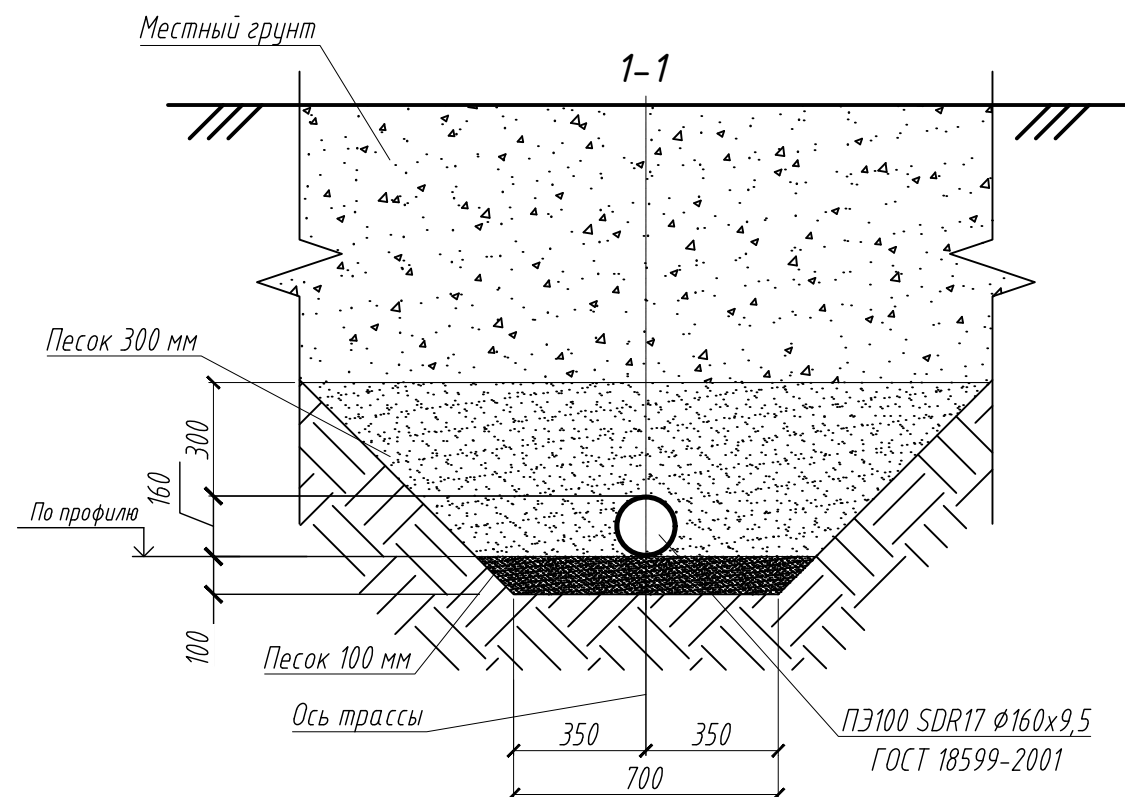


|      |         |      |        |       |      |   |   |             |         |      |        |      |  |
|------|---------|------|--------|-------|------|---|---|-------------|---------|------|--------|------|--|
| Изм. | Кол.уч. | Лист | № док. | Подп. | Дата | 1963914-ОП-НВК                                                                                            | Строительство зданий и сооружений на производственной площадке участка недр «Поле шахты Северный Маганак» ООО «Шахта №12». | ГИП         | Шафиков | 2023 | Стадия | Лист |  |
|      |         |      |        |       |      |   |   | Н. контроль | Широких |      |        |      |  |
|      |         |      |        |       |      | Кемеровская область – Кузбасс, г. Прокопьевск, земельный участок с кадастровым номером 42:32:0102006:2076 | Разрезы 1-1, 2-2, 3-3, 4-4                                                                                                 | Проверил    | Шафиков |      | Р      | 37   |  |
|      |         |      |        |       |      |   |   | Разработал  | Солонин |      |        |      |  |



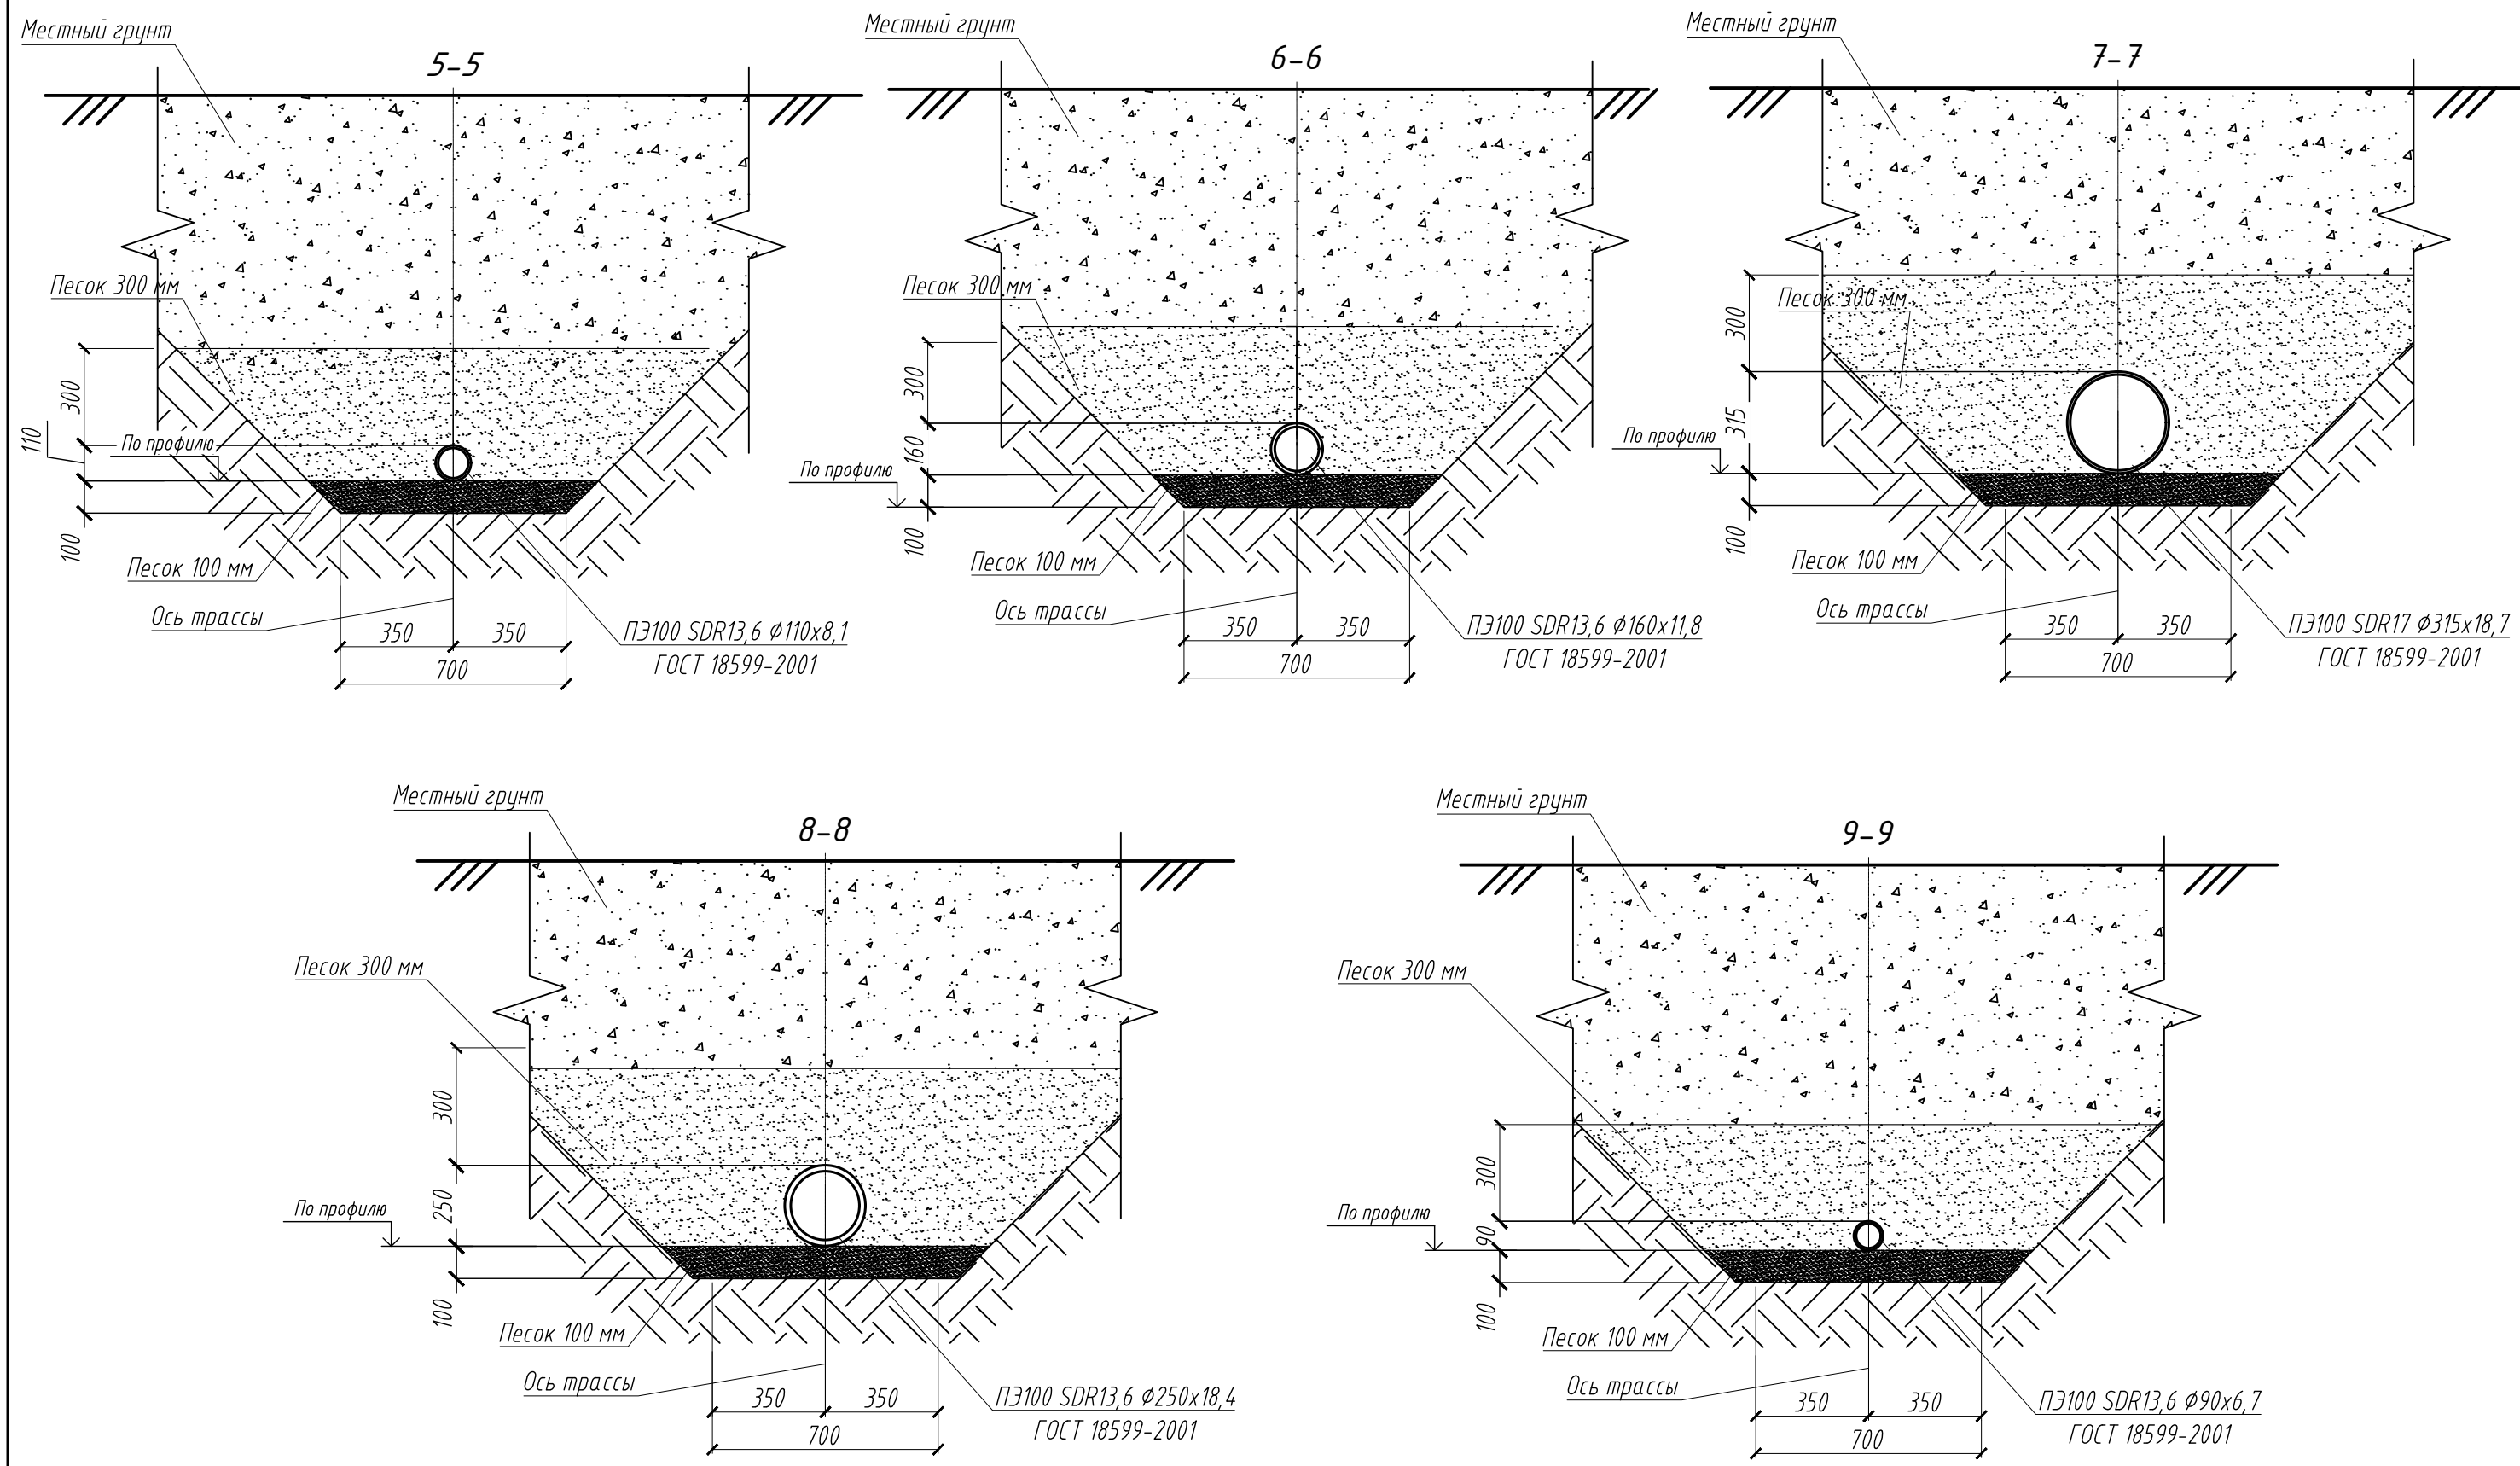

|      |         |      |        |       |      |   |   |             |         |      |        |      |                                                                                               |
|------|---------|------|--------|-------|------|---|---|-------------|---------|------|--------|------|-----------------------------------------------------------------------------------------------|
| Изм. | Кол.уч. | Лист | № док. | Подп. | Дата | 1963914-ОП-НВК                                                                                            | Строительство зданий и сооружений на производственной площадке участка недр «Поле шахты Северный Маганак» ООО «Шахта №12». | ГИП         | Шафигов | 2023 | Стадия | Лист | <div> <div></div> <div>КВАРЦ</div> <div>АРХИТЕКТУРНО-СТРОИТЕЛЬНОЕ ПРОЕКТИРОВАНИЕ</div> </div> |
|      |         |      |        |       |      | Кемеровская область – Кузбасс, г. Прокопьевск, земельный участок с кадастровым номером 42:32:0102006:2076 | Разрезы 5-5, 6-6, 7-7, 8-8, 9-9                                                                                            | Н. контроль | Широких |      | Р      | 38   |                                                                                               |
|      |         |      |        |       |      |   |   | Проверил    | Шафигов |      |        |      |                                                                                               |
|      |         |      |        |       |      |   |   | Разработал  | Солонин |      |        |      |                                                                                               |
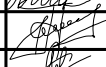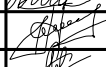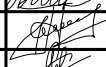
| ПП   | № колодца по плану | Марка колодца по грунтовым условиям | Диаметры трубопр                                    |                                                                                     | № схемы узла | Диаметр колодца, Дк, мм                                                                                   | Полная глубина колодца по профилю Н, мм | Высота рабочей части, мм | № строительно-монтажной схемы | Высота горловины, Нг, мм | Объем бетона на лоток, м.куб. | Расход материалов   |      |        Стремянка | Гидроизоляция |
|---|
|      |                    |                                     | Днище                                               |                                                                                     |              |   |                                         |                          |                               |                          |                               | Рабочая часть   |      |        |        |        |        |        |        |        |        | Плита перекрытия |              |        |        |             |         |                                                                                       |        |         |         | С                                                                                     | Горловина |       |       |      |      |      |      |                    |          |      |      |   |  |  |  |           |               |
|      |                    |                                     | Сборные железобетонные элементы по серии 3.900.1-14 | |
|      |                    |                                     | ПН10                                                | ПН15                                                                                |              |   |                                         |                          |                               |                          |                               | ПН20   | ПН25 | КС10.6 | КС10.9 | КС15.6 | КС15.9 | КС20.9 | КС20.6 | КС25.6 | КС25.9 | КС15.96          | КС15.18<br>б | ПП20-1 | ПП20-2 | ПП25-1      | ПП25-2  | ПП10-1                                                                                | ПП10-2 | 1ПП15-1 | 1ПП15-2 | 3ПП15-1                                                                               | СР-10-01  | КС7.3 | КС7.9 | КО6  | ПО10 | ПД6  | ПД10 | Кирпичная каладка, | Тип люка |      |      |   |  |  |  |           |               |
| |
|      |                    |                                     |                                                     |                                                                                     |              |   |                                         |                          |                               |                          |                               | 100   | 120  | 120    | 140    | 600    | 900    | 600    | 900    | 900    | 600    | 600              | 900          | 900    | 1800   | 160         | 160     | 160                                                                                   | 160    | 160     | 160     | 160                                                                                   |           | 300   | 900   | 80   | 160  | 150  | 150  | 75                 | 90       |      |      |   |  |  |  |           |               |
|      |                    |                                     |                                                     |                                                                                     |              |   |                                         |                          |                               |                          |                               | 0.18   | 0.38 | 0.59   |        | 0.27   | 0.40   |        |        |        |        | 0.22             |              | 0.32   | 0.72   | 0.10        | 0.10    |                                                                                       |        | 0.27    | 0.27    |                                                                                       | 0.05      | 0.15  | 0.05  | 0.32 | 0.85 | 0.99 |      |                    |          |      |      |   |  |  |  |           |               |
|      | Сеть К1            | |
| 1    | 1                  | B-II                                |                                                     | 160                                                                                 | -            | 1000   | 3860                                    | 2700                     | -                             | 1230                     | 0.36                          | 1   |      |        |        |        | 3      |        |        |        |        |                  |              |        |        |             |         |                                                                                       | 1      |         |         |                                                                                       |           |       | 1     | 1    |      |      |      | 0                  | Л        | C-10 | +    |   |  |  |  |           |               |
| 2    | 2                  | B-II                                | 160                                                 | 160                                                                                 | -            | 1000   | 3850                                    | 2700                     | -                             | 1230                     | 0.36                          | 1   |      |        |        |        | 3      |        |        |        |        |                  |              |        |        |             |         |                                                                                       | 1      |         |         |                                                                                       |           |       | 1     | 1    |      |      |      | 0                  | Л        | C-10 | +    |   |  |  |  |           |               |
| 3    | 3                  | B-II                                | 160                                                 | 160                                                                                 | -            | 1000   | 3820                                    | 2700                     | -                             | 1170                     | 0.36                          | 1   |      |        |        |        | 3      |        |        |        |        |                  |              |        |        |             |         |                                                                                       | 1      |         |         |                                                                                       |           |       | 2     |      | 4    |      |      |                    | 0        | Л    | C-10 | + |  |  |  |           |               |
| 4    | 4                  | B-II                                | 160                                                 | 160                                                                                 | -            | 1000   | 3790                                    | 3300                     | -                             | 570                      | 0.36                          | 1   |      |        |        | 1      | 3      |        |        |        |        |                  |              |        |        |             |         |                                                                                       | 1      |         |         |                                                                                       |           |       |       | 4    |      |      |      | 0                  | Л        | C-10 | +    |   |  |  |  |           |               |
| 5    | 5                  | B-II                                | 160                                                 | 160                                                                                 | -            | 1000   | 3960                                    | 3600                     | -                             | 410                      | 0.36                          | 1   |      |        |        |        | 4      |        |        |        |        |                  |              |        |        |             |         |                                                                                       | 1      |         |         |                                                                                       |           |       | 2     |      |      |      | 0    | Л                  | C-11     | +    |      |   |  |  |  |           |               |
| 6    | 6                  | B-II                                | 160                                                 | 160                                                                                 | -            | 1000   | 4060                                    | 3600                     | -                             | 490                      | 0.36                          | 1   |      |        |        |        | 4      |        |        |        |        |                  |              |        |        |             |         |                                                                                       | 1      |         |         |                                                                                       |           |       |       | 3    |      |      |      | 0                  | Л        | C-11 | +    |   |  |  |  |           |               |
| 7    | 7                  | B-II                                | 160                                                 | 160                                                                                 | -            | 1000   | 4320                                    | 3600                     | -                             | 790                      | 0.36                          | 1   |      |        |        |        | 4      |        |        |        |        |                  |              |        |        |             |         |                                                                                       | 1      |         |         |                                                                                       |           |       | 1     |      | 3    |      |      |                    | 0        | Л    | C-12 | + |  |  |  |           |               |
| 8    | 8                  | B-II                                | 160                                                 | 160                                                                                 | -            | 1000   | 4040                                    | 3300                     | -                             | 790                      | 0.36                          | 1   |      |        |        | 1      | 3      |        |        |        |        |                  |              |        |        |             |         |                                                                                       | 1      |         |         |                                                                                       |           |       | 1     |      | 3    |      |      |                    | 0        | Л    | C-11 | + |  |  |  |           |               |
| 9    | 9                  | B-II                                | 160                                                 | 160                                                                                 | -            | 1000   | 3580                                    | 2700                     | -                             | 930                      | 0.36                          | 1   |      |        |        |        | 3      |        |        |        |        |                  |              |        |        |             |         |                                                                                       | 1      |         |         |                                                                                       |           |       | 2     |      | 1    |      |      |                    | 0        | Л    | C-9  | + |  |  |  |           |               |
| 9.1  | 9.1                | B-II                                | 160                                                 | 160                                                                                 | -            | 1000   | 3420                                    | 2700                     | -                             | 790                      | 0.36                          | 1   |      |        |        |        | 3      |        |        |        |        |                  |              |        |        |             |         |                                                                                       | 1      |         |         |                                                                                       |           |       | 1     |      | 3    |      |      |                    | 0        | Л    | C-9  | + |  |  |  |           |               |
| 10   | 10                 | B-II                                | 160                                                 | 160                                                                                 | -            | 1000   | 3070                                    | 2400                     | -                             | 710                      | 0.36                          | 1   |      |        |        | 1      | 2      |        |        |        |        |                  |              |        |        |             |         |                                                                                       | 1      |         |         |                                                                                       |           |       | 1     |      | 2    |      |      |                    | 0        | Л    | C-8  | + |  |  |  |           |               |
| 10.1 | 10.1               | B-II                                |                                                     | 160                                                                                 | -            | 1000   | 3010                                    | 2400                     | -                             | 630                      | 0.36                          | 1   |      |        |        | 1      | 2      |        |        |        |        |                  |              |        |        |             |         |                                                                                       | 1      |         |         |                                                                                       |           |       | 1     |      | 1    |      |      |                    | 0        | Л    | C-8  | + |  |  |  |           |               |
| 11   | 11                 | B-II                                | 110                                                 | 160                                                                                 | -            | 1000   | 3530                                    | 3000                     | -                             | 570                      | 0.36                          | 1   |      |        |        | 2      | 2      |        |        |        |        |                  |              |        |        |             |         |                                                                                       | 1      |         |         |                                                                                       |           |       |       | 4    |      |      |      | 0                  | Л        | C-9  | +    |   |  |  |  |           |               |
| 12   | 12                 | B-II                                | 110                                                 | 160                                                                                 | -            | 1000   | 3280                                    | 2700                     | -                             | 630                      | 0.36                          | 1   |      |        |        | 3      | 1      |        |        |        |        |                  |              |        |        |             |         |                                                                                       | 1      |         |         |                                                                                       |           |       | 1     |      | 1    |      |      |                    | 0        | Л    | C-8  | + |  |  |  |           |               |
| 13   | 13                 | B-II                                | 160                                                 | 160                                                                                 | -            | 1000   | 3190                                    | 2700                     | -                             | 570                      | 0.36                          | 1   |      |        |        | 3      | 1      |        |        |        |        |                  |              |        |        |             |         |                                                                                       | 1      |         |         |                                                                                       |           |       |       | 4    |      |      |      | 0                  | Л        | C-8  | +    |   |  |  |  |           |               |
| 14   | 14                 | B-II                                | 160                                                 | 160                                                                                 | -            | 1000   | 2800                                    | 2100                     | -                             | 710                      | 0.36                          | 1   |      |        |        | 2      | 1      |        |        |        |        |                  |              |        |        |             |         |                                                                                       | 1      |         |         |                                                                                       |           |       | 1     |      | 2    |      |      |                    | 0        | Л    | C-7  | + |  |  |  |           |               |
| 15   | 15                 | B-II                                | 160                                                 | 160                                                                                 | -            | 1000   | 2660                                    | 2100                     | -                             | 630                      | 0.36                          | 1   |      |        |        | 2      | 1      |        |        |        |        |                  |              |        |        |             |         |                                                                                       | 1      |         |         |                                                                                       |           |       | 1     |      | 1    |      |      |                    | 0        | Л    | C-6  | + |  |  |  |           |               |
| 16   | 16                 | B-II                                | 110                                                 | 160                                                                                 | -            | 1000   | 2200                                    | 1800                     | -                             | 490                      | 0.36                          | 1   |      |        |        | 3      |        |        |        |        |        |                  |              |        |        |             |         |                                                                                       | 1      |         |         |                                                                                       |           |       |       | 3    |      |      |      | 0                  | Л        | C-5  | +    |   |  |  |  |           |               |
| 17   | 17                 | B-II                                | 160                                                 | 160                                                                                 | -            | 1000   | 4310                                    | 3600                     | -                             | 710                      | 0.36                          | 1   |      |        |        |        | 4      |        |        |        |        |                  |              |        |        |             |         |                                                                                       | 1      |         |         |                                                                                       |           |       | 1     |      | 2    |      |      |                    | 0        | Л    | C-12 | + |  |  |  |           |               |
| 18   | 18                 | B-II                                | 160                                                 | 160                                                                                 | -            | 1000   | 4250                                    | 3600                     | -                             | 710                      | 0.36                          | 1   |      |        |        |        | 4      |        |        |        |        |                  |              |        |        |             |         |                                                                                       | 1      |         |         |                                                                                       |           |       | 1     |      | 2    |      |      |                    | 0        | Л    | C-12 | + |  |  |  |           |               |
| 19   | 19                 | B-II                                | 160                                                 | 160                                                                                 | -            | 1000   | 4160                                    | 3600                     | -                             | 630                      | 0.36                          | 1   |      |        |        |        | 4      |        |        |        |        |                  |              |        |        |             |         |                                                                                       | 1      |         |         |                                                                                       |           |       | 1     |      | 1    |      |      |                    | 0        | Л    | C-12 | + |  |  |  |           |               |
| 20   | 20                 | B-II                                | 160                                                 | 160                                                                                 | -            | 1000   | 4080                                    | 3600                     | -                             | 570                      | 0.36                          | 1   |      |        |        |        | 4      |        |        |        |        |                  |              |        |        |             |         |                                                                                       | 1      |         |         |                                                                                       |           |       |       | 4    |      |      |      | 0                  | Л        | C-11 | +    |   |  |  |  |           |               |
| 21   | 21                 | B-II                                | 160                                                 | 160                                                                                 | -            | 1000   | 4200                                    | 3600                     | -                             | 630                      | 0.36                          | 1   |      |        |        |        | 4      |        |        |        |        |                  |              |        |        |             |         |                                                                                       | 1      |         |         |                                                                                       |           |       | 1     |      | 1    |      |      |                    | 0        | Л    | C-12 | + |  |  |  |           |               |
| 22   | 22                 | B-II                                | 160                                                 | 160                                                                                 | -            | 1000   | 4170                                    | 3600                     | -                             | 630                      | 0.36                          | 1   |      |        |        |        | 4      |        |        |        |        |                  |              |        |        |             |         |                                                                                       | 1      |         |         |                                                                                       |           |       | 1     |      | 1    |      |      |                    | 0        | Л    | C-12 | + |  |  |  |           |               |
| 23   | 23                 | B-II                                | 160                                                 | 160                                                                                 | -            | 1000   | 4270                                    | 3600                     | -                             | 710                      | 0.36                          | 1   |      |        |        |        | 4      |        |        |        |        |                  |              |        |        |             |         |                                                                                       | 1      |         |         |                                                                                       |           |       | 1     |      | 2    |      |      |                    | 0        | Л    | C-12 | + |  |  |  |           |               |
| Изм. | Кол.уч             | Лист                                | № док                                               | Подп.                                                                               | Дата         | 1963914– ОП– НВК                                                                                          |                                         |                          |                               |                          |                               | Строительство зданий и сооружений на производственной площадке участка недр «Поле шахты Северный Магана» ООО «Шахта №12». |      |        |        |        |        |        |        |        |        |                  |              |        |        | ГИП         | Шафигов |  | 2023   | Стагия  | Лист    |  |           |       |       |      |      |      |      |                    |          |      |      |   |  |  |  |           |               |
| 2    | –                  | зам.                                | 63                                                  |  | 14.12.23     | Кемеровская область – Кузбасс, г. Прокопьевск, земельный участок с кадастровым номером 42:32:0102006:2076 |                                         |                          |                               |                          |                               | Таблица колодцев К1 (начало)                                                                                              |      |        |        |        |        |        |        |        |        |                  |              |        |        | Н. контроль | Широких |  |        | Р       | 39      |                                                                                       |           |       |       |      |      |      |      |                    |          |      |      |   |  |  |  |           |               |
|      |                    Проверил    | Шафигов |  |        
|      |                    Разработал  | Солонин |  |        

| ПП | № колодца по плану | Марка колодца по грунтовым условиям | Диаметры трубопр |     | № схемы узла | Диаметр колодца, Дк, мм | Полная глубина колодца по профилю, Н, мм | Высота рабочей части, Нр, мм | № строительно-монтажной схемы | Высота горловины, Нг, мм | Объем бетона на лоток, м.куб. | Расход материалов                                   |      |      Гидроизоляция | |
|---|
|    |                    |                                     | Dy               | dy  |              |                         |                                          |                              |                               |                          |                               | Днище                                               |      |      |      | Рабочая часть |        |        |        |        |        |        |        | Плита перекрытия |              |        |        |        |        |        |        | С | Горловина |         |         |          |       |       |     |      |     |      | Стремянка | |
|    |                    |                                     |                  |     |              |                         |                                          |                              |                               |                          |                               | Сборные железобетонные элементы по серии 3.900.1-14 | |
|    |                    |                                     |                  |     |              |                         |                                          |                              |                               |                          |                               | ПН10                                                | ПН15 | ПН20 | ПН25 | КС10.6        | КС10.9 | КС15.6 | КС15.9 | КС20.9 | КС20.6 | КС25.6 | КС25.9 | КС15.96          | КС15.18<br>б | ПП20-1 | ПП20-2 | ПП25-1 | ПП25-2 | ПП10-1 | ПП10-2 |   | 1ПП15-1   | 1ПП15-2 | 3ПП15-1 | СР-10-01 | КС7.3 | КС7.9 | КО6 | ПО10 | ПД6 | ПД10 |           |               | Кирпичная<br>каладка, | Тип люка | |
| |
|    |                    |                                     |                  |     |              |                         |                                          |                              |                               |                          | 100                           | 120                                                 | 120  | 140  | 600  | 900           | 600    | 900    | 900    | 600    | 600    | 900    | 900    | 1800             | 160          | 160    | 160    | 160    | 160    | 160    | 160    |   | 300       | 900     | 80      | 160      | 150   | 150   | 75  | 90   | |
|    |                    |                                     |                  |     |              |                         |                                          |                              |                               |                          | 0.18                          | 0.38                                                | 0.59 |      | 0.27 | 0.40          |        |        |        |        | 0.22   |        |        | 0.32             | 0.72         | 0.10   | 0.10   |        |        | 0.27   | 0.27   |   | 0.05      | 0.15    | 0.05    | 0.32     | 0.85  | 0.99  | |
| 24 | 24                 | B-II                                | 160              | 160 | -            | 1000                    | 4140                                     | 3600                         | -                             | 570                      | 0.36                          | 1                                                   |      |      |      |               | 4      |        |        |        |        |        |        |                  |              |        |        |        | 1      |        |        |   |           |         |         | 4        |       |       |     | 0    | Л   | C-11 | +         | |
| 25 | 25                 | B-II                                | 160              | 160 | -            | 1000                    | 4340                                     | 3600                         | -                             | 790                      | 0.36                          | 1                                                   |      |      |      |               | 4      |        |        |        |        |        |        |                  |              |        |        |        | 1      |        |        |   |           | 1       |         | 3        |       |       |     | 0    | Л   | C-12 | +         | |
| 26 | 26                 | B-II                                | 160              | 160 | -            | 1000                    | 4360                                     | 3600                         | -                             | 790                      | 0.36                          | 1                                                   |      |      |      |               | 4      |        |        |        |        |        |        |                  |              |        |        |        | 1      |        |        |   |           | 1       |         | 3        |       |       |     | 0    | Л   | C-12 | +         | |
| 27 | 27                 | B-II                                | 160              | 160 | -            | 1000                    | 4320                                     | 3600                         | -                             | 790                      | 0.36                          | 1                                                   |      |      |      |               | 4      |        |        |        |        |        |        |                  |              |        |        |        | 1      |        |        |   |           | 1       |         | 3        |       |       |     | 0    | Л   | C-12 | +         | |
| 28 | 28                 | B-II                                | 160              | 160 | -            | 1000                    | 4290                                     | 3600                         | -                             | 710                      | 0.36                          | 1                                                   |      |      |      |               | 4      |        |        |        |        |        |        |                  |              |        |        |        | 1      |        |        |   |           | 1       |         | 2        |       |       |     | 0    | Л   | C-12 | +         | |
| 29 | 29                 | B-II                                | 160              | 160 | -            | 1000                    | 4420                                     | 3600                         | -                             | 870                      | 0.36                          | 1                                                   |      |      |      |               | 4      |        |        |        |        |        |        |                  |              |        |        |        | 1      |        |        |   |           | 1       |         | 4        |       |       |     | 0    | Л   | C-12 | +         | |
| 30 | 30                 | B-II                                | 160              | 160 | -            | 1000                    | 4100                                     | 3600                         | -                             | 570                      | 0.36                          | 1                                                   |      |      |      |               | 4      |        |        |        |        |        |        |                  |              |        |        |        |        |        | 1      |   |           |         |         |          | 2     |       |     |      | 0   | Т    | C-11      | +             | |
| 31 | 31                 | B-II                                | 160              | 160 | -            | 1000                    | 2710                                     | 2400                         | -                             | 410                      | 0.36                          | 1                                                   |      |      |      |               | 1      | 2      |        |        |        |        |        |                  |              |        |        |        |        |        | 1      |   |           |         |         |          |       | 1     |     |      |     | 0    | Л         | C-7           | +                     | |
| 32 | 32                 | B-II                                | 160              | 160 | -            | 1000                    | 2190                                     | 1800                         | -                             | 410                      | 0.36                          | 1                                                   |      |      |      |               | 2      |        |        |        |        |        |        |                  |              |        |        |        |        |        | 1      |   |           |         |         |          |       | 1     |     |      |     | 0    | Л         | C-5           | +                     | |
| 33 | 33                 | B-II                                | 160              | 160 | -            | 1000                    | 2200                                     | 1800                         | -                             | 410                      | 0.36                          | 1                                                   |      |      |      |               | 2      |        |        |        |        |        |        |                  |              |        |        |        |        |        | 1      |   |           |         |         |          |       | 1     |     |      |     | 0    | Л         | C-5           | +                     | |
| 34 | 34                 | B-II                                | 160              | 160 | -            | 1000                    | 2200                                     | 1800                         | -                             | 410                      | 0.36                          | 1                                                   |      |      |      |               | 2      |        |        |        |        |        |        |                  |              |        |        |        |        |        | 1      |   |           |         |         |          |       | 1     |     |      |     | 0    | Л         | C-5           | +                     | |
| 35 | 35                 | B-II                                | 160              | 160 | -            | 1000                    | 2200                                     | 1800                         | -                             | 410                      | 0.36                          | 1                                                   |      |      |      |               | 2      |        |        |        |        |        |        |                  |              |        |        |        |        |        | 1      |   |           |         |         |          |       | 1     |     |      |     | 0    | Л         | C-5           | +                     | |
| 36 | 36                 | B-II                                | 160              | 160 | -            | 1000                    | 2220                                     | 1800                         | -                             | 410                      | 0.36                          | 1                                                   |      |      |      |               | 2      |        |        |        |        |        |        |                  |              |        |        |        |        |        | 1      |   |           |         |         |          |       | 1     |     |      |     | 0    | Л         | C-5           | +                     | |
| 37 | 37                 | B-II                                |                  | 160 | -            | 1000                    | 2200                                     | 1800                         | -                             | 410                      | 0.36                          | 1                                                   |      |      |      |               | 2      |        |        |        |        |        |        |                  |              |        |        |        |        |        | 1      |   |           |         |         |          |       | 1     |     |      |     | 0    | Л         | C-5           | +                     | |
| 38 | 38                 | B-II                                | 160              | 160 | -            | 1000                    | 4130                                     | 3600                         | -                             | 630                      | 0.36                          | 1                                                   |      |      |      |               | 4      |        |        |        |        |        |        |                  |              |        |        |        |        | 1      |        |   |           |         | 1       |          | 1     |       |     |      | 0   | Л    | C-11      | +             | |
|    | Всего по элементам |                                     |                  |     |              |                         |                                          |                              |                               |                          |                               | 40                                                  | 0    | 0    | 0    | 0             | 20     | ##     | 0      | 0      | ПП | № колодца по плану | Марка колодца по грунтовым условиям | Диаметры трубопр |    | № схемы узла | Диаметр колодца, Дк, мм | Полная глубина колодца по профилю Н, мм | Высота рабочей части, Н <sub>р</sub> , мм | № строительной монтажной схемы | Высота горловины, Н <sub>г</sub> , мм | Объем бетона на лоток, м.куб. | Расход материалов                                   |      |      Стремянка | Гидроизоляция | |
|---|
|    |                    |                                     | Dy               | dy |              |                         |                                         |                                           |                                |                                       |                               | Днище                                               |      |      | Рабочая часть |        |        |        |        |        |        |        |        |         | Плита перекрытия |        |        |        |        |        | С | Горловина | |
|    |                    |                                     |                  |    |              |                         |                                         |                                           |                                |                                       |                               | Сборные железобетонные элементы по серии 3.900.1-14 |      |      Кирпичная кладка, 75 | Тип люка, 90 | |
|    |                    |                                     |                  |    |              |                         |                                         |                                           |                                |                                       |                               | ПН10                                                | ПН15 | ПН20 | ПН25          | КС10.6 | КС10.9 | КС15.6 | КС15.9 | КС20.9 | КС20.6 | КС25.6 | КС25.9 | КС15.9б | КС15.18б         | ПП20-1 | ПП20-2 | ПП25-1 | ПП25-2 | ПП10-1 |   | ПП10-2    | 1ПП15-1 | 1ПП15-2 | 3ПП15-1 | СР-10-01 | КС7.3 | КС7.9 | КО6 | ПО10 | ПД6 |           |               |                      |              | ПД10 | |
| |100 | 120 | 120 | 140 | 600 | 900 | 600 | 900 | 900 | 600 | 600 | 900 | 900 | 1800 | 160 | 160 | 160 | 160 | 160 | 160 | 160 | 160 | 160 | 160 | 300 | 900 | 80 | 160 | 150 | 150 | |
|    |                    |                                     |                  |    |              |                         |                                         |                                           |                                |                                       |                               | 0.18                                                | 0.38 | 0.59 | 0.27          | 0.40   | |</ |

| ПП | № колодца по плану | Марка колодца по грунтовым условиям | Диаметры трубопр |    | № схемы узла | Диаметр колодца, Дк, мм | Полная глубина колодца по профилю, Н, мм | Высота рабочей части, Нр, мм | № строительно-монтажной схемы | Высота горловины, Нг, мм | Объем бетона на лоток, м.куб. | Расход материалов                                   |      |      Стремянка | Гидроизоляция | |
|---|
|    |                    |                                     | Dy               | dy |              |                         |                                          |                              |                               |                          |                               | Днище                                               |      |      |      | Рабочая часть |        |        |        |        |        |        |        | Плита перекрытия |          |        |        |                   |          |        |        | С | Горловина | |
|    |                    |                                     |                  |    |              |                         |                                          |                              |                               |                          |                               | Сборные железобетонные элементы по серии 3.900.1-14 |      |      |      |               |        |        |        |        |        |        |        |                  |          |        |        | Кирпичная кладка, | Тип люка | |
|    |                    |                                     |                  |    |              |                         |                                          |                              |                               |                          |                               | ПН10                                                | ПН15 | ПН20 | ПН25 | КС10.6        | КС10.9 | КС15.6 | КС15.9 | КС20.9 | КС20.6 | КС25.6 | КС25.9 | КС15.9б          | КС15.18б | ПП20-1 | ПП20-2 |                   |          | ПП25-1 | ПП25-2 |   | ПП10-1    | ПП10-2 | 1ПП15-1 | 1ПП15-2 | 3ПП15-1 | СР-10-01 | КС7.3 | КС7.9 | КО6 |           |               | ПО10 | ПД6 | ПД10 | |
| |
| |
| |



| ПП                                | № колодца по плану | Марка колодца по грунтовым условиям | Диаметры трубопр                                    |      | № схемы узла | Диаметр колодца, Дк, мм | Полная глубина колодца по профилю Н, мм | Высота рабочей части, Нр, мм | № строительно-монтажной схемы | Высота горловины, Нг, мм | Объем бетона на лоток, м.куб. | Расход материалов |      |        
|---|
|                                   |                    |                                     | Днище                                               |      |              |                         |                                         |                              |                               |                          |                               | Рабочая часть     |      |        |        |        |        |        |        | Плита перекрытия |        |         |         |      |        |        |        | С      | Горловина |        |         |         |         |          |       |       | Стремянка | Гидроизоляция |      |      |     |      |                   |          |   |  |  |  |  |
|                                   |                    |                                     | Сборные железобетонные элементы по серии 3.900.1-14 | |
|                                   |                    |                                     | ПН10                                                | ПН15 |              |                         |                                         |                              |                               |                          |                               | ПН20              | ПН25 | КС10.6 | КС10.9 | КС15.6 | КС15.9 | КС20.9 | КС20.6 | КС25.6           | КС25.9 | КС15.96 | КС15.18 | б    | ПП20-1 | ПП20-2 | ПП25-1 | ПП25-2 | ПП10-1    | ПП10-2 | 1ПП15-1 | 1ПП15-2 | 3ПП15-1 | СР-10-01 | КС7.3 | КС7.9 |           |               | КО6  | ПО10 | ПД6 | ПД10 | Кирпичная кладка, | Тип люка |   |  |  |  |  |
|                                   |                    |                                     |                                                     |      |              |                         |                                         |                              |                               |                          |                               | 100               | 120  | 120    | 140    | 600    | 900    | 600    | 900    | 900              | 600    | 600     | 900     | 900  | 1800   | б      | 160    | 160    | 160       | 160    | 160     | 160     | 160     |          | 300   | 900   | 80        | 160           | 150  | 150  | 75  | 90   |                   |          |   |  |  |  |  |
|                                   |                    |                                     |                                                     |      |              |                         |                                         |                              |                               |                          |                               | 0.18              | 0.38 | 0.59   |        | 0.27   | 0.40   |        |        |                  | 0.22   |         |         | 0.32 | 0.72   | 0.10   | 0.10   |        |           |        |         | 0.27    | 0.27    |          | 0.05  | 0.15  | 0.05      | 0.32          | 0.85 | 0.99 |     |      |                   |          |   |  |  |  |  |
| Сеть В2                           | |
| 1                                 | В-II               | 250                                 | 250                                                 | -    | 2000         | 3600                    | 3300                                    | -                            | 330                           |                          |                               |                   |      | 1      |        |        |        |        |        | 3                | 1      |         |         |      |        | 1      |        |        |           |        |         |         |         |          |       |       | 1         |               |      |      | 0   | Л    | С-10              | +        |   |  |  |  |  |
| 1.1                               | В-II               | 250                                 | 250                                                 | -    | 2000         | 6090                    | 5400                                    | -                            | 730                           |                          |                               |                   |      | 1      |        |        |        |        |        | 6                |        |         |         |      |        | 1      |        |        |           |        |         |         |         |          |       |       |           | 3             |      |      | 0   | Т    | С-12              | +        |   |  |  |  |  |
| 2                                 | В-II               | 250                                 | 250                                                 | -    | 2000         | 4100                    | 3600                                    | -                            | 570                           |                          |                               |                   |      | 1      |        |        |        |        |        | 4                |        |         |         |      |        | 1      |        |        |           |        |         |         |         |          |       |       |           | 2             |      |      | 0   | Т    | С-11              | +        |   |  |  |  |  |
| 3                                 | В-II               | 250                                 | 250                                                 | -    | 2000         | 4950                    | 4500                                    | -                            | 490                           |                          |                               |                   |      | 1      |        |        |        |        |        | 5                |        |         |         |      |        | 1      |        |        |           |        |         |         |         |          |       |       |           | 3             |      |      | 0   | Л    | С-9               | +        |   |  |  |  |  |
| 4                                 | В-II               | 250                                 | 250                                                 | -    | 1500         | 3900                    | 3600                                    | -                            | 330                           |                          |                               | 1                 |      |        |        |        |        |        | 4      |                  |        |         |         |      |        |        |        |        |           | 1      |         |         |         |          |       |       | 1         |               |      | 0    | Л   | С-9  | +                 |          |   |  |  |  |  |
| 5                                 | В-II               | 250                                 | 250                                                 | -    | 2000         | 5000                    | 4500                                    | -                            | 490                           |                          |                               |                   |      | 1      |        |        |        |        |        | 5                |        |         |         |      |        | 1      |        |        |           |        |         |         |         |          |       |       |           | 3             |      |      | 0   | Л    | С-9               | +        |   |  |  |  |  |
| 6                                 | В-II               | 250                                 | 250                                                 | -    | 1500         | 3900                    | 3600                                    | -                            | 330                           |                          |                               | 1                 |      |        |        |        |        |        | 4      |                  |        |         |         |      |        |        |        |        |           | 1      |         |         |         |          |       |       | 1         |               |      | 0    | Л   | С-9  | +                 |          |   |  |  |  |  |
| 7                                 | В-II               | 250                                 | 250                                                 | -    | 2000         | 5000                    | 4500                                    | -                            | 490                           |                          |                               |                   |      | 1      |        |        |        |        |        | 5                |        |         |         |      |        | 1      |        |        |           |        |         |         |         |          |       |       |           | 3             |      |      | 0   | Л    | С-9               | +        |   |  |  |  |  |
| 8                                 | В-II               | 250                                 | 250                                                 | -    | 1500         | 3900                    | 3600                                    | -                            | 330                           |                          |                               | 1                 |      |        |        |        |        |        | 4      |                  |        |         |         |      |        |        |        |        |           | 1      |         |         |         |          |       |       | 1         |               |      | 0    | Л   | С-9  | +                 |          |   |  |  |  |  |
| 9                                 | В-II               | 250                                 | 250                                                 | -    | 1500         | 3360                    | 3000                                    | -                            | 410                           |                          |                               | 1                 |      |        |        |        |        | 2      | 2      |                  |        |         |         |      |        |        |        |        |           | 1      |         |         |         |          |       |       | 2         |               |      | 0    | Л   | С-9  | +                 |          |   |  |  |  |  |
| 10                                | В-II               | 250                                 | 250                                                 | -    | 1500         | 3900                    | 3600                                    | -                            | 330                           |                          |                               | 1                 |      |        |        |        |        |        | 4      |                  |        |         |         |      |        |        |        |        |           | 1      |         |         |         |          |       |       | 1         |               |      | 0    | Л   | С-9  | +                 |          |   |  |  |  |  |
| 11                                | В-II               | -                                   | 315                                                 | -    | 1500         | 5400                    | 5100                                    | -                            | 330                           |                          |                               | 1                 |      |        |        |        |        | 1      | 5      |                  |        |         |         |      |        |        |        |        |           | 1      |         |         |         |          |       |       | 1         |               |      | 0    | Л   | С-12 | +                 |          |   |  |  |  |  |
| 12                                | В-II               | 315                                 | 315                                                 | -    | 1500         | 5400                    | 5100                                    | -                            | 330                           |                          |                               | 1                 |      |        |        |        |        | 1      | 5      |                  |        |         |         |      |        |        |        |        |           | 1      |         |         |         |          |       |       | 1         |               |      | 0    | Л   | С-12 | +                 |          |   |  |  |  |  |
| 13                                | В-II               | 315                                 | 315                                                 | -    | 1500         | 5400                    | 5100                                    | -                            | 330                           |                          |                               | 1                 |      |        |        |        |        | 1      | 5      |                  |        |         |         |      |        |        |        |        |           | 1      |         |         |         |          |       |       | 1         |               |      | 0    | Л   | С-12 | +                 |          |   |  |  |  |  |
| Всего по элементам                |                    |                                     |                                                     |      |              |                         |                                         |                              |                               |                          |                               | 0                 | 8    | 6      | 0      | 0      | 0      | 5      | 33     | 28               | 1      | 0       | 0       | 0    | 0      | 0      | 6      | 0      | 0         | 0      | 0       | 0       | 8       | 0        | 0     | 0     | 0         | 0             | 0    | 0    | 0   | 19   | 5                 | 0        | 0 |  |  |  |  |
| **- Изделия по серии 3.003.1-1/87 | |

Примечание :  
Размеры колодца №14 уточнять в опросном листе

|      |         |      |       |                                                                                     |          |   |   |             |         |                                                                                       |      |        |      |                                                                                       |
|------|---------|------|-------|-------------------------------------------------------------------------------------|----------|---|---|-------------|---------|---------------------------------------------------------------------------------------|------|--------|------|---------------------------------------------------------------------------------------|
| Изм. | Кол.уч. | Лист | № док | Подп.                                                                               | Дата     | 1963914– ОП– НВК                                                                                          | Строительство зданий и сооружений на производственной площадке участка недр «Поле шахты Северный Маганак» ООО «Шахта №12». | ГИП         | Шафигов |  | 2023 | Стадия | Лист |  |
| 2    | –       | зам. | 63    |  | 14.12.23 |   |   | Н. контроль | Широких |  |      |        |      |                                                                                       |
|      |         |      |       |                                                                                     |          | Кемеровская область – Кузбасс, г. Прокопьевск, земельный участок с кадастровым номером 42:32:0102006:2076 | Таблица колодцев В2 (начало)                                                                                               | Проверил    | Шафигов |  |      | P      | 43   |                                                                                       |
|      |         |      |       |                                                                                     |          |   |   | Разработал  | Солонин |  |      |        |      |                                                                                       |



| ПП                                 | № колодца по плану | Марка колодца по грунтовым условиям | Диаметры трубопр                                    |      | № схемы узла | Диаметр колодца, Дк, мм | Полная глубина колодца по профилю Н, мм | Высота рабочей части, Нр, мм | № строительной монтажной схемы | Высота горловины, Нг, мм | Объем бетона на лоток, м. куб. | Расход материалов |      |        Стремянка | Гидроизоляция | |
|---|
|                                    |                    |                                     | Днище                                               |      |              |                         |                                         |                              |                                |                          |                                | Рабочая часть     |      |        |        |        |        |        |        | Плита перекрытия |        |         |          |        |        |        |        | С      | Горловина | |
|                                    |                    |                                     | Сборные железобетонные элементы по серии 3.900.1-14 |      |              Кирпичная кладка. | Тип люка | |
|                                    |                    |                                     | ПН10                                                | ПН15 |              |                         |                                         |                              |                                |                          |                                | ПН20              | ПН25 | КС10.6 | КС10.9 | КС15.6 | КС15.9 | КС20.9 | КС20.6 | КС25.6           | КС25.9 | КС15.96 | КС15.186 | ПП20-1 | ПП20-2 | ПП25-1 | ПП25-2 | ПП10-1 | ПП10-2    | 1ПП15-1 |                   |          | 1ПП15-2 | 3ПП15-1 | СР-10-01 | КС7.3 | КС7.9 | КО6  | ПО10 | ПД6 | ПД10 | |
| |
|                                    |                    |                                     |                                                     |      |              |                         |                                         |                              |                                |                          | 100                            | 120               | 120  | 140    | 600    | 900    | 600    | 900    | 900    | 600              | 600    | 900     | 900      | 1800   | 160    | 160    | 160    | 160    | 160       | 160     | 160               | 160      |         | 300     | 900      | 80    | 160   | 150  | 150  | 75  | 90   | |
|                                    |                    |                                     |                                                     |      |              |                         |                                         |                              |                                |                          |                                | 0.18              | 0.38 | 0.59   | 0.27   | 0.40   |        |        |        |                  |        | 0.22    |          |        | 0.32   | 0.72   | 0.10   | 0.10   |           |         | 0.27              | 0.27     |         | 0.05    | 0.15     | 0.05  | 0.32  | 0.85 | 0.99 | |
|                                    | ПГ1                | В-II                                | 250                                                 | 250  | -            | 1500                    | 3450                                    | 2700                         | -                              | 790                      |                                |                   | 1    |        |        |        |        | 3      |        |                  |        |         |          |        |        |        |        |        |           | 1       |                   |          |         | 1       |          | 3     |       |      |      | 0   | Л    | С-9       | +             | |
|                                    | ПГ2                | В-II                                | 250                                                 | 250  | -            | 1500                    | 3150                                    | 2700                         | -                              | 490                      |                                |                   | 1    |        |        |        |        | 3      |        |                  |        |         |          |        |        |        |        |        |           |         | 1                 |          |         | 1       | 1        |       |       | 0    | Т    | С-8 | +    | |
|                                    | ПГ3                | В-II                                | 250                                                 | 250  | -            | 1500                    | 3250                                    | 2700                         | -                              | 570                      |                                |                   | 1    |        |        |        |        | 3      |        |                  |        |         |          |        |        |        |        |        |           |         | 1                 |          |         |         |          | 2     |       |      | 0    | Т   | С-8  | +         | |
|                                    | ПГ4                | В-II                                | 250                                                 | 250  | -            | 1500                    | 3900                                    | 3600                         | -                              | 330                      |                                |                   | 1    |        |        |        |        | 4      |        |                  |        |         |          |        |        |        |        |        |           | 1       |                   |          |         |         | 1        |       |       | 0    | Л    | С-9 | +    | |
|                                    | ПГ5                | В-II                                | 250                                                 | 250  | -            | 1500                    | 3900                                    | 3600                         | -                              | 330                      |                                |                   | 1    |        |        |        |        | 4      |        |                  |        |         |          |        |        |        |        |        |           | 1       |                   |          |         |         | 1        |       |       | 0    | Л    | С-9 | +    | |
|                                    | ПГ6                | В-II                                | 250                                                 | 250  | -            | 1500                    | 3900                                    | 3600                         | -                              | 330                      |                                |                   | 1    |        |        |        |        | 4      |        |                  |        |         |          |        |        |        |        |        |           | 1       |                   |          |         |         | 1        |       |       | 0    | Л    | С-9 | +    | |
|                                    | ПГ7                | В-II                                | 250                                                 | 250  | -            | 1500                    | 3300                                    | 2700                         | -                              | 630                      |                                |                   | 1    |        |        |        |        | 3      |        |                  |        |         |          |        |        |        |        |        |           | 1       |                   |          |         | 1       | 1        |       |       | 0    | Л    | С-9 | +    | |
|                                    | ПГ8                | В-II                                | 250                                                 | 250  | -            | 1500                    | 3250                                    | 2700                         | -                              | 630                      |                                |                   | 1    |        |        |        |        | 3      |        |                  |        |         |          |        |        |        |        |        |           | 1       |                   |          |         | 1       | 1        |       |       | 0    | Л    | С-9 | +    | |
|                                    | ПГ9                | В-II                                | 250                                                 | 250  | -            | 1500                    | 4800                                    | 4500                         | -                              | 330                      |                                |                   | 1    |        |        |        |        | 5      |        |                  |        |         |          |        |        |        |        |        |           | 1       |                   |          |         |         | 1        |       |       | 0    | Л    | С-9 | +    | |
|                                    | ПГ10               | В-II                                | 250                                                 | 250  | -            | 2000                    | 3250                                    | 2700                         | -                              | 570                      |                                |                   |      | 1      |        |        |        |        | 3      |                  |        |         |          |        | 1      |        |        |        |           |         |                   |          |         | 4       |          |       | 0     | Л    | С-9  | +   | |
|                                    | ПГ11               | В-II                                | 250                                                 | 250  | -            | 1500                    | 3300                                    | 2700                         | -                              | 630                      |                                |                   | 1    |        |        |        |        |        | 3      |                  |        |         |          |        |        |        |        |        |           | 1       |                   |          |         | 1       | 1        |       |       | 0    | Л    | С-9 | +    | |
| Всего по элементам                 |                    |                                     |                                                     |      |              |                         |                                         |                              |                                |                          |                                | 0                 | 10   | 1      | 0      | 0      | 0      | 0      | 32     | 6                | 0      | 0       | 0        | 0      | 0      | 0      | 1      | 0      | 0         | 0       | 0                 | 0        | 8       | 2       | 0        | 0     | 4     | 0    | 15   | 3   | 0    | 0         | |
| ** - Изделия по серии 3.003.1-1/87 | |

| Позиция | Наименование и<br>техническая характеристика                              | Тип, марка,<br>обозначение<br>документа<br>опросного листа | Код оборудо-<br>вания,<br>изделия<br>материала | Завод –<br>изготовитель | Еди-<br>ница<br>изме-<br>рения | Коли-<br>чество                                                                                           | Масса<br>единицы,<br>кг | Примечание   |             |         |                                                                                       |      |        |      |                                                                                       |
|---------|---------------------------------------------------------------------------|------------------------------------------------------------|------------------------------------------------|-------------------------|--------------------------------|---|-------------------------|---|-------------|---------|---------------------------------------------------------------------------------------|------|--------|------|---------------------------------------------------------------------------------------|
| 1       | 2                                                                         | 3                                                          | 4                                              | 5                       | 6                              | 7   | 8                       | 9   |             |         |                                                                                       |      |        |      |                                                                                       |
|         | <u>Система К1</u>                                                         |                                                            |                                                |                         |                                |   |                         |   |             |         |                                                                                       |      |        |      |                                                                                       |
|         | <u>Трубы, соединительные детали</u>                                       |                                                            |                                                |                         |                                |   |                         |   |             |         |                                                                                       |      |        |      |                                                                                       |
|         | Труба ПЭ 100 SDR 17 – 160 х 9,5 техническая                               | ГОСТ 18599-2001                                            |                                                |                         | м                              | 965   |                         |   |             |         |                                                                                       |      |        |      |                                                                                       |
|         | Труба ПЭ 100 SDR 17 – 110 х 6,6 техническая                               | ГОСТ 18599-2001                                            |                                                |                         | м                              | 20   |                         |   |             |         |                                                                                       |      |        |      |                                                                                       |
|         | Труба стальная электросварная Ø377х8,0 в весьма усиленной изоляции        | ГОСТ 10704-91                                              |                                                |                         | м                              | 50   |                         | Футляр   |             |         |                                                                                       |      |        |      |                                                                                       |
|         | <u>Колодцы</u>                                                            |                                                            |                                                |                         |                                |   |                         |   |             |         |                                                                                       |      |        |      |                                                                                       |
|         | Колодец мокрый из сборных железобетонных элементов по ГОСТ8020-2016 Ø1000 |                                                            |                                                |                         | шт                             | 40   |                         | см.л. 39, 40   |             |         |                                                                                       |      |        |      |                                                                                       |
|         | Битумная мастика МБР-65 2 слоя (Колодцы)                                  |                                                            |                                                |                         | м²                             | 1070*   |                         | *1 слой   |             |         |                                                                                       |      |        |      |                                                                                       |
|         | <u>Антикоррозионные покрытия стальных элементов в колодцах</u>            |                                                            |                                                |                         |                                |   |                         |   |             |         |                                                                                       |      |        |      |                                                                                       |
|         | Грунтовка ГФ-021                                                          | ГОСТ 25129-82                                              |                                                |                         | м²                             | 58,9   |                         |   |             |         |                                                                                       |      |        |      |                                                                                       |
|         | Эмаль ПФ-133                                                              | ГОСТ 926-82                                                |                                                |                         | м²                             | 58,9   |                         |   |             |         |                                                                                       |      |        |      |                                                                                       |
|         | <u>Земляные работы с учетом вертикальной планировки</u>                   |                                                            |                                                |                         |                                |   |                         |   |             |         |                                                                                       |      |        |      |                                                                                       |
|         | Объем вынимаемого грунта                                                  |                                                            |                                                |                         | м³                             | 16069,8                                                                                                   |                         |   |             |         |                                                                                       |      |        |      |                                                                                       |
|         | Объем основания под трубу (песок 100мм)                                   |                                                            |                                                |                         | м³                             | 78,8   |                         |   |             |         |                                                                                       |      |        |      |                                                                                       |
|         | Объем защитного слоя (песок 300 мм)                                       |                                                            |                                                |                         | м³                             | 620,55   |                         |   |             |         |                                                                                       |      |        |      |                                                                                       |
|         | Объем грунта обратной засыпки                                             |                                                            |                                                |                         | м³                             | 15257,65                                                                                                  |                         |   |             |         |                                                                                       |      |        |      |                                                                                       |
|         | Избыток грунта                                                            |                                                            |                                                |                         | м³                             | 700   |                         |   |             |         |                                                                                       |      |        |      |                                                                                       |
|         |                                                                           |                                                            |                                                |                         |                                |   |                         |   |             |         |                                                                                       |      |        |      |                                                                                       |
|         | <u>В1</u>                                                                 |                                                            |                                                |                         |                                |   |                         |   |             |         |                                                                                       |      |        |      |                                                                                       |
|         | Насосная станция повышения давления                                       |                                                            |                                                | ООО НПП “ТСК”           | компл.                         | 1   |                         | КП уточняется   |             |         |                                                                                       |      |        |      |                                                                                       |
|         | <u>Трубы, соединительные детали</u>                                       |                                                            |                                                |                         |                                |   |                         |   |             |         |                                                                                       |      |        |      |                                                                                       |
|         | Труба ПЭ 100 SDR 13,6 – 160 х 11,8 питьевая Мультиклин                    | ГОСТ 18599-2001                                            |                                                |                         | м                              | 491   |                         |   |             |         |                                                                                       |      |        |      |                                                                                       |
|         | Труба ПЭ 100 SDR 13,6 – 110 х 8,1 питьевая Мультиклин                     | ГОСТ 18599-2001                                            |                                                |                         | м                              | 74   |                         |   |             |         |                                                                                       |      |        |      |                                                                                       |
|         | Труба ПЭ 100 SDR 13,6 – 63 х 4,7 питьевая Мультиклин                      | ГОСТ 18599-2001                                            |                                                |                         | м                              | 111   |                         |   |             |         |                                                                                       |      |        |      |                                                                                       |
|         | Труба ПЭ 100 SDR 13,6 – 40 х 3 питьевая Мультиклин                        | ГОСТ 18599-2001                                            |                                                |                         | м                              | 406   |                         |   |             |         |                                                                                       |      |        |      |                                                                                       |
|         | Труба стальная электросварная Ø273х8,0 в весьма усиленной изоляции        | ГОСТ 10704-91                                              |                                                |                         | м                              | 55   |                         | Футляр   |             |         |                                                                                       |      |        |      |                                                                                       |
|         | Труба ПЭ 100 SDR 17 – 280 х 16,6 техническая                              | ГОСТ 18599-2001                                            |                                                |                         | м                              | 25,1   |                         | Футляр   |             |         |                                                                                       |      |        |      |                                                                                       |
|         | Труба ПЭ 100 SDR 17 – 400 х 23,7 техническая                              | ГОСТ 18599-2001                                            |                                                |                         | м                              | 14,1   |                         | Футляр   |             |         |                                                                                       |      |        |      |                                                                                       |
|         |                                                                           |                                                            |                                                |                         |                                |   |                         |   |             |         |                                                                                       |      |        |      |                                                                                       |
| Изм.    | Кол.уч.                                                                   | Лист                                                       | № док                                          | Подп.                   | Дата                           | 1963914– ОП– НВК                                                                                          |                         | Строительство зданий и сооружений на производственной площадке участка недр «Поле шахты Северный Маганак» ООО «Шахта №12». | ГИП         | Шафиков |  | 2023 | Стадия | Лист |  |
|         |                                                                           |                                                            |                                                |                         |                                |   |                         |   | Н. контроль | Широких |  |      | Р      | 1    |                                                                                       |
|         |                                                                           |                                                            |                                                |                         |                                |   |                         |   | Проверил    | Шафиков |  |      |        |      |                                                                                       |
|         |                                                                           |                                                            |                                                |                         |                                |   |                         |   | Разработал  | Солонин |  |      |        |      |                                                                                       |
|         |                                                                           |                                                            |                                                |                         |                                | 1963914– ОП– НВК                                                                                          |                         | Строительство зданий и сооружений на производственной площадке участка недр «Поле шахты Северный Маганак» ООО «Шахта №12». |             |         |                                                                                       |      |        |      |                                                                                       |
|         |                                                                           |                                                            |                                                |                         |                                | Кемеровская область – Кузбасс, г. Прокопьевск, земельный участок с кадастровым номером 42:32:0102006:2076 |                         | Спецификация оборудования.                                                                                                 |             |         |                                                                                       |      |        |      |                                                                                       |

| Позиция | Наименование и<br>техническая характеристика                  | Тип, марка,<br>обозначение<br>документа<br>опросного листа | Код оборудо-<br>вания,<br>изделия<br>материала | Завод –<br>изготовитель | Еди-<br>ница<br>изме-<br>рения | Коли-<br>чество | Масса<br>единицы,<br>кг | Примечание |
|---------|---------------------------------------------------------------|------------------------------------------------------------|------------------------------------------------|-------------------------|--------------------------------|-----------------|-------------------------|------------|
| 1       | 2                                                             | 3                                                          | 4                                              | 5                       | 6                              | 7               | 8                       | 9          |
|         | Электросварной отвод (СЗН) 90 град. ПЭ100 SDR11 Ø160          |                                                            |                                                |                         | шт                             | 6               |                         |            |
|         | Электросварной отвод (СЗН) 90 град. ПЭ100 SDR11 Ø110          |                                                            |                                                |                         | шт                             | 2               |                         |            |
|         | Электросварной отвод (СЗН) 90 град. ПЭ100 SDR11 Ø63           |                                                            |                                                |                         | шт                             | 3               |                         |            |
|         | Электросварной отвод (СЗН) 90 град. ПЭ100 SDR11 Ø40           |                                                            |                                                |                         | шт                             | 12              |                         |            |
|         | Электросварной отвод (СЗН) 30 град. ПЭ100 SDR11 Ø40           |                                                            |                                                |                         | шт                             | 2               |                         |            |
|         | Электросварной переход (СЗН) редукционный ПЭ100 SDR11 63х40   |                                                            |                                                |                         | шт                             | 3               |                         |            |
|         | Электросварной переход (СЗН) редукционный ПЭ100 SDR11 110х63  |                                                            |                                                |                         | шт                             | 2               |                         |            |
|         | Электросварной переход (СЗН) редукционный ПЭ100 SDR11 160х110 |                                                            |                                                |                         | шт                             | 1               |                         |            |
|         | Электросварной переход (СЗН) редукционный ПЭ100 SDR11 160х63  |                                                            |                                                |                         | шт                             | 1               |                         |            |
|         | Тройник электросварной редукционный ПЭ100 SDR11 □160х63х160   |                                                            |                                                |                         | шт                             | 2               |                         |            |
|         | Тройник фланцевый ТФ Ду150                                    |                                                            |                                                |                         | шт                             | 1               |                         |            |
|         | Седелка электросварная с вентилем SDR11 Ø40х40 мм             |                                                            |                                                |                         | шт                             | 3               |                         |            |
|         | Седелка электросварная с вентилем SDR11 Ø63х40 мм             |                                                            |                                                |                         | шт                             | 4               |                         |            |
|         | Седелка электросварная с вентилем SDR11 Ø160х40 мм            |                                                            |                                                |                         | шт                             | 2               |                         |            |
|         | Седелка электросварная с вентилем SDR11 Ø160х110 мм           |                                                            |                                                |                         | шт                             | 2               |                         |            |
|         | Седелка электросварная с вентилем SDR11 Ø160х160 мм           |                                                            |                                                |                         | шт                             | 2               |                         |            |
|         | Муфта с упором МВ Ø40                                         |                                                            |                                                |                         | шт                             | 9               |                         |            |
|         | Муфта с упором МВ Ø110                                        |                                                            |                                                |                         | шт                             | 2               |                         |            |
|         | Муфта с упором МВ Ø160                                        |                                                            |                                                |                         | шт                             | 2               |                         |            |
|         | Втулка под фланец удлиненная ПЭ100 SDR17 Ø40                  |                                                            |                                                |                         | шт                             | 8               |                         |            |
|         | Втулка под фланец удлиненная ПЭ100 SDR17 Ø110                 |                                                            |                                                |                         | шт                             | 3               |                         |            |
|         | Втулка под фланец удлиненная ПЭ100 SDR17 Ø160                 |                                                            |                                                |                         | шт                             | 12              |                         |            |
|         | Фланец свободный стальной PN16 DN40                           |                                                            |                                                |                         | шт                             | 8               |                         |            |
|         | Фланец свободный стальной PN16 DN100                          |                                                            |                                                |                         | шт                             | 3               |                         |            |
|         | Фланец свободный стальной PN16 DN150                          |                                                            |                                                |                         | шт                             | 12              |                         |            |
|         | Задвижка с обрезиненным клином 30ч39р Ду40 Ру16               |                                                            |                                                |                         | шт                             | 4               |                         |            |
|         | Задвижка с обрезиненным клином 30ч39р Ду100 Ру16              |                                                            |                                                |                         | шт                             | 1               |                         |            |
|         | Задвижка с обрезиненным клином 30ч39р Ду150 Ру16              |                                                            |                                                |                         | шт                             | 6               |                         |            |

| Изм. | Кол.уч. | Лист | № док | Подп. | Дата. | 1963914– ОП– НВК                                                                                          | Строительство зданий и сооружений на производственной площадке участка недр «Поле шахты Северный Маганак» ООО «Шахта №12». | ГИП         | Шафигов |  | 2023 | Стадия | Лист | <br><b>КВАРЦ</b><br>АРХИТЕКТУРНО-СТРОИТЕЛЬНОЕ ПРОЕКТИРОВАНИЕ |
|------|---------|------|-------|-------|-------|---|---|-------------|---------|---------------------------------------------------------------------------------------|------|--------|------|---|
|      |         |      |       |       |       |   |   | Н. контроль | Широких |  |      |        |      |   |
|      |         |      |       |       |       | Кемеровская область – Кузбасс, г. Прокопьевск, земельный участок с кадастровым номером 42:32:0102006:2076 | Спецификация оборудования.                                                                                                 | Проверил    | Шафигов |  |      | Р      | 2    |   |
|      |         |      |       |       |       |   |   | Разработал  | Солонин |  |      |        |      |   |



| Позиция | Наименование и<br>техническая характеристика                              | Тип, марка,<br>обозначение<br>документа<br>опросного листа | Код оборудо-<br>вания,<br>изделия<br>материала | Завод –<br>изготовитель | Еди-<br>ница<br>изме-<br>рения | Коли-<br>чество | Масса<br>единицы,<br>кг | Примечание |
|---------|---------------------------------------------------------------------------|------------------------------------------------------------|------------------------------------------------|-------------------------|--------------------------------|-----------------|-------------------------|------------|
| 1       | 2                                                                         | 3                                                          | 4                                              | 5                       | 6                              | 7               | 8                       | 9          |
|         | Седловая врезка для труб ПНД 40х3/4" В/Р                                  |                                                            |                                                |                         | шт                             | 13              |                         |            |
|         | Седловая врезка для труб ПНД 110х3/4" В/Р                                 |                                                            |                                                |                         | шт                             | 2               |                         |            |
|         | Седловая врезка для труб ПНД 160х3/4" В/Р                                 |                                                            |                                                |                         | шт                             | 6               |                         |            |
|         | Кран шаровый латунный 1527п1 вн/нар 3/4"                                  |                                                            |                                                |                         | шт                             | 21              |                         |            |
|         | Клапан обратный межфланцевый Ду150 Ру16                                   |                                                            |                                                |                         | шт                             | 1               |                         |            |
|         | Колодцы                                                                   |                                                            |                                                |                         |                                |                 |                         |            |
|         | Колодец мокрый из сборных железобетонных элементов по ГОСТ8020-2016 Ø1500 |                                                            |                                                |                         | шт                             | 15              |                         | см.л.42    |
|         | Колодец мокрый из сборных железобетонных элементов по ГОСТ8020-2016 Ø2000 |                                                            |                                                |                         | шт                             | 2               |                         | см.л.42    |
|         | Битумная мастика МБР-65 2 слоя (Колодцы)                                  |                                                            |                                                |                         | м²                             | 439,34          |                         | *1 слой    |
|         | Антикоррозионные покрытия стальных элементов в колодцах                   |                                                            |                                                |                         |                                |                 |                         |            |
|         | Грунтовка ГФ-021                                                          | ГОСТ 25129-82                                              |                                                |                         | м²                             | 58              |                         |            |
|         | Эмаль ПФ-133                                                              | ГОСТ 926-82                                                |                                                |                         | м²                             | 58              |                         |            |
|         | Земляные работы с учетом вертикальной планировки                          |                                                            |                                                |                         |                                |                 |                         |            |
|         | Объем вынимаемого грунта                                                  |                                                            |                                                |                         | м³                             | 16032,26        |                         |            |
|         | Засыпка песком баков                                                      |                                                            |                                                |                         | м³                             | 1000            |                         |            |
|         | Объем основания под трубу (песок 100мм)                                   |                                                            |                                                |                         | м³                             | 95,84           |                         |            |
|         | Объем защитного слоя (песок 300 мм)                                       |                                                            |                                                |                         | м³                             | 562,86          |                         |            |
|         | Объем грунта обратной засыпки                                             |                                                            |                                                |                         | м³                             | 12722,12        |                         |            |
|         | Избыток грунта                                                            |                                                            |                                                |                         | м³                             | 700,24          |                         |            |
|         |                                                                           |                                                            |                                                |                         |                                |                 |                         |            |



| Позиция | Наименование и техническая характеристика                                 | Тип, марка, обозначение документа опросного листа | Код оборудования, изделия материала | Завод – изготовитель | Единица измерения | Количество                                                                                                | Масса единицы, кг | Примечание          |   |  |  |         |         |      |        |      |   |  |
|---------|---------------------------------------------------------------------------|---------------------------------------------------|-------------------------------------|----------------------|-------------------|---|-------------------|---------------------|---|--|--|---------|---------|------|--------|------|---|--|
| 1       | 2                                                                         | 3                                                 | 4                                   | 5                    | 6                 | 7   | 8                 | 9                   |   |  |  |         |         |      |        |      |   |  |
|         | K2                                                                        |                                                   |                                     |                      |                   |   |                   |                     |   |  |  |         |         |      |        |      |   |  |
|         | Модульные очистные сооружения ливневых стоков в составе:                  |                                                   |                                     |                      |                   |   |                   |                     |   |  |  |         |         |      |        |      |   |  |
|         | Емкость накопительная «НЕ-ЕСПП-100»V=100м3, D=3м, L=14,7м, в комплекте    |                                                   |                                     | ООО НПП “ТСК”        | компл.            | 5   |                   | Комплектность см КП |   |  |  |         |         |      |        |      |   |  |
|         | КНС производительностью 10м3/ч в комплекте                                |                                                   |                                     | ООО НПП “ТСК”        | компл.            | 1   |                   | Комплектность см КП |   |  |  |         |         |      |        |      |   |  |
|         | ЛОС-3 производительностью 3л/с в комплекте                                |                                                   |                                     | ООО НПП “ТСК”        | компл.            | 1   |                   | Комплектность см КП |   |  |  |         |         |      |        |      |   |  |
|         | Трубы, соединительные детали                                              |                                                   |                                     |                      |                   |   |                   |                     |   |  |  |         |         |      |        |      |   |  |
|         | Труба ПЭ 100 SDR 13,6 – 63 х 4,7 питьевая Мультиклин                      | ГОСТ 18599-2001                                   |                                     |                      | м                 | 10   |                   |                     |   |  |  |         |         |      |        |      |   |  |
|         | Труба ПЭ 100 SDR 17 – 110 х 6,6 техническая                               | ГОСТ 18599-2001                                   |                                     |                      | м                 | 31   |                   |                     |   |  |  |         |         |      |        |      |   |  |
|         | Труба ПЭ 100 SDR 17 – 315 х 18,7 техническая                              | ГОСТ 18599-2001                                   |                                     |                      | м                 | 40   |                   |                     |   |  |  |         |         |      |        |      |   |  |
|         | Отвод электросварной 90 град ПЭ100 SDR17 Ø315                             |                                                   |                                     |                      | шт                | 1   |                   |                     |   |  |  |         |         |      |        |      |   |  |
|         | Отвод электросварной 90 град ПЭ100 SDR17 Ø110                             |                                                   |                                     |                      | шт                | 2   |                   |                     |   |  |  |         |         |      |        |      |   |  |
|         | Тройник электросварной редукционный равнопроходной ПЭ100 SDR11 Ø315       |                                                   |                                     |                      | шт                | 4   |                   |                     |   |  |  |         |         |      |        |      |   |  |
|         | Тройник электросварной редукционный равнопроходной ПЭ100 SDR11 Ø110       |                                                   |                                     |                      | шт                | 3   |                   |                     |   |  |  |         |         |      |        |      |   |  |
|         | Крестовина литая редукционная Ø110                                        |                                                   |                                     |                      | шт                | 1   |                   |                     |   |  |  |         |         |      |        |      |   |  |
|         | Втулка под фланец удлиненная ПЭ100 SDR17 Ø315                             |                                                   |                                     |                      | шт                | 10   |                   |                     |   |  |  |         |         |      |        |      |   |  |
|         | Втулка под фланец удлиненная ПЭ100 SDR17 Ø110                             |                                                   |                                     |                      | шт                | 10   |                   |                     |   |  |  |         |         |      |        |      |   |  |
|         | Фланец свободный стальной PN10 DN300                                      |                                                   |                                     |                      | шт                | 10   |                   |                     |   |  |  |         |         |      |        |      |   |  |
|         | Фланец свободный стальной PN10 DN100                                      |                                                   |                                     |                      | шт                | 10   |                   |                     |   |  |  |         |         |      |        |      |   |  |
|         | Арматура трубопроводная                                                   |                                                   |                                     |                      |                   |   |                   |                     |   |  |  |         |         |      |        |      |   |  |
|         | Задвижка с обрезиненым клином 30ч39р Ду300 Ру16                           |                                                   |                                     |                      | шт                | 5   |                   |                     |   |  |  |         |         |      |        |      |   |  |
|         | Задвижка с обрезиненым клином 30ч39р Ду100 Ру16                           |                                                   |                                     |                      | шт                | 5   |                   |                     |   |  |  |         |         |      |        |      |   |  |
|         | Колодцы                                                                   |                                                   |                                     |                      |                   |   |                   |                     |   |  |  |         |         |      |        |      |   |  |
|         | Колодец мокрый из сборных железобетонных элементов по ГОСТ8020-2016 Ø1000 |                                                   |                                     |                      | шт                | 11   |                   | см.л.41             |   |  |  |         |         |      |        |      |   |  |
|         | Битумная мастика МБР-65 2 слоя (Колодцы)                                  |                                                   |                                     |                      | м²                | 190,87*                                                                                                   |                   | *1 слой             |   |  |  |         |         |      |        |      |   |  |
|         | Антикоррозионные покрытия стальных элементов в колодцах                   |                                                   |                                     |                      |                   |   |                   |                     |   |  |  |         |         |      |        |      |   |  |
|         | Грунтовка ГФ-021                                                          | ГОСТ 25129-82                                     |                                     |                      | м²                | 10,8   |                   |                     |   |  |  |         |         |      |        |      |   |  |
|         | Эмаль ПФ-133                                                              | ГОСТ 926-82                                       |                                     |                      | м²                | 10,8   |                   |                     |   |  |  |         |         |      |        |      |   |  |
|         | Земляные работы с учетом вертикальной планировки                          |                                                   |                                     |                      |                   |   |                   |                     |   |  |  |         |         |      |        |      |   |  |
|         | Объем вынимаемого грунта                                                  |                                                   |                                     |                      | м³                | 681,25   |                   |                     |   |  |  |         |         |      |        |      |   |  |
| Изм.    | Кол.уч                                                                    | Лист                                              | № док                               | Подп.                | Дата              | 1963914– ОП– НВК                                                                                          |                   |                     | Строительство зданий и сооружений на производственной площадке участка недр «Поле шахты Северный Маганак» ООО «Шахта №12». |  |  | ГИП     | Шафиков | 2023 | Стадия | Лист | <div><b>КВАРЦ</b><br/>АРХИТЕКТУРНО-СТРОИТЕЛЬНОЕ ПРОЕКТИРОВАНИЕ</div> |  |
|         |                                                                           |                                                   |                                     |                      |                   |   |                   |                     | Н. контроль   |  |  | Широких |         | Р    | 4      |      |   |  |
|         |                                                                           |                                                   |                                     |                      |                   |   |                   |                     | Проверил   |  |  | Шафиков |         |      |        |      |   |  |
|         |                                                                           |                                                   |                                     |                      |                   |   |                   |                     | Разработал   |  |  | Солонин |         |      |        |      |   |  |
|         |                                                                           |                                                   |                                     |                      |                   | Кемеровская область – Кузбасс, г. Прокопьевск, земельный участок с кадастровым номером 42:32:0102006:2076 |                   |                     | Спецификация оборудования.                                                                                                 |  |  |         |         |      |        |      |   |  |





| Позиция | Наименование и<br>техническая характеристика                              | Тип, марка,<br>обозначение<br>документа<br>опросного листа | Код оборуду-<br>дования,<br>изделия<br>материала | Завод –<br>изготовитель | Еди-<br>ница<br>изме-<br>рения | Коли-<br>чество                                                                                           | Масса<br>единицы,<br>кг | Примечание          |   |  |  |             |         |  |      |        |      |                                                                                       |  |  |
|---------|---------------------------------------------------------------------------|------------------------------------------------------------|--------------------------------------------------|-------------------------|--------------------------------|---|-------------------------|---------------------|---|--|--|-------------|---------|--|------|--------|------|---------------------------------------------------------------------------------------|--|--|
| 1       | 2                                                                         | 3                                                          | 4                                                | 5                       | 6                              | 7   | 8                       | 9                   |   |  |  |             |         |  |      |        |      |                                                                                       |  |  |
|         | Объем основания под трубу (песок 100мм)                                   |                                                            |                                                  |                         | м³                             | 5,3   |                         |                     |   |  |  |             |         |  |      |        |      |                                                                                       |  |  |
|         | Объем защитного слоя (песок 300 мм)                                       |                                                            |                                                  |                         | м³                             | 57,63   |                         |                     |   |  |  |             |         |  |      |        |      |                                                                                       |  |  |
|         | Объем грунта обратной засыпки                                             |                                                            |                                                  |                         | м³                             | 591,6   |                         |                     |   |  |  |             |         |  |      |        |      |                                                                                       |  |  |
|         | Избыток грунта                                                            |                                                            |                                                  |                         | м³                             | 89,62   |                         |                     |   |  |  |             |         |  |      |        |      |                                                                                       |  |  |
|         |                                                                           
|         | B2                                                                        |                                                            |                                                  |                         |                                |   |                         |                     |   |  |  |             |         |  |      |        |      |                                                                                       |  |  |
|         | Модульная пожарная насосная станция с резервуарами запаса воды в составе: |                                                            |                                                  |                         |                                |   |                         |                     |   |  |  |             |         |  |      |        |      |                                                                                       |  |  |
|         | Емкость накопительная V=100м3, D=3м, L=14,7м, в комплекте                 |                                                            |                                                  | ООО НПП "ТСК"           | компл.                         | 7   |                         | Комплектность см КП |   |  |  |             |         |  |      |        |      |                                                                                       |  |  |
|         | Пожарная насосная станция Q= 234м3/ч, H=65м.                              |                                                            |                                                  | ООО НПП "ТСК"           | компл.                         | 1   |                         | Комплектность см КП |   |  |  |             |         |  |      |        |      |                                                                                       |  |  |
|         | Трубы, соединительные детали, арматура                                    |                                                            |                                                  |                         |                                |   |                         |                     |   |  |  |             |         |  |      |        |      |                                                                                       |  |  |
|         | Труба ПЭ100 SDR 17 Ø315×18,7 мм техническая                               | ГОСТ 18599-2001                                            |                                                  |                         | м                              | 18   |                         |                     |   |  |  |             |         |  |      |        |      |                                                                                       |  |  |
|         | Труба ПЭ 100 SDR 13,6 – 250 x 18,4 питьевая Мультиклин                    | ГОСТ 18599-2001                                            |                                                  |                         | м                              | 1714   |                         |                     |   |  |  |             |         |  |      |        |      |                                                                                       |  |  |
|         | Труба ПЭ 100 SDR 13,6 – 110 x 8,1 техническая                             | ГОСТ 18599-2001                                            |                                                  |                         | м                              | 134   |                         |                     |   |  |  |             |         |  |      |        |      |                                                                                       |  |  |
|         | Труба ПЭ 100 SDR 13,6 – 90 x 6,7 питьевая Мультиклин                      | ГОСТ 18599-2001                                            |                                                  |                         | м                              | 103   |                         |                     |   |  |  |             |         |  |      |        |      |                                                                                       |  |  |
|         | Труба стальная электросварная П530х8,0 в весьма усиленной изоляции        | ГОСТ 10704-91                                              |                                                  |                         | м                              | 130   |                         | Футляр              |   |  |  |             |         |  |      |        |      |                                                                                       |  |  |
|         | Электросварной отвод (СЗН) 90 град. ПЭ100 SDR11 Ø250                      |                                                            |                                                  |                         | шт                             | 8   |                         |                     |   |  |  |             |         |  |      |        |      |                                                                                       |  |  |
|         | Электросварной отвод (СЗН) 45 град. ПЭ100 SDR11 Ø250                      |                                                            |                                                  |                         | шт                             | 2   |                         |                     |   |  |  |             |         |  |      |        |      |                                                                                       |  |  |
|         | Электросварной отвод (СЗН) 90 град. ПЭ100 SDR11 Ø110                      |                                                            |                                                  |                         | шт                             | 7   |                         |                     |   |  |  |             |         |  |      |        |      |                                                                                       |  |  |
|         | Электросварной отвод (СЗН) 90 град. ПЭ100 SDR11 Ø90                       |                                                            |                                                  |                         | шт                             | 5   |                         |                     |   |  |  |             |         |  |      |        |      |                                                                                       |  |  |
|         | Электросварной отвод (СЗН) 90 град. ПЭ100 SDR11 Ø315                      |                                                            |                                                  |                         | шт                             | 1   |                         |                     |   |  |  |             |         |  |      |        |      |                                                                                       |  |  |
|         | Задвижка с обрезиненым клином 30ч39р Ду300 Ру16                           |                                                            |                                                  |                         | шт                             | 2   |                         |                     |   |  |  |             |         |  |      |        |      |                                                                                       |  |  |
|         | Задвижка с обрезиненным клином 30ч39р Ду250 Ру16                          |                                                            |                                                  |                         | шт                             | 7   |                         |                     |   |  |  |             |         |  |      |        |      |                                                                                       |  |  |
|         | Задвижка с обрезиненным клином 30ч39р Ду150 Ру16                          |                                                            |                                                  |                         | шт                             | 7   |                         |                     |   |  |  |             |         |  |      |        |      |                                                                                       |  |  |
|         | Задвижка с обрезиненным клином 30ч39р Ду100 Ру16                          |                                                            |                                                  |                         | шт                             | 4   |                         |                     |   |  |  |             |         |  |      |        |      |                                                                                       |  |  |
|         | Задвижка с обрезиненным клином 30ч39р Ду80 Ру16                           |                                                            |                                                  |                         | шт                             | 5   |                         |                     |   |  |  |             |         |  |      |        |      |                                                                                       |  |  |
|         | Задвижка с обрезиненным клином 30ч39р Ду50 Ру16                           |                                                            |                                                  |                         | шт                             | 14   |                         |                     |   |  |  |             |         |  |      |        |      |                                                                                       |  |  |
|         | Тройник фланцевый ТФ Ду250х100                                            | ТУ 1460-035-5024094-2008                                   |                                                  |                         | шт                             | 3   |                         |                     |   |  |  |             |         |  |      |        |      |                                                                                       |  |  |
|         | Тройник фланцевый ТФ Ду250х80                                             | ТУ 1460-035-5024094-2008                                   |                                                  |                         | шт                             | 4   |                         |                     |   |  |  |             |         |  |      |        |      |                                                                                       |  |  |
|         | Тройник фланцевый ТФ Ду250х250                                            | ТУ 1460-035-5024094-2008                                   |                                                  |                         | шт                             | 1   |                         |                     |   |  |  |             |         |  |      |        |      |                                                                                       |  |  |
| Изм.    | Кол.уч                                                                    | Лист                                                       | № док                                            | Подп.                   | Дата                           | 1963914– ОП– НВК                                                                                          |                         |                     | Строительство зданий и сооружений на производственной площадке участка недр «Поле шахты Северный Маганак» ООО «Шахта №12». |  |  | ГИП         | Шафигов |  | 2023 | Стадия | Лист |  |  |  |
|         |                                                                           |                                                            |                                                  |                         |                                |   |                         |                     |   |  |  | Н. контроль | Широких |  |      | Р      | 5    |                                                                                       |  |  |
|         |                                                                           |                                                            |                                                  |                         |                                | Кемеровская область – Кузбасс, г. Прокопьевск, земельный участок с кадастровым номером 42:32:0102006:2076 |                         |                     | Спецификация оборудования.                                                                                                 |  |  | Проверил    | Шафигов |  |      |        |      |                                                                                       |  |  |
|         |                                                                           |                                                            |                                                  |                         |                                |   |                         |                     |   |  |  | Разработал  | Солонин |  |      |        |      |                                                                                       |  |  |



| Позиция |        | Наименование и техническая характеристика                                        |       |       |      | Тип, марка, обозначение документа опросного листа                                                         |  | Код оборудования, изделия материала                                                                                        |  | Завод – изготовитель |         | Единица измерения |      | Количество |      | Масса единицы, кг                                                                     |  | Примечание |  |
|---------|--------|----------------------------------------------------------------------------------|-------|-------|------|---|--|---|--|----------------------|---------|-------------------|------|------------|------|---------------------------------------------------------------------------------------|--|------------|--|
| 1       |        | 2                                                                                |       |       |      | 3   |  | 4   |  | 5                    |         | 6                 |      | 7          |      | 8                                                                                     |  | 9          |  |
|         |        | Тройник стальной равнопроходный Ø325х8                                           |       |       |      | ГОСТ 17376-2001                                                                                           |  |   |  |                      |         | шт                |      | 3          |      |                                                                                       |  |            |  |
|         |        | Труба стальная электросварная (крестовина) Ø325х4,5                              |       |       |      | ГОСТ 10704-91                                                                                             |  |   |  |                      |         | м                 |      | 3          |      |                                                                                       |  |            |  |
|         |        | Фланец свободный стальной PN16 DN250                                             |       |       |      |   |  |   |  |                      |         | шт                |      | 39         |      |                                                                                       |  |            |  |
|         |        | Фланец свободный стальной PN16 DN315                                             |       |       |      |   |  |   |  |                      |         | шт                |      | 8          |      |                                                                                       |  |            |  |
|         |        | Фланец свободный стальной PN16 DN150                                             |       |       |      |   |  |   |  |                      |         | шт                |      | 7          |      |                                                                                       |  |            |  |
|         |        | Фланец свободный стальной PN16 DN100                                             |       |       |      |   |  |   |  |                      |         | шт                |      | 5          |      |                                                                                       |  |            |  |
|         |        | Фланец свободный стальной PN16 DN80                                              |       |       |      |   |  |   |  |                      |         | шт                |      | 6          |      |                                                                                       |  |            |  |
|         |        | Фланец свободный стальной PN16 DN50                                              |       |       |      |   |  |   |  |                      |         | шт                |      | 16         |      |                                                                                       |  |            |  |
|         |        | Фланец стальной плоский приварной 1-250-10 ст. 25, Ду250 Ру16                    |       |       |      | ГОСТ 3359-2015                                                                                            |  |   |  |                      |         | шт                |      | 1          |      |                                                                                       |  |            |  |
|         |        | Фланец стальной плоский приварной 1-80-10 ст. 25, Ду80 Ру16                      |       |       |      | ГОСТ 3359-2015                                                                                            |  |   |  |                      |         | шт                |      | 1          |      |                                                                                       |  |            |  |
|         |        | Фланец стальной плоский приварной Ду300                                          |       |       |      |   |  |   |  |                      |         | шт                |      | 8          |      |                                                                                       |  |            |  |
|         |        | Фланец стальной плоский приварной Ду150                                          |       |       |      |   |  |   |  |                      |         | шт                |      | 7          |      |                                                                                       |  |            |  |
|         |        | Втулка под фланец удлиненная ПЭ100 SDR17 Ø315                                    |       |       |      | ТУ 22.21.29-042-73011750-2021                                                                             |  |   |  |                      |         | шт                |      | 8          |      |                                                                                       |  |            |  |
|         |        | Втулка под фланец удлиненная ПЭ100 SDR17 Ø250                                    |       |       |      | ТУ 22.21.29-042-73011750-2021                                                                             |  |   |  |                      |         | шт                |      | 39         |      |                                                                                       |  |            |  |
|         |        | Втулка под фланец удлиненная ПЭ100 SDR17 Ø160                                    |       |       |      | ТУ 22.21.29-042-73011750-2021                                                                             |  |   |  |                      |         | шт                |      | 7          |      |                                                                                       |  |            |  |
|         |        | Втулка под фланец удлиненная ПЭ100 SDR17 Ø110                                    |       |       |      | ТУ 22.21.29-042-73011750-2021                                                                             |  |   |  |                      |         | шт                |      | 5          |      |                                                                                       |  |            |  |
|         |        | Втулка под фланец удлиненная ПЭ100 SDR17 Ø90                                     |       |       |      | ТУ 22.21.29-042-73011750-2021                                                                             |  |   |  |                      |         | шт                |      | 6          |      |                                                                                       |  |            |  |
|         |        | Втулка под фланец удлиненная ПЭ100 SDR17 Ø63                                     |       |       |      | ТУ 22.21.29-042-73011750-2021                                                                             |  |   |  |                      |         | шт                |      | 16         |      |                                                                                       |  |            |  |
|         |        | Электросварной седловой тройник (СЗН) ПЭ100 SDR11 Ø250                           |       |       |      |   |  |   |  |                      |         | шт                |      | 1          |      |                                                                                       |  |            |  |
|         |        | Переход электросварной (СЗН) ПЭ100 SDR11 Ø250х110                                |       |       |      |   |  |   |  |                      |         | шт                |      | 1          |      |                                                                                       |  |            |  |
|         |        | Переход концентрический Ø325х8- Ø159х4,5                                         |       |       |      | ГОСТ 17378-2001                                                                                           |  |   |  |                      |         | шт                |      | 7          |      |                                                                                       |  |            |  |
|         |        | Электросварной седловой отвод (СЗН) сатурн с ответной частью ПЭ100 SDR11 Ø250х63 |       |       |      |   |  |   |  |                      |         | шт                |      | 7          |      |                                                                                       |  |            |  |
|         |        | Электросварной седловой отвод (СЗН) сатурн с ответной частью ПЭ100 SDR11 Ø110х63 |       |       |      |   |  |   |  |                      |         | шт                |      | 3          |      |                                                                                       |  |            |  |
|         |        | Электросварной седловой отвод (СЗН) сатурн с ответной частью ПЭ100 SDR11 Ø90х63  |       |       |      |   |  |   |  |                      |         | шт                |      | 5          |      |                                                                                       |  |            |  |
|         |        | Воздушный вантуз, 2-ступенчатый с рабочим клапаном Ду100, Ру10                   |       |       |      |   |  | 9835   |  | Hawle                |         | шт                |      | 1          |      |                                                                                       |  |            |  |
|         |        | Пожарная подставка ПФ Ду250                                                      |       |       |      | ТУ 1460-035-5024094-2008                                                                                  |  |   |  |                      |         | шт                |      | 9          |      |                                                                                       |  |            |  |
|         |        | Пожарная подставка односторонняя ППОФ Ду250                                      |       |       |      | ТУ 1460-035-5024094-2008                                                                                  |  |   |  |                      |         | шт                |      | 1          |      |                                                                                       |  |            |  |
|         |        | Крест ППКФ 250х250                                                               |       |       |      | ТУ 1460-035-5024094-2008                                                                                  |  |   |  |                      |         | шт                |      | 1          |      |                                                                                       |  |            |  |
| Изм.    | Кол.уч | Лист                                                                             | № док | Подп. | Дата | 1963914– ОП– НВК                                                                                          |  | Строительство зданий и сооружений на производственной площадке участка недр «Поле шахты Северный Маганак» ООО «Шахта №12». |  | ГИП                  | Шафиков |                   | 2023 | Стадия     | Лист |  |  |            |  |
|         |        |                                                                                  |       |       |      |   |  |   |  | Н. контроль          | Широких |                   |      | Р          | 6    |                                                                                       |  |            |  |
|         |        |                                                                                  |       |       |      | Кемеровская область – Кузбасс, г. Прокопьевск, земельный участок с кадастровым номером 42:32:0102006:2076 |  | Спецификация оборудования.                                                                                                 |  | Проверил             | Шафиков |                   |      |            |      |                                                                                       |  |            |  |
|         |        |                                                                                  |       |       |      |   |  |   |  | Разработал           | Солонин |                   |      |            |      |                                                                                       |  |            |  |

| Позиция | Наименование и<br>техническая характеристика                               | Тип, марка,<br>обозначение<br>документа<br>опросного листа | Код оборудо-<br>вания,<br>изделия<br>материала | Завод -<br>изготовитель | Еди-<br>ница<br>изме-<br>рения | Коли-<br>чество | Масса<br>единицы,<br>кг | Примечание  |
|---------|----------------------------------------------------------------------------|------------------------------------------------------------|------------------------------------------------|-------------------------|--------------------------------|-----------------|-------------------------|-------------|
| 1       | 2                                                                          | 3                                                          | 4                                              | 5                       | 6                              | 7               | 8                       | 9           |
|         | Гидрант 2500                                                               | ГОСТ 8220-85                                               |                                                |                         | шт                             | 11              |                         |             |
|         | Переход К273.0х10.0-108.0х6.0                                              | ГОСТ 17378-2001                                            |                                                |                         | шт                             | 1               |                         |             |
|         | Переход К108.0х6.0-89х6                                                    | ГОСТ 17378-2001                                            |                                                |                         | шт                             | 1               |                         |             |
|         | Труба стальная прямошовная 89х4,0                                          | ГОСТ 10704-91                                              |                                                |                         | м                              | 0,2             |                         |             |
|         | Колодцы                                                                    |                                                            |                                                |                         |                                |                 |                         |             |
|         | Колодец мокрый из сборных железобетонных элементов по ГОСТ 8020-2016 Ø1500 |                                                            |                                                |                         | шт                             | 18              | 3.1                     | см.л.43, 44 |
|         | Колодец мокрый из сборных железобетонных элементов по ГОСТ 8020-2016 Ø2000 |                                                            |                                                |                         | шт                             | 7               | 2.1                     | см.л.43, 44 |
|         | Колодец мокрый из сборных железобетонных элементов по ГОСТ 8020-2016 Ø2500 |                                                            |                                                |                         | шт                             | 2               | 2.2                     | см.л.43, 44 |
|         | Колодец заводского изготовления диаметром 3000 мм                          | см. опросный лист                                          |                                                |                         | шт                             | 1               |                         | Колодец 14  |
|         | Битумная мастика МБР-65 2 слоя (Колодцы)                                   |                                                            |                                                |                         | м²                             | 1413*           |                         | *1 слой     |
|         | Антикоррозионные покрытия стальных элементов в колодцах                    |                                                            |                                                |                         |                                |                 |                         |             |
|         | Грунтовка ГФ-021                                                           | ГОСТ 25129-82                                              |                                                |                         | м²                             | 65              |                         |             |
|         | Эмаль ПФ-133                                                               | ГОСТ 926-82                                                |                                                |                         | м²                             | 65              |                         |             |
|         | Земляные работы с учетом вертикальной планировки                           |                                                            |                                                |                         |                                |                 |                         |             |
|         | Объем вынимаемого грунта                                                   |                                                            |                                                |                         | м³                             | 31693,6         |                         |             |
|         | Объем основания под трубу (песок 100мм)                                    |                                                            |                                                |                         | м³                             | 176,89          |                         |             |
|         | Объем защитного слоя (песок 300 мм)                                        |                                                            |                                                |                         | м³                             | 1541,9          |                         |             |
|         | Объем грунта обратной засыпки                                              |                                                            |                                                |                         | м³                             | 29717,2         |                         |             |
|         | Избыток грунта                                                             |                                                            |                                                |                         | м³                             | 1975,36         |                         |             |
|         |                                                                            |                                                            |                                                |                         |                                |                 |                         |             |

Опросный лист №1  
на кессон подземной установки для запорной арматуры.

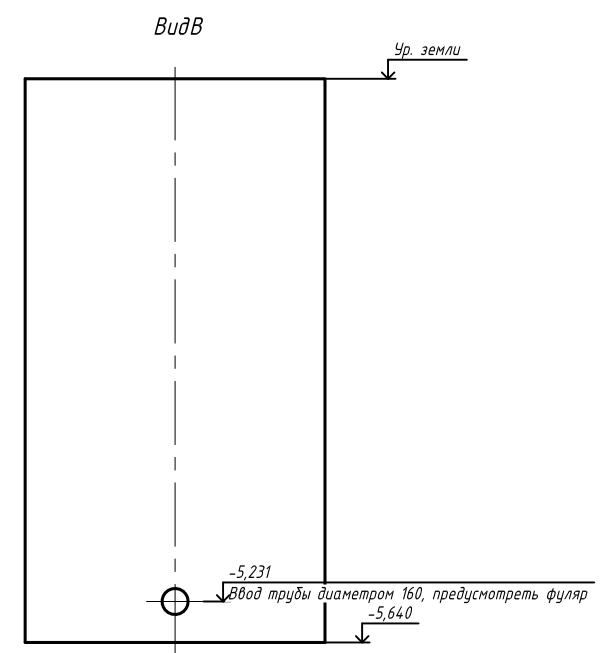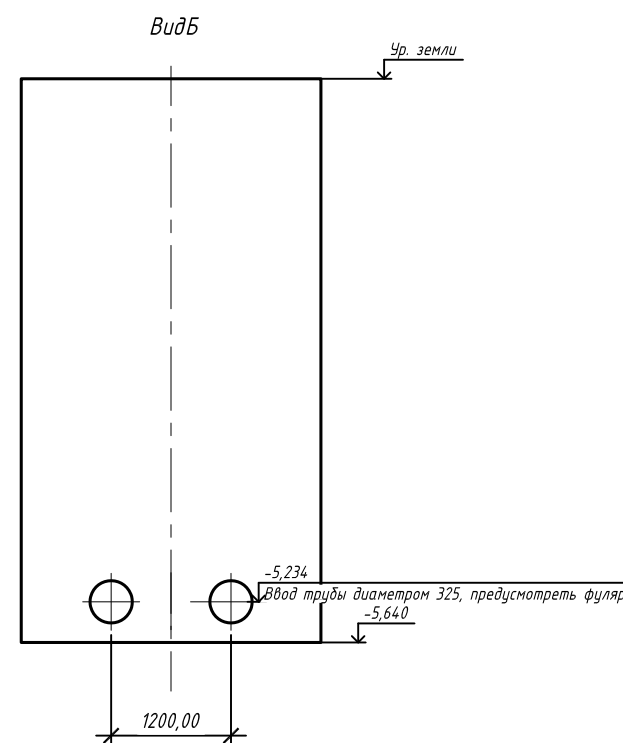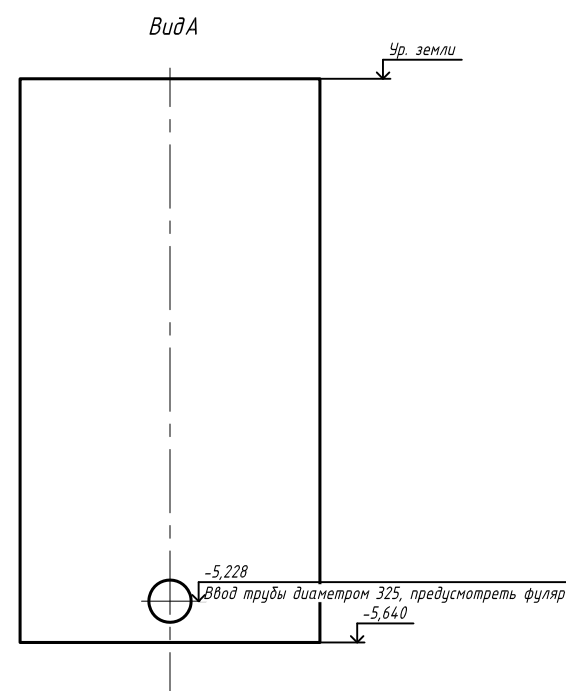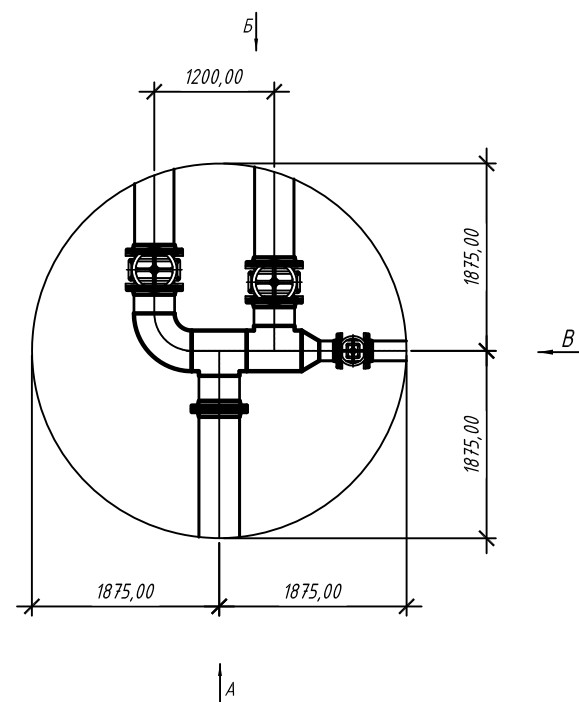

|      |         |      |       |       |      |   |   |            |         |                                                                                       |      |        |      |                                                                                       |
|------|---------|------|-------|-------|------|---|---|------------|---------|---------------------------------------------------------------------------------------|------|--------|------|---------------------------------------------------------------------------------------|
| Изм. | Кол.уч. | Лист | № док | Подп. | Дата | 1963914-ОП-ОЛ                                                                                             | Строительство зданий и сооружений на производственной площадке участка недр «Поле шахты Северный Маганак» ООО «Шахта №12». | ГИП        |         |                                                                                       | 2023 | Стадия | Лист |  |
|      |         |      |       |       |      |   |   | Н.контроль |         |                                                                                       |      |        |      |                                                                                       |
|      |         |      |       |       |      | Кемеровская область – Кузбасс, г. Прокопьевск, земельный участок с кадастровым номером 42:32:0102006:2076 | Опросный лист №1   | Проверил   |         |                                                                                       |      | Р      | 1    |                                                                                       |
|      |         |      |       |       |      |   |   | Разработал | Солонин |  |      |        |      |                                                                                       |

# ОПРОСНЫЙ ЛИСТ ДЛЯ ПОДБОРА В БЛОК-БОКСЕ

Объект \_\_\_\_\_ Адрес объекта \_\_\_\_\_

Заказчик \_\_\_\_\_ Телефон 8-913-300-6262



Контактное лицо Артем E-mail [Quarz-t@mail.ru](mailto:Quarz-t@mail.ru)

Назначение насосной станции: Противопожарное водоснабжение



Климатический район проектирования: IB

## СХЕМА ПОДАЮЩИХ И НАПОРНЫХ ТРУБОПРОВОДОВ

- ☒ Одна станция ☐ Две станции с объединенными коллекторами

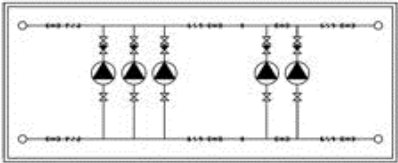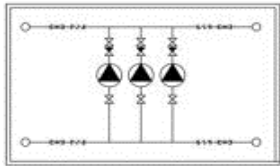

- ☐ Две станции с объединенным подающим коллектором ☐ Две станции с раздельными коллекторами

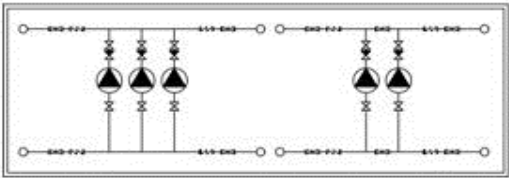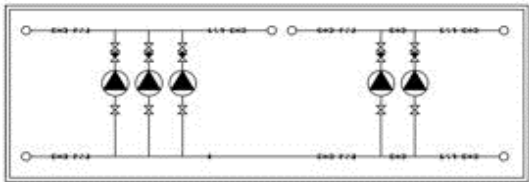

- ☐ Другая (схема заказчика)

## КОЛИЧЕСТВО ПОДАЮЩИХ И НАПОРНЫХ ТРУБОПРОВОДОВ

### Насосная установка 1:

- Подающих: ☒ 2 ☐ 1 (левая сторона) ☐ 1 (правая сторона)  
Напорных: ☒ 2 ☒ 1 (левая сторона) ☒ 1 (правая сторона)

### Насосная установка 2:

- Подающих: ☐ 2 ☐ 1 (левая сторона) ☐ 1 (правая сторона)  
Напорных: ☐ 2 ☐ 1 (левая сторона) ☐ 1 (правая сторона)

\* Материал трубопроводов в блок-боксе для хозяйственно-питьевой насосной установки - всегда нержавеющая сталь


## ДИАМЕТР НАРУЖНОГО ТРУБОПРОВОДА И ОТМЕТКИ ЛОТКА

### Насосная установка 1:

- |           | Диаметр | Отметка |                                                       |
|-----------|---------|---------|-------------------------------------------------------|
| Подающий: | 315     | -5390   | мм низ трубы от уровня земли <input type="checkbox"/> |
| Напорный: | 250     | -3000   | мм низ трубы от уровня земли <input type="checkbox"/> |

### Насосная установка 2:

- |           | Диаметр | Отметка | Направление тр.1 | Направление тр.2               |
|-----------|---------|---------|------------------|--------------------------------|
| Подающий: |         |         | мм               | <input type="checkbox"/> В пол |
| Напорный: |         |         | мм               | <input type="checkbox"/> В пол |

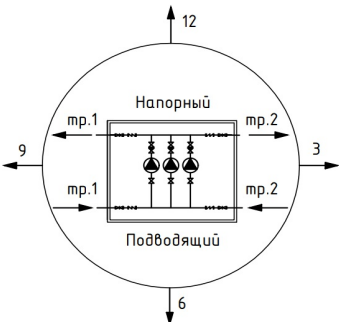

## ТРЕБОВАНИЯ К КОНСТРУКЦИИ БЛОК-КОНТЕЙНЕРА:

|                                        |                                |                                       |                      |
|----------------------------------------|--------------------------------|---------------------------------------|----------------------|
| Степень огнестойкости:                 | <input type="text"/>           | Цвет сэндвич панелей по каталогу RAL: | <input type="text"/> |
| Степень обеспеченности подачи воды:    | <input type="text" value="I"/> | Каркас                                | <input type="text"/> |
| Категория надежности электроснабжения: | <input type="text" value="I"/> | Сэндвич панели                        | <input type="text"/> |
| Вид крыши:                             | <input type="text"/>           |                                       |                      |

## Количество и размеры дверных блоков:

|                              |          | Кол-во:              | Размеры:             |
|------------------------------|----------|----------------------|----------------------|
| Внешние габаритные размеры:  | Ворота:  | <input type="text"/> | <input type="text"/> |
|                              | не более | <input type="text"/> |                      |
|                              | не менее | <input type="text"/> |                      |
| Грузоподъемное оборудование: |          | <input type="text"/> |                      |

## ВНУТРЕННИЕ ИНЖЕНЕРНЫЕ СИСТЕМЫ:

Система вентиляции:

Освещение: ☒ Рабочее ☒ Аварийное ☐ Внешнее ☐ Ремонтное

Отвод случайных стоков:

## СИСТЕМА ПОЖАРНО-ОХРАННОЙ СИГНАЛИЗАЦИИ

☒ Охранно-пожарная сигнализация (сигнал 20П):

Требования к системе сигнализации:

## ДОП. ОБОРУДОВАНИЕ

- ☒ Подключение пожарной техники (только для пожаротушения)
- ☐ Водомерный узел      Тип учета:
- ☐ Виброкомпенсаторы на выходе трубопроводов из блок-бокса

## НЕОБХОДИМЫЙ ПЕРЕЧЕНЬ ДОКУМЕНТОВ


- |                                                                  |                                                           |
|------------------------------------------------------------------|-----------------------------------------------------------|
| <input checked="" type="checkbox"/> Лист данных на установку     | <input checked="" type="checkbox"/> План с расстановкой   |
| <input checked="" type="checkbox"/> Принципиальная схема         | <input checked="" type="checkbox"/> Описание блок-бокса   |
| <input checked="" type="checkbox"/> Спецификация на оборудование | <input checked="" type="checkbox"/> Только позиция и цена |
| <input checked="" type="checkbox"/> Задание на фундамент         |                                                           |

## ДОПОЛНИТЕЛЬНЫЕ СВЕДЕНИЯ

Параметры насоса Q=254 м3/ч, H= 65 м.вод.ст. Внутренняя компоновка показана условно

Заполните опросный лист и отправьте его Вашему менеджеру



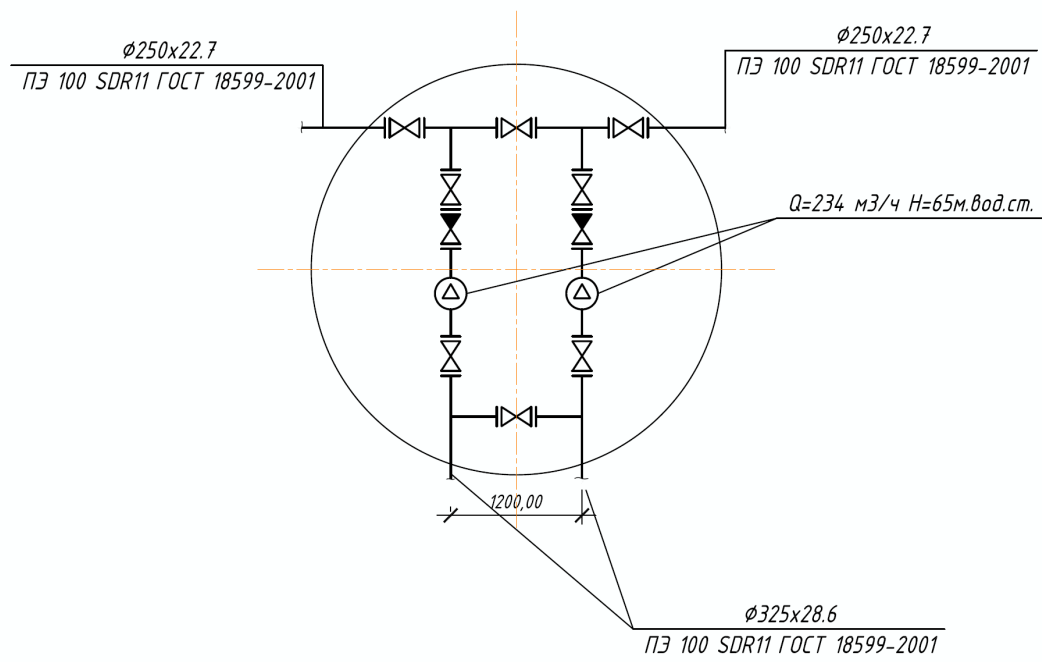



## ОПРОСНЫЙ ЛИСТ ДЛЯ ПОДБОРА СПД

\* Отмеченные поля - обязательны для заполнения.

|                 |               |               |                 |
|-----------------|---------------|---------------|-----------------|
| Объект          | Шахта №12     | Адрес объекта |                 |
| Заказчик        |               | Телефон       | 8-913-300-6262  |
| Контактное лицо | Шафиков Артем | Е-mail        | Quarz-t@mail.ru |

### НАСОСНАЯ СТАНЦИЯ

|                                           |                                                      |                                                       |
|-------------------------------------------|------------------------------------------------------|-------------------------------------------------------|
| Марка станции:                            | Марка станции:                                       | Назначение:                                           |
| <input type="checkbox"/> Станция Wilo     | <input type="checkbox"/> Antarus на насосах Wilo     | <input checked="" type="checkbox"/> Для водоснабжения |
| <input type="checkbox"/> Станция Grundfos | <input type="checkbox"/> Antarus на насосах Grundfos | <input type="checkbox"/> Для пожаротушения            |
| <input type="checkbox"/> Станция Antarus  | <input checked="" type="checkbox"/> Любой            | Кол-во управляемых задвижек: <input type="text"/> шт  |

### Рабочая точка насосной установки:

|                       |       |             |
|-----------------------|-------|-------------|
| Максимальный расход*: | 85,00 | м3/ч        |
| Напор*:               | 60,00 | м. вод. ст. |

### Кол-во насосов:

|           |   |    |
|-----------|---|----|
| Рабочих   | 1 | шт |
| Резервных | 1 | шт |
| На склад  |   | шт |

Существующий напор на входе в установку (подпор)  м. вод. ст.

### КОРПУС

|                                                                 |                                                                     |
|-----------------------------------------------------------------|---------------------------------------------------------------------|
| Диаметр (D) <input type="text"/> мм                             | <input type="checkbox"/> Теплоизоляция                              |
| Высота (H) <input type="text"/> мм                              | Глубина (Hг) <input type="text"/> мм                                |
| Размещение:                                                     | <input type="checkbox"/> Установка под проезжей частью              |
| <input type="checkbox"/> В емкости                              | <input type="checkbox"/> Обвязка 2 (затворы, гильзы с уплотнителем) |
| <input type="checkbox"/> В блок боксе                           |                                                                     |
| <input type="checkbox"/> Обвязка 1 (затворы, виброкомпенсаторы) |                                                                     |

### НАПОРНАЯ ЛИНИЯ

|                                                                                       |                                       |                            |
|---------------------------------------------------------------------------------------|---------------------------------------|----------------------------|
| Кол-во напорных трубопроводов*:                                                       | <input checked="" type="checkbox"/> 1 | <input type="checkbox"/> 2 |
| Наружный диаметр напорного трубопровода (dnп):                                        | 160                                   | мм                         |
| Глубина залегания низа трубопровода* (hнп):                                           | 2660                                  | мм                         |
| Направление напорного трубопровода:                                                   |                                       | ч                          |
| <input type="checkbox"/> Дополнительные затворы для переключения между трубопроводами |                                       |                            |
| <input type="checkbox"/> с электроприводом                                            |                                       |                            |

### ПОДВОДЯЩАЯ ЛИНИЯ

|                                                                                       |                            |                                       |
|---------------------------------------------------------------------------------------|----------------------------|---------------------------------------|
| Кол-во подводящих трубопроводов*:                                                     | <input type="checkbox"/> 1 | <input checked="" type="checkbox"/> 2 |
| Наружный диаметр подводящего трубопровода* (dnпдв):                                   | 160                        | 160 мм                                |
| Глубина залегания низа трубопровода* (hпдв):                                          | 5340                       | 5340 мм                               |
| Направление подводящего трубопровода:                                                 |                            | ч                                     |
| <input type="checkbox"/> Дополнительные затворы для переключения между трубопроводами |                            |                                       |
| <input type="checkbox"/> с электроприводом                                            |                            |                                       |

### ШКАФ УПРАВЛЕНИЯ

|                                                 |                                                                   |                                                             |
|-------------------------------------------------|-------------------------------------------------------------------|-------------------------------------------------------------|
| Расположение*:                                  | Опции:                                                            |                                                             |
| <input checked="" type="checkbox"/> В емкости   | <input checked="" type="checkbox"/> Подключение дренажного насоса | <input type="checkbox"/> Диспетчеризация по сухим контактам |
| <input checked="" type="checkbox"/> В помещении | <input type="checkbox"/> Виброкомпенсаторы                        | <input type="checkbox"/> Сирена                             |
| <input type="checkbox"/> Уличное                | <input checked="" type="checkbox"/> Ответные фланцы               |                                                             |
|                                                 | <input type="checkbox"/> АВР (автоматический ввод резерва)        |                                                             |
|                                                 | (указать сигналы)                                                 |                                                             |

### ДОПОЛНИТЕЛЬНЫЕ СВЕДЕНИЯ

Необходимо предусмотреть насосную станцию подземного исполнения со шкафом управления с частотным преобразователем. Шкаф управления расположить в подземной станции повышения давления или в отдельном щите на улице, предусмотреть защиту от осадков. Схема прилагается. Компоновку определить самостоятельно с учетом требований к станции.

Предусмотреть наполнение баков в автоматическом режиме.

Работа насосов автоматизирована на поддержание давления воды в сети хозяйственно-бытового водоснабжения промплощадки.


При снижении давления в сети промплощадки, срабатывают насосы.

Необходимо предусмотреть следующие уровни резервуаре:


Минимальный уровень - защита работы насоса от сухого хода.

Максимальный уровень - затвор с электроприводом на пополнение резервуаров закрыт.

Предусмотреть возможность подключения напрямую с подпитывающего центрального водовода.

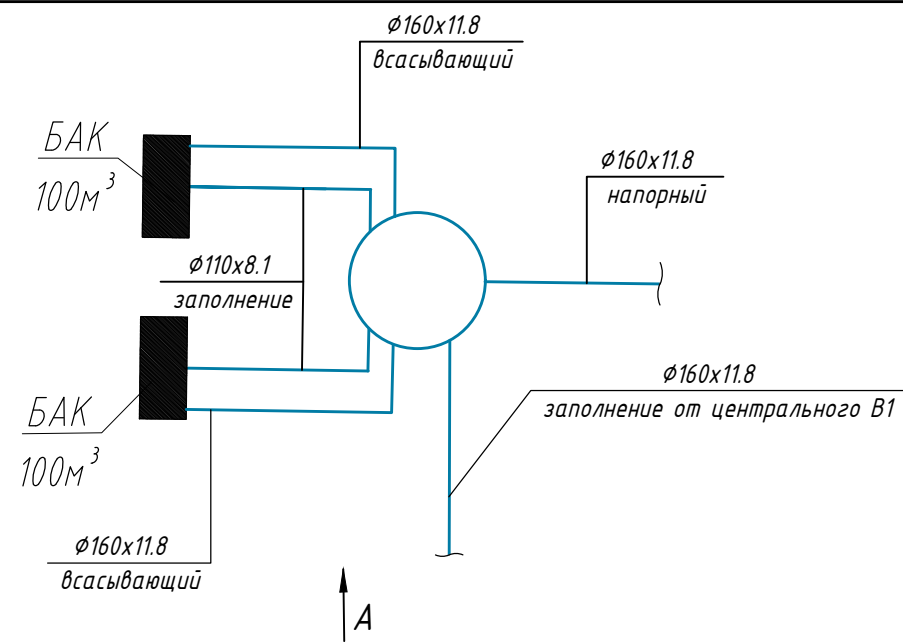


Вид А

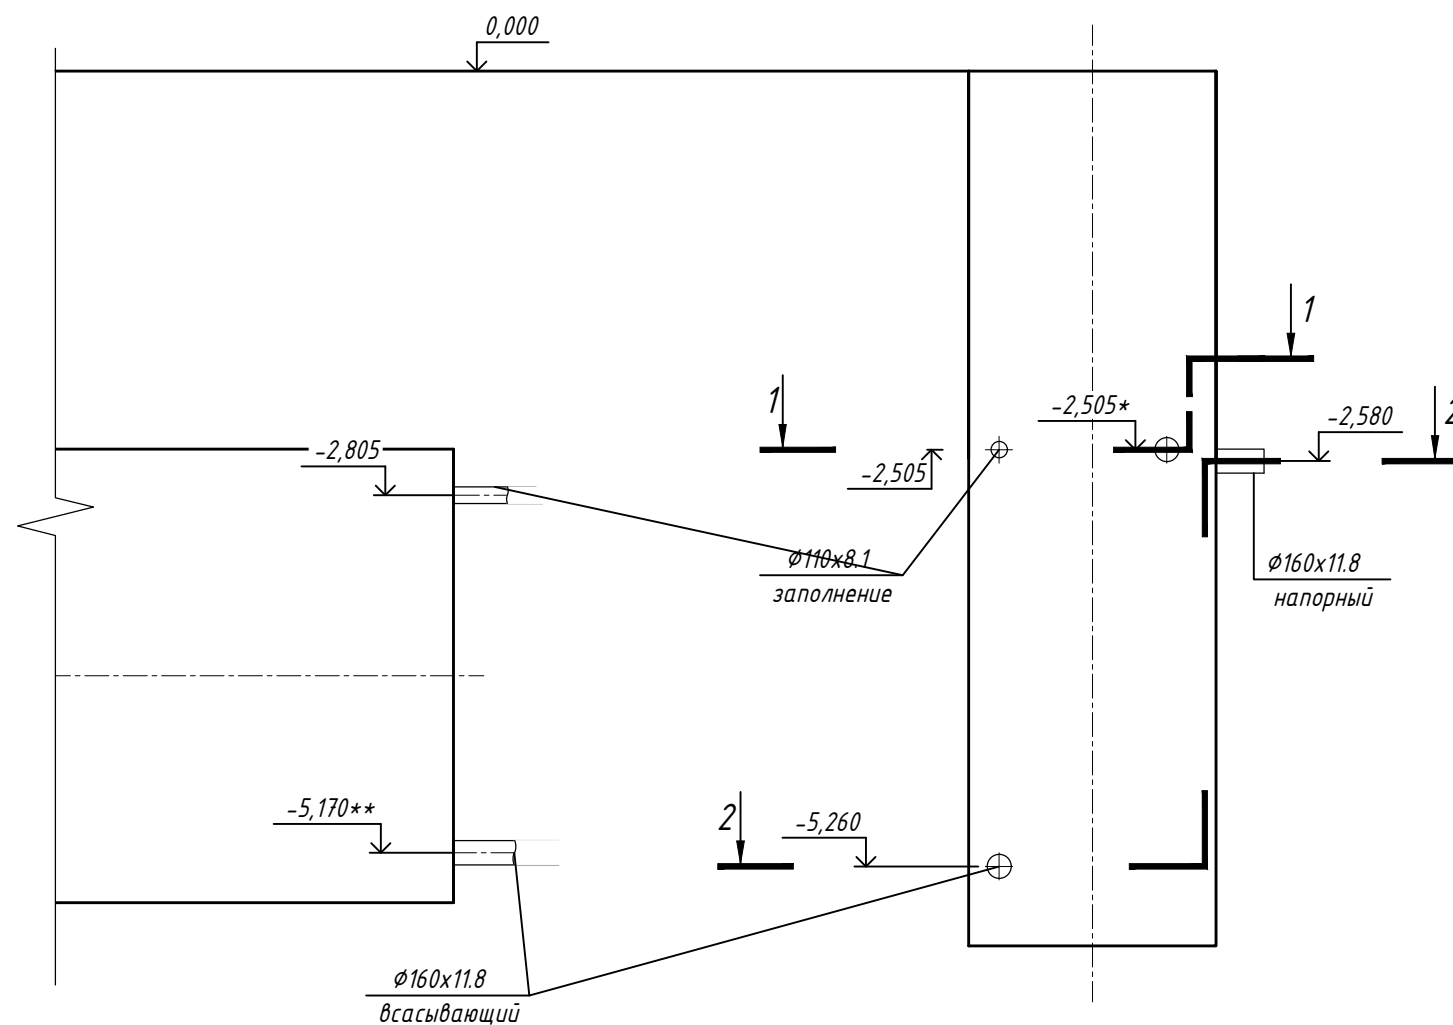


Примечание:

\* - размер уточнить.

\*\* - привязка дана условно, патрубок выхода из емкостей предусмотреть как можно ниже.

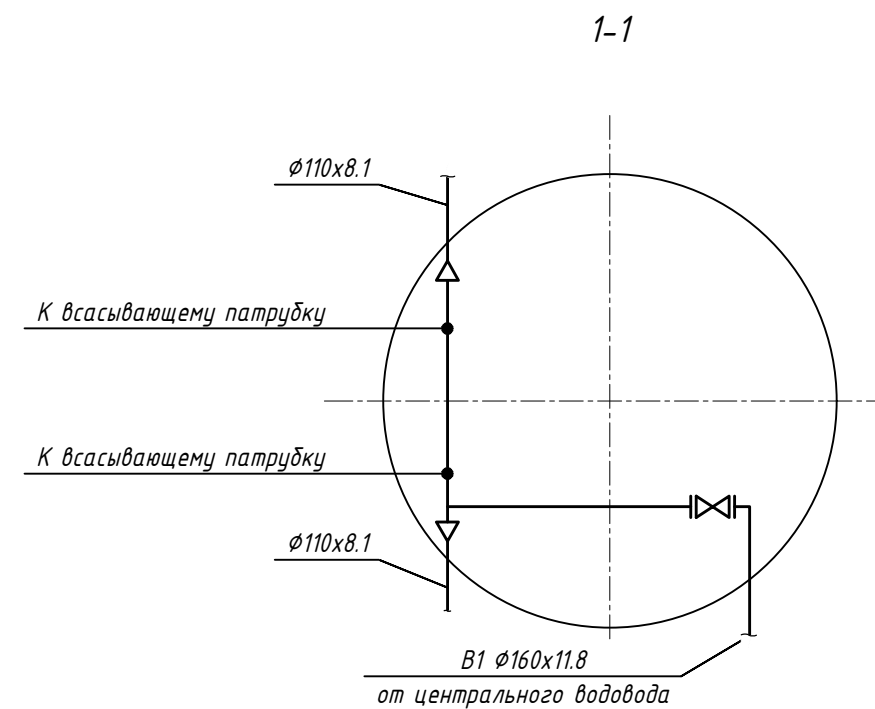

2-2

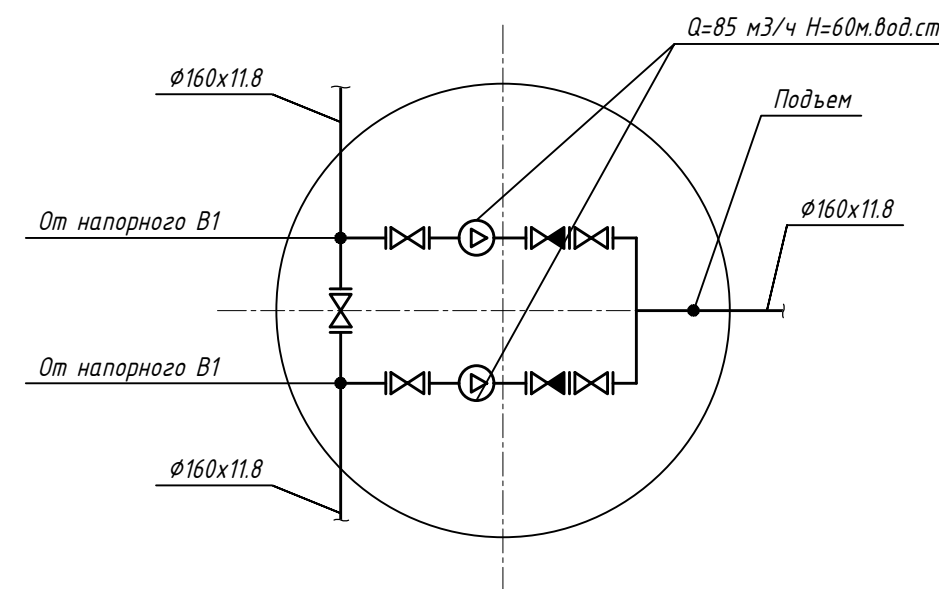

|      |         |      |        |       |      |   |   |             |         |  |      |        |      |                                                                                       |
|------|---------|------|--------|-------|------|---|---|-------------|---------|--|------|--------|------|---------------------------------------------------------------------------------------|
| Изм. | Кол.уч. | Лист | № док. | Подп. | Дата | 1963914-ОП-ОЛЗ                                                                                            | Строительство зданий и сооружений на производственной площадке участка недр «Поле шахты Северный Маганак» ООО «Шахта №12». | ГИП         |         |  | 2023 | Стадия | Лист |  |
|      |         |      |        |       |      |   |   | Н. контроль |         |  |      |        |      |                                                                                       |
|      |         |      |        |       |      | Кемеровская область - Кузбасс, г. Прокопьевск, земельный участок с кадастровым номером 42:32:0102006:2076 | Опросный лист №3   | Проверил    |         |  |      | P      | 1    |                                                                                       |
|      |         |      |        |       |      |   |   | Разработал  | Солонин |  |      |        |      |                                                                                       |