

ОПРОСНЫЙ ЛИСТ ДЛЯ ПОДБОРА ОЧИСТНЫХ СООРУЖЕНИЙ ПОВЕРХНОСТНОГО СТОКА

Объект	Промплощадка
Район строительства	Кемеровская область-Кузбасс
Заказчик	ООО Шахта 12
Контактное лицо	Шафилов Артем
Телефон/ e-mail	8-913-300-6262

Технические данные (заполняется при наличии расчета очистных сооружений; проектного решения)	
Производительность $Q_{г}$ - Расход дождевых вод в коллекторах дождевой канализации, л/с:	
Wоч* - Объем дождевого стока от расчетного дождя, отводимого на очистные сооружения с селитебных территорий:	300 м3
Wт.сут* - Максимальный суточный объем талых вод:	
T - Время, за которое происходит откачка всего резервуара	30 ч.
$Q_{оч}$ - производительность очистных сооружений, л/с	2,78

*наибольшая величина принимается за объем аккумулирующего резервуара

Подводящий трубопровод	
Глубина заложения подводящего трубопровода, мм	-2710. См схему
Диаметр подводящего трубопровода, мм	-2925. см схему

Размещение оборудования	
Наземное	
Подземное	Подземное
Под дорогой	

Концентрации на входе в сооружения	
Содержание взвешенных веществ, мг/л	
Содержание нефтепродуктов, мг/л	


Условия сброса очищенных стоков	
В сети городской канализации**	
На рельеф, в водоем рыбохозяйственного назначения	В водоем рыбохозяйственного назначения

** - Необходимо предоставить нормы ПДК сброса в городской коллектор.


Дополнительные требования:

Предусмотреть КНС перед очистными сооружениями для принятия стоков от аккумулирующих емкостей с расходом подающего насоса равным производительности очистных сооружений Размеры КНС определить технологией, в соответствии со схемой. Размеры очистных принять по схеме, предусмотреть строповку в соответствии со схемой, режим работы очистных и КНС – автоматический режим.

План расположения

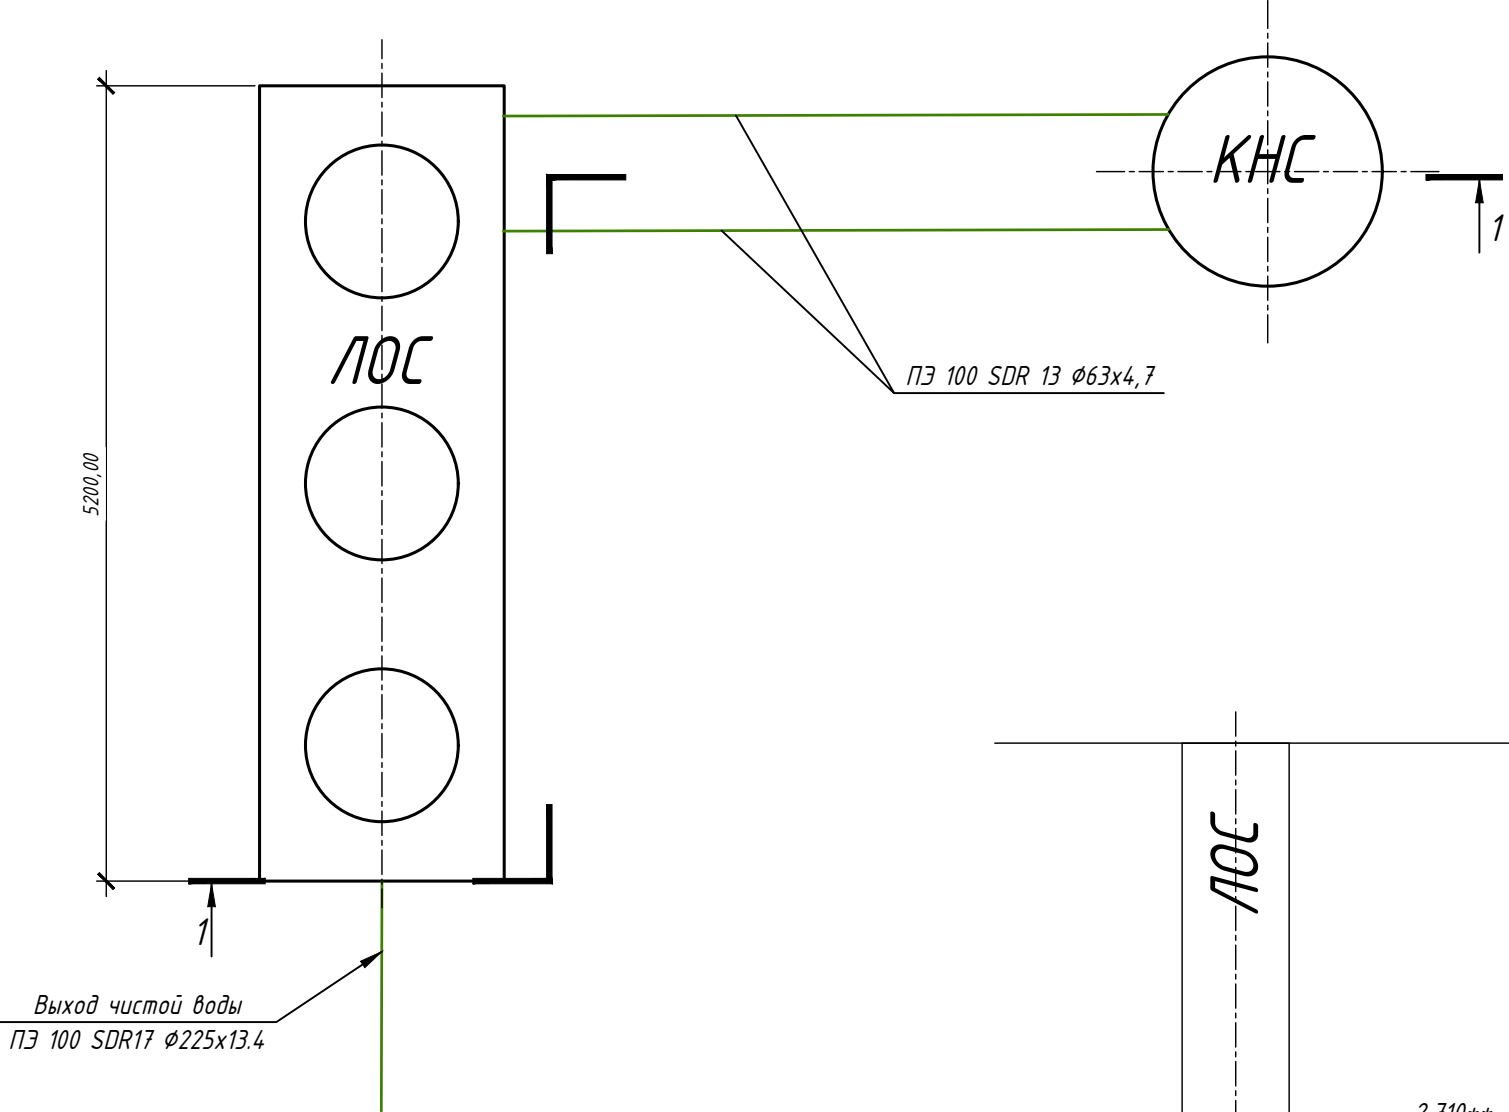


Разрез 1-1

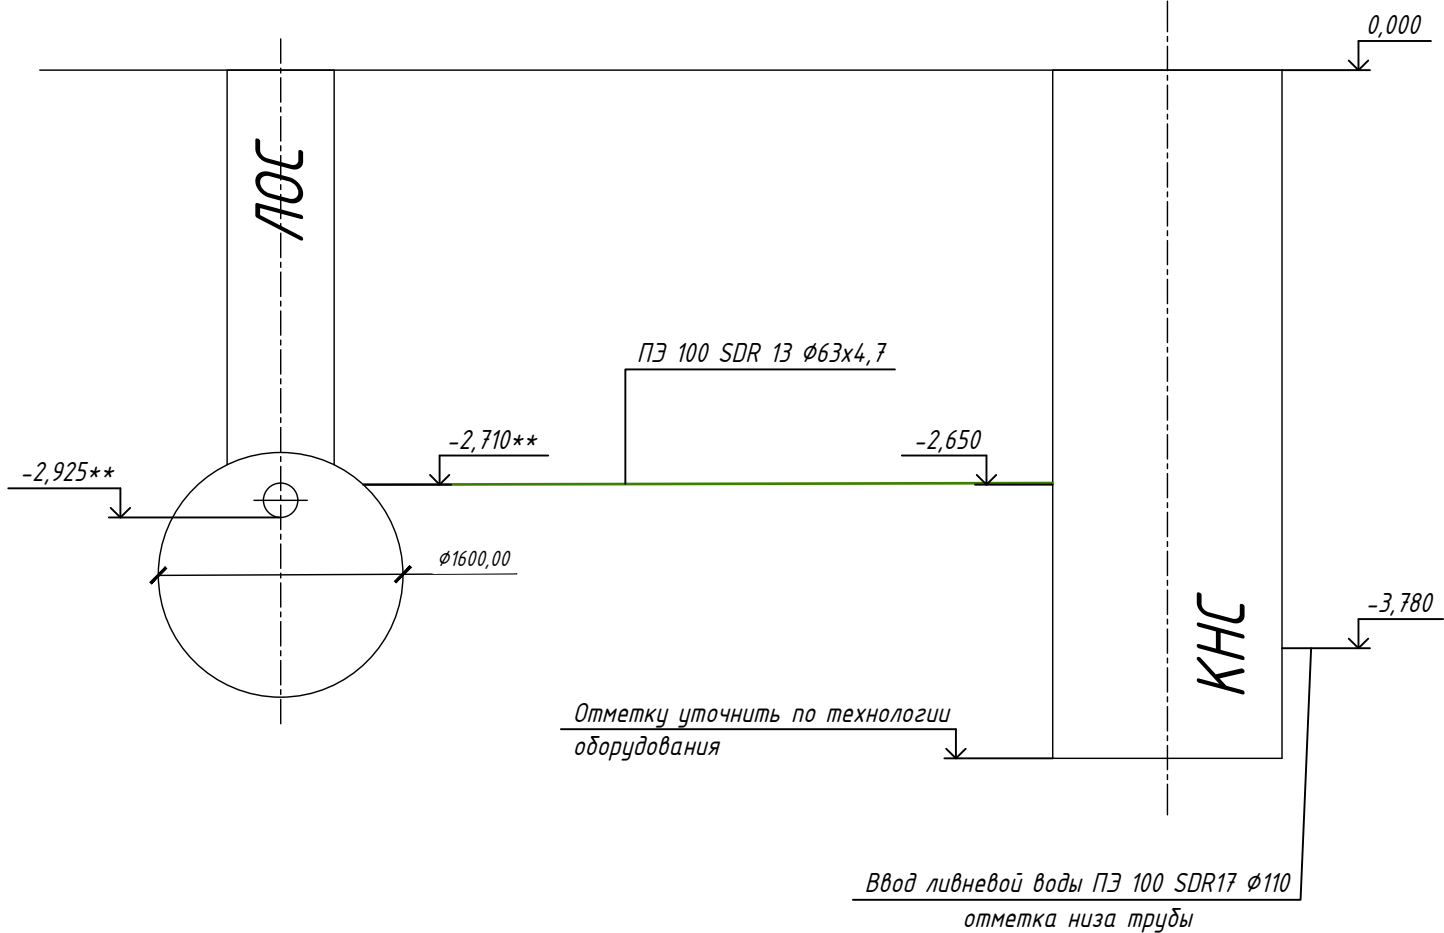

Примечание:
* - размер уточнить.
** - привязка дана условно, патрубков выхода из емкости предусмотреть как можно выше.

Изм.	Кол.уч.	Лист	№ док	Подп.	Дата	1963914-- ОП-- ОП	Строительство зданий и сооружений на производственной площадке участка недр «Поле шахты Северный Маганю» ООО «Шахта №12».	ГИП			2023	Стадия	Лист
								Н. контроль					
						Кемеровская область – Кузбасс, г. Прокопьевск, земельный участок с кадастровым номером 42:32:0102006:2076	Опросный лист КНС+ЛОС	Проверил				Р	1
								Разработал	Солонин				

Плита фундамента для накопительных емкостей

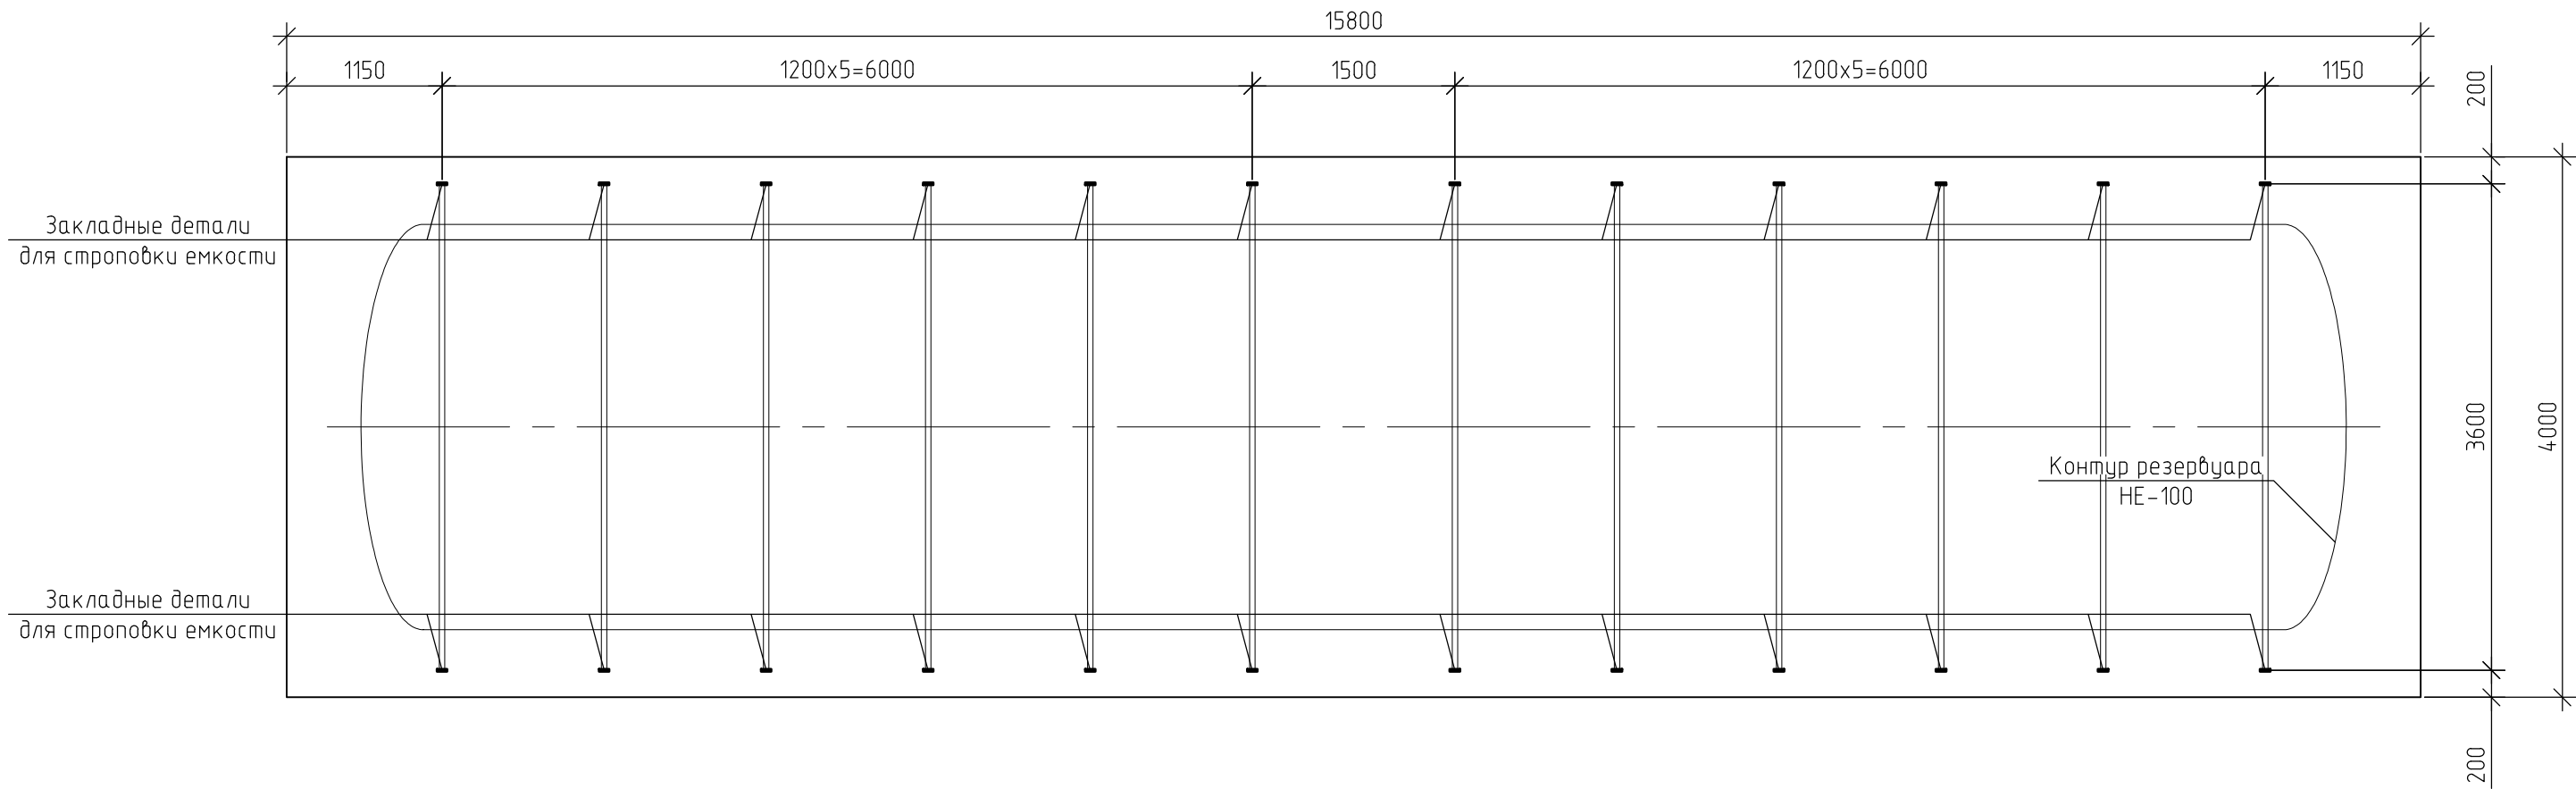

Плита фундамента для локальных очистных сооружений

