ЗАВОД ТСК
Завод емкостного оборудования

630554, РФ, Новосибирская обл., Новосибирский район, п. Двуречье, ул.Юбилейная, д. 15, корп. 4 этаж 1
ОКПО 32399995, ОГРН 1185476069272,
ИНН /КПП 5433962529/543301001
Т/Ф: (383) 327-10-97,
www.ЗаводТСК.РФ

Опросный лист на Емкости и Резервуары №2 ЛИВНЕВЫЕ

Заказчик:	ООО "Шахта №12"
Наименование объекта:	Промплощадка
Статус объекта (проект; закупка; тендер)	Проект
Адрес объекта:	Кемеровская область, г. Прокопьевск
Контактное лицо:	Шафиков Артем
Тел./факс/e-mail	+9133006262/Quarz-t@mail.ru

Общий вид оборудования

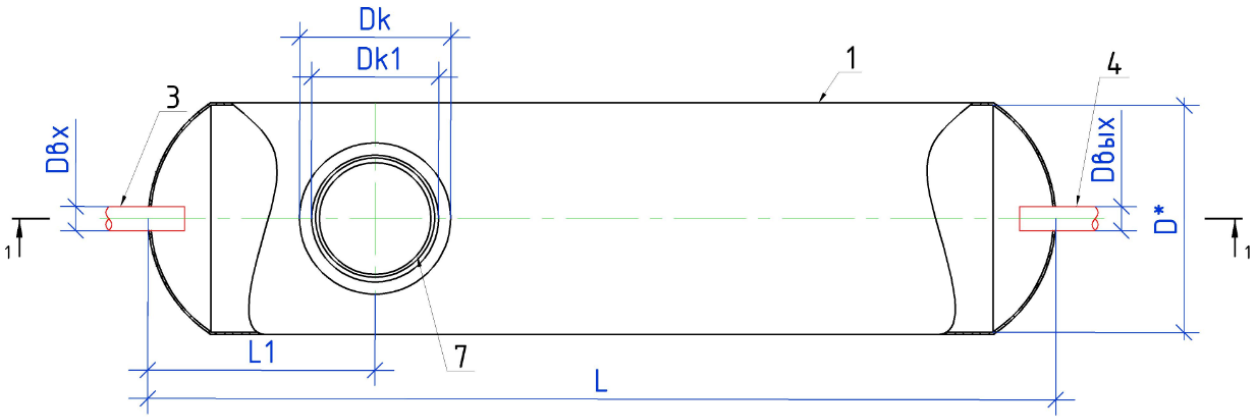

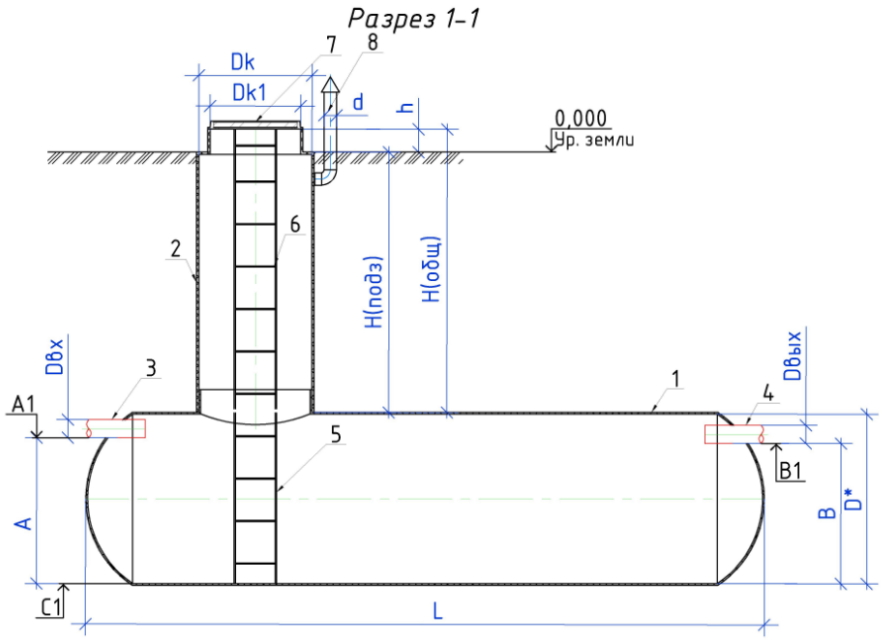

ЗАВОД ТСК
Завод емкостного оборудования
ЗАВОД ТСК
Завод емкостного оборудования

Материал корпуса									
Стеклопластик	V	Пластик		Металл		Нержавеющая сталь		Другое	

Назначение							
Для технической воды	V	Для хоз-бытовых стоков		Для питьевой воды		Для пищевых продуктов	
Для нефтепродуктов		Для противопожарного запаса воды		Для агрессивной среды		Указать среду:	

Исполнение							
Горизонтальное	V	Вертикальное		Сборные		В контейнере	
Размещение							
Подземное	V	Наземное уличного исполнения		Наземное в помещении		Наземное на опорах	

Дополнительные данные по исполнению							
Теплоизоляция		Греющий кабель		Погружной нагреватель		Датчики-сигнализаторы	
Взмучивание осадка (мешалка)		Поплавковый клапан		Вентиляция		Другое	

Данные по емкости					
Планируемый объём резервуара, м3	100	Необходимый полезный объем резервуара, м3		Высота от уровня земли до низа резервуара, мм	
Желаемые габариты емкости					
Диаметр Емкости, мм (D)	3000	Длина Емкости, мм (L)	14700	Высота от уровня земли до верха резервуара H(подз), мм	1000
Данные по техническому колодцу обслуживания емкости					
Диаметр Колодца, мм (Dk/Dk1)	1000/630	Высота Колодца, мм (Нобщ)		Высота выше уровня земли h, мм	
Количество Колодцев	1	Расстояние от края емкости до центра колодца L1/L2, мм		Тип крышки колодца (Люк, крышка, люк-лаз)	люк-лаз
Данные по патрубкам в емкости					
Материал/марка трубы для патрубка	ПЭ 100 SDR17	Диаметр патрубка Наружный/Внутренний	Нар 315х18,7	Отметка низа лотка патрубка от уровня земли, мм	-1400
Материал/марка трубы для патрубка	ПЭ 100 SDR17	Диаметр патрубка Наружный/Внутренний	Нар 110 х6,6	Отметка низа лотка патрубка от уровня земли, мм	-3500
Как планируется соединение патрубка с основной сетью	муфта с 3Н	Необходимая длина патрубка	0,6 м	Возможно пересогласование Материала/марки патрубка	нет
Глубина промерзания грунта, м:	1,8-2	Максимальный уровень грунтовых вод, м:	На глубине залегания не обнар.	Температура окружающего воздуха, °С:	-39

Предусмотреть выполнение строповки в соответствии со схемой!

ЗАВОД ТСК
Завод емкостного оборудования
ЗАВОД ТСК
Завод емкостного оборудования

Плита фундамента для накопительных емкостей

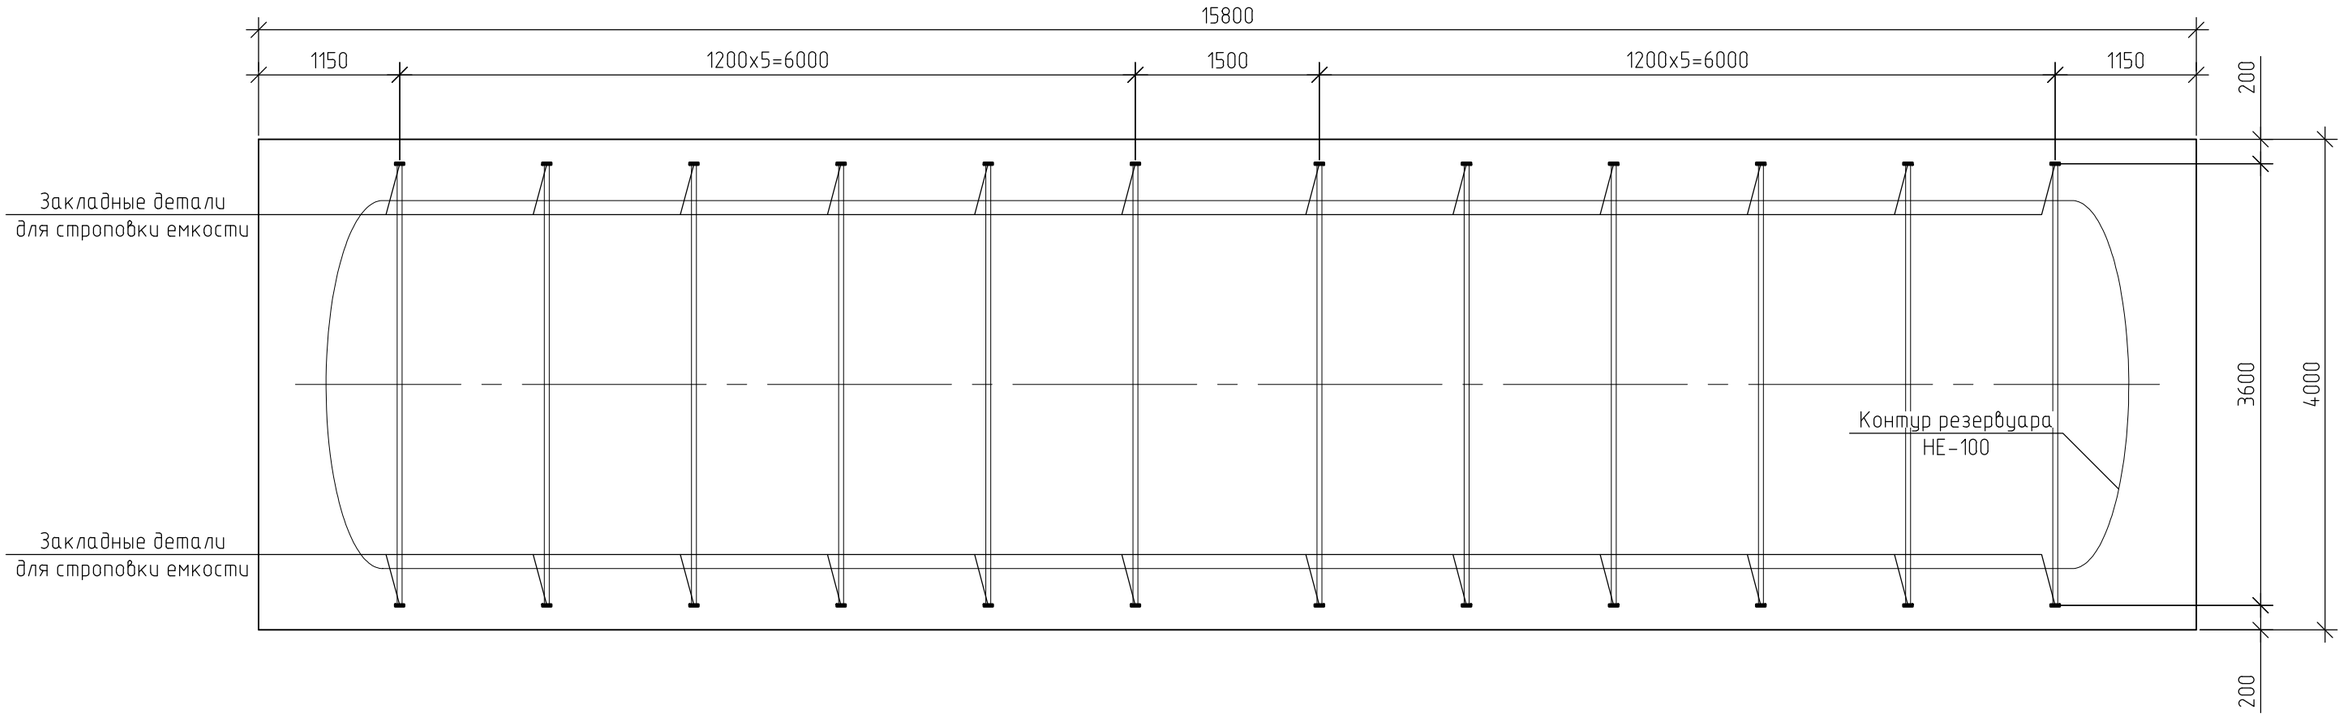

Плита фундамента для локальных очистных сооружений

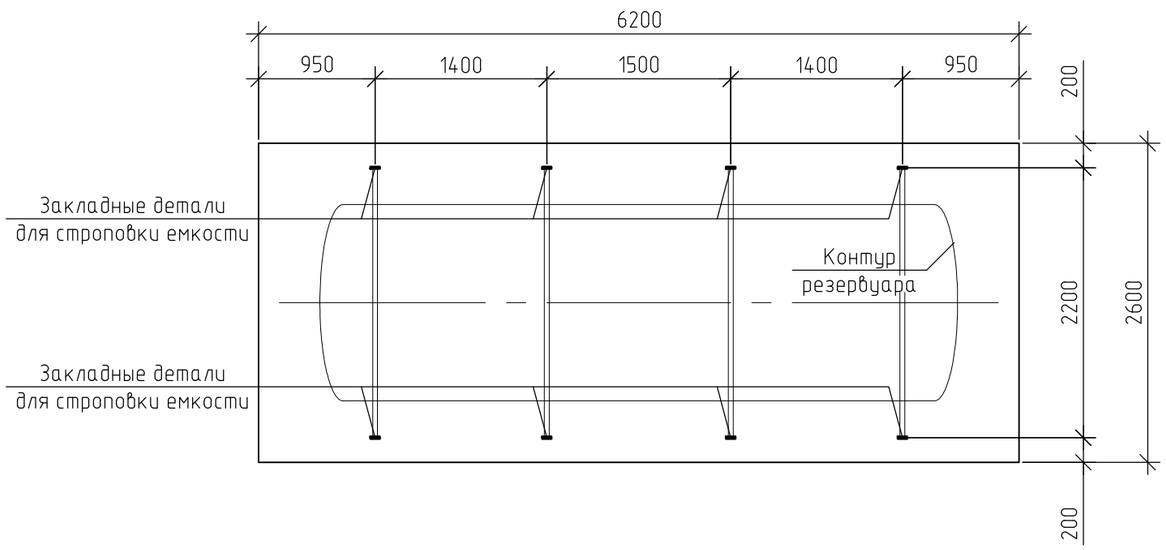

Изм.	Кол.уч.	Лист	№ док.	Подп.	Дата.	1963914-ОП-КЖ.2	Строительство зданий и сооружений на производственной площадке участка недр «Поле шахты Северный Маганак» ООО «Шахта №12» 4 этап. Внутриплощадочные инженерные сети				2023	Стадия	Лист
						Кемеровская обл., г.Прокопьевск, земельный участок с кадастровым номером 42:32:0102006:2076	Опросный лист. Приложение	Проверил	Шафиков			Р	1
								Разработал	Широких				

КВАРЦ
АРХИТЕКТУРНО-СТРОИТЕЛЬНОЕ ПРОЕКТИРОВАНИЕ