



Трубопровод нагретого продукта уличной сети
в бок двочастки

1. Отвод Ду 273 80° металлокерамика
2. Отвод Ду 273 10° металлокерамика
3. Тройник Ду 273 × 273 × 100 металлокерамика
4. Рукав резинокерамический L = 1 м
в комплекте с муфтой-фланцами.
5. Труба металлокерамическая Ду 273
орезинованной

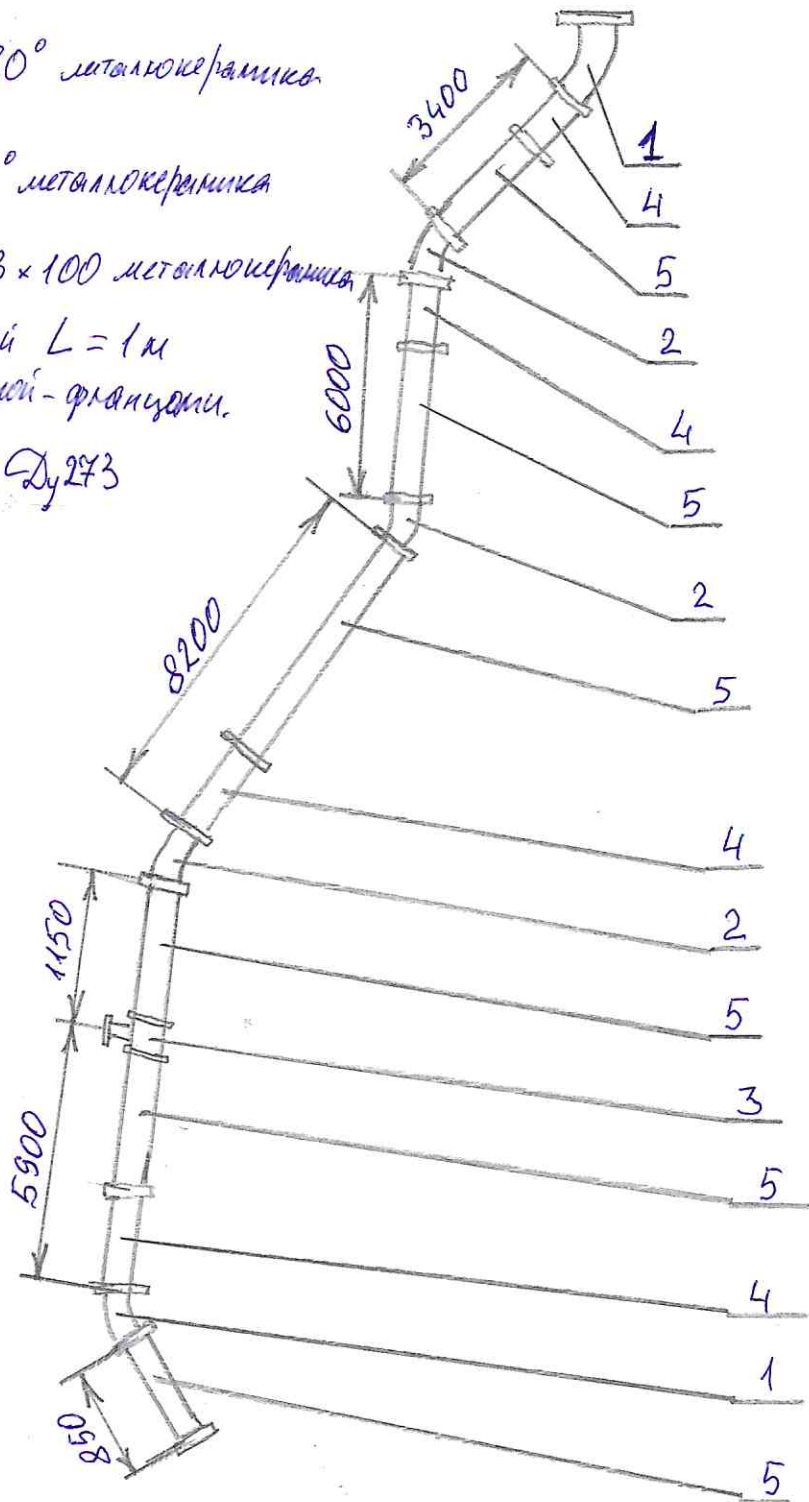



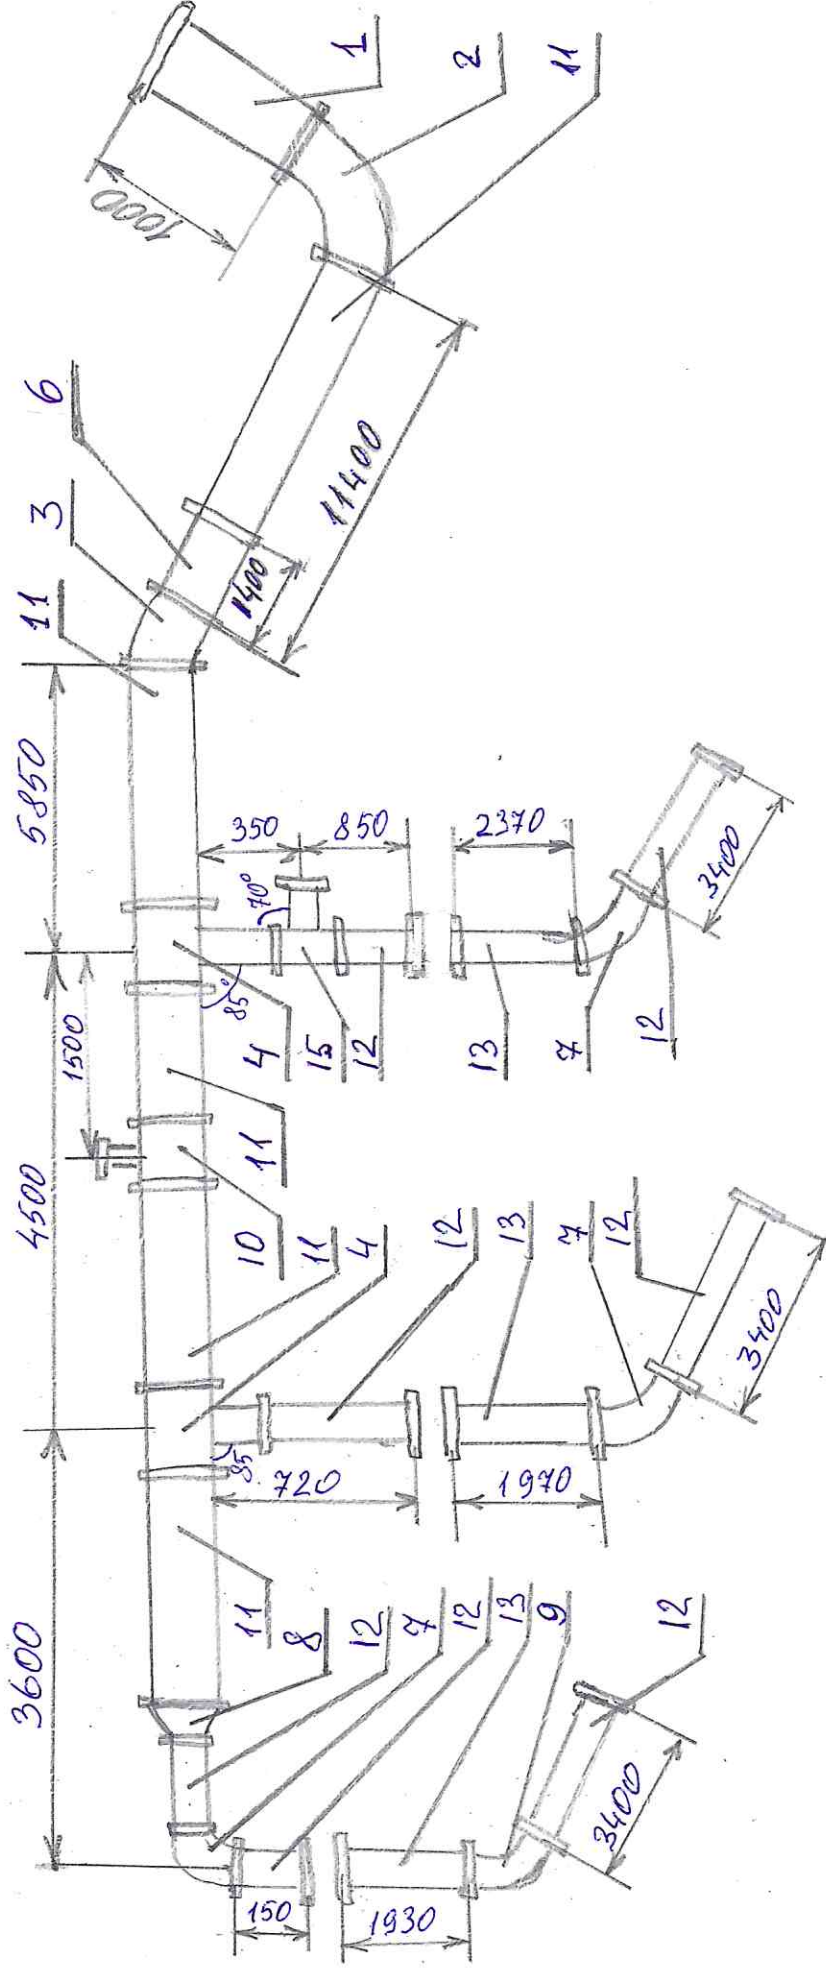


- 1 Переход Ду 500 x 377 металлосервиска франц.
- 2 Отвод Ду 377 x 80° металлосервиска франц.
- 3 Отвод Ду 377 x 30° металлосервиска франц.
- 4 Тройник Ду 377 x 377 x 200 x 85° металлосервиска франц.
- 5 Тройник Ду 200 x 200 x 200 x 70° металлосервиска франц.
- 6 Рукав резинокерамический Ду 377 в комплекте с муфтой-фланцем.
- 7 Отвод Ду 200 x 80° металлосервиска франц.
- 8 Переход Ду 377 x 200 металлосервиска франц.
- 9 Отвод Ду 200 x 90° металлосервиска франц.
- 10 Тройник 377 x 377 x 100 металлосервиска франц.
- 11 Труба металлосервиска Ду 377 франц.
- 12 Труба металлосервиска Ду 200 франц.
- 13 Рукав резинокерамический Ду 200 в комплекте с муфтой-фланцем.


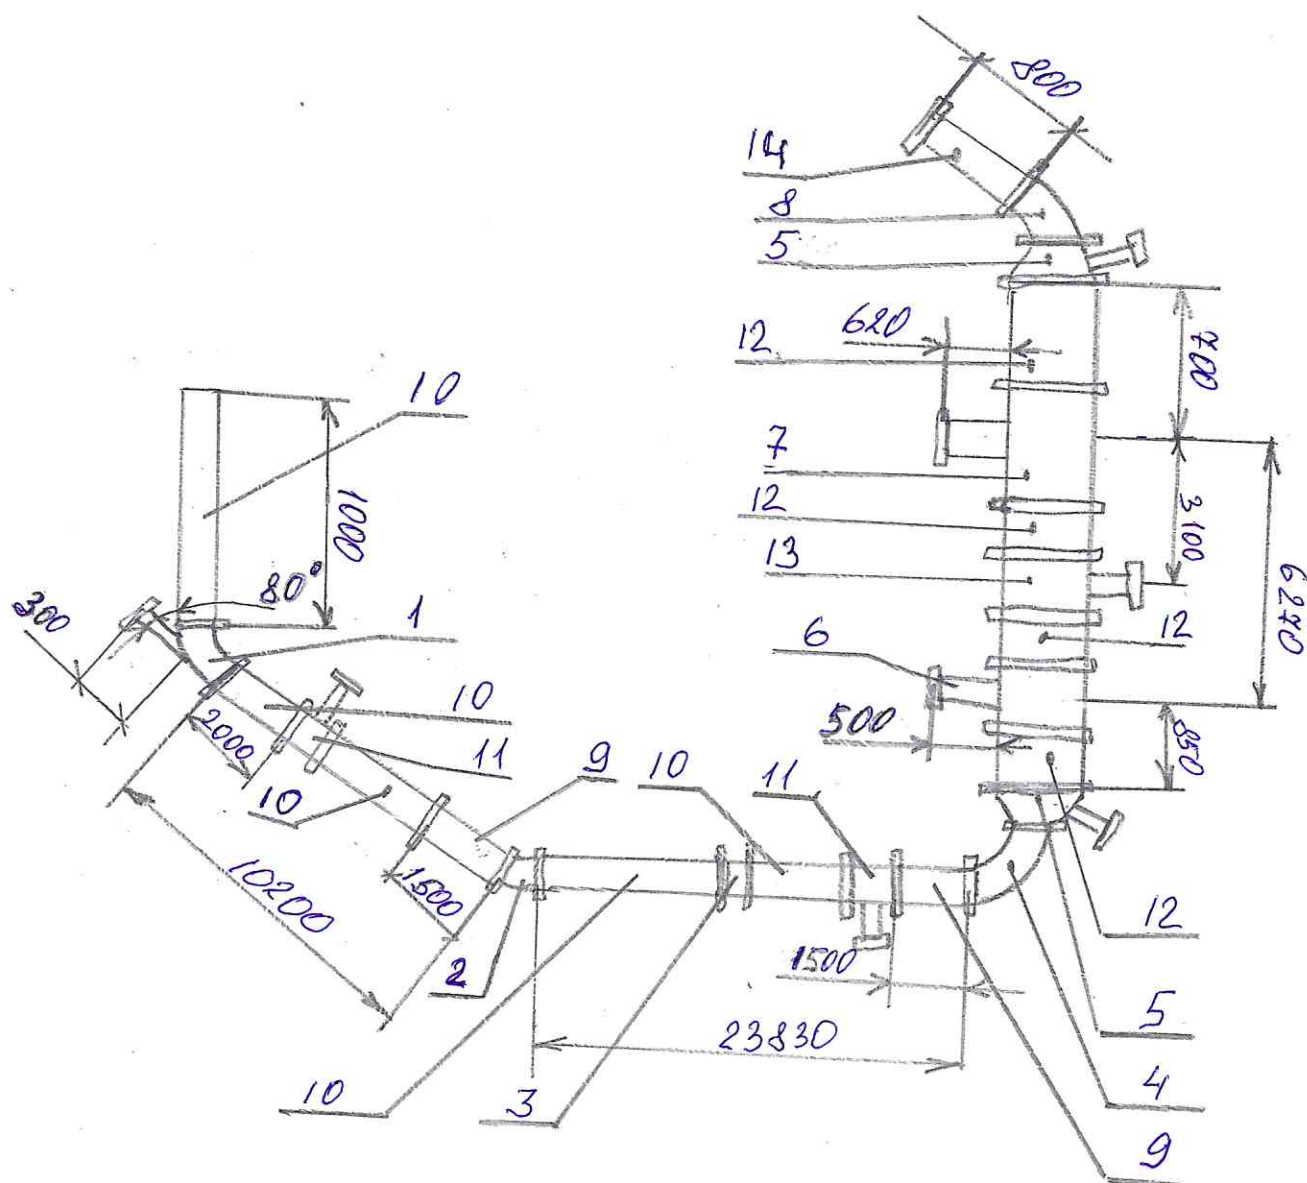


- 1 Отвод Dy 273 с ревизией ф50мм металлокерамика фланец.
- 2 Отвод Dy 273 x 20° металлокерамика фланец.
- 3 Отвод Dy 273 x 5° металлокерамика фланец.
- 4 Отвод Dy 273 x 45° металлокерамика фланец.
- 5 Переход Dy 273 x 325 с ревизией ф100мм металлокерамика фланец.
- 6 Тройник Dy 325 x 325 x 159 металлокерамика фланец.
- 7 Тройник Dy 325 x 325 x 219 металлокерамика фланец.
- 8 Отвод Dy 159 x 45° металлокерамика фланец.
- 9 Рукав Резинокерамический Dy 273 в комплекте с муфтой фланец.
- 10 Труба металлокерамическая Dy 273 Фланец.
- 11 Тройник 273 x 273 x 100 металлокерамика фланец.
- 12 Труба металлокерамическая Dy 325 Фланец.
- 13 Тройник 325 x 325 x 100 металлокерамика фланец.
- 14 Труба металлокерамическая Dy 159 металлокерамика фланец.

трубопровод подачи топлива с БОВ на ТИМАКС

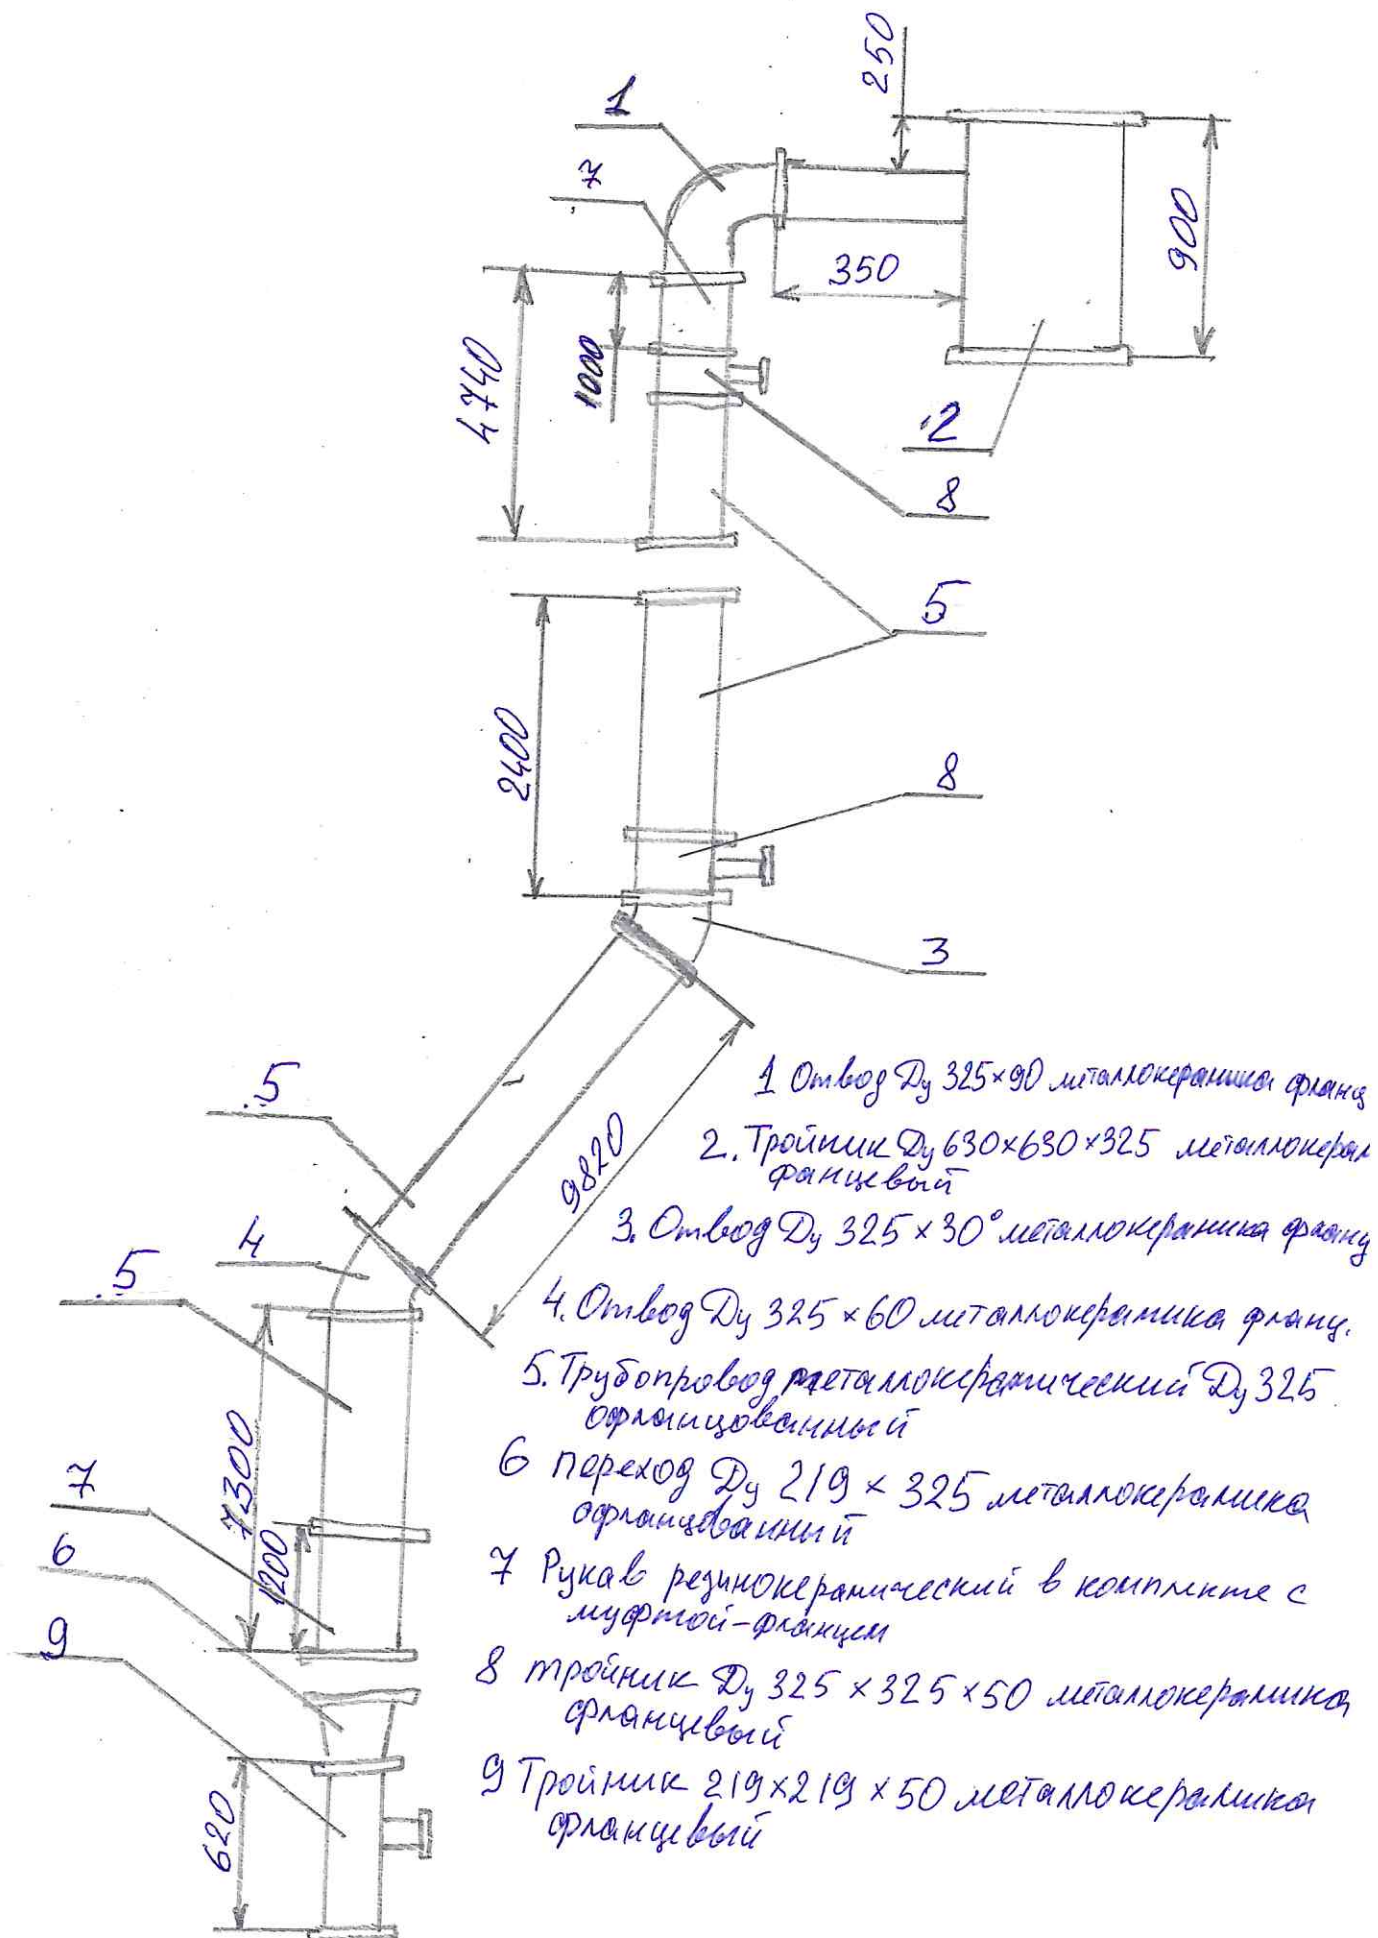

трубопровод подрешетного продукта с дуговой сит
на зумпф 282.

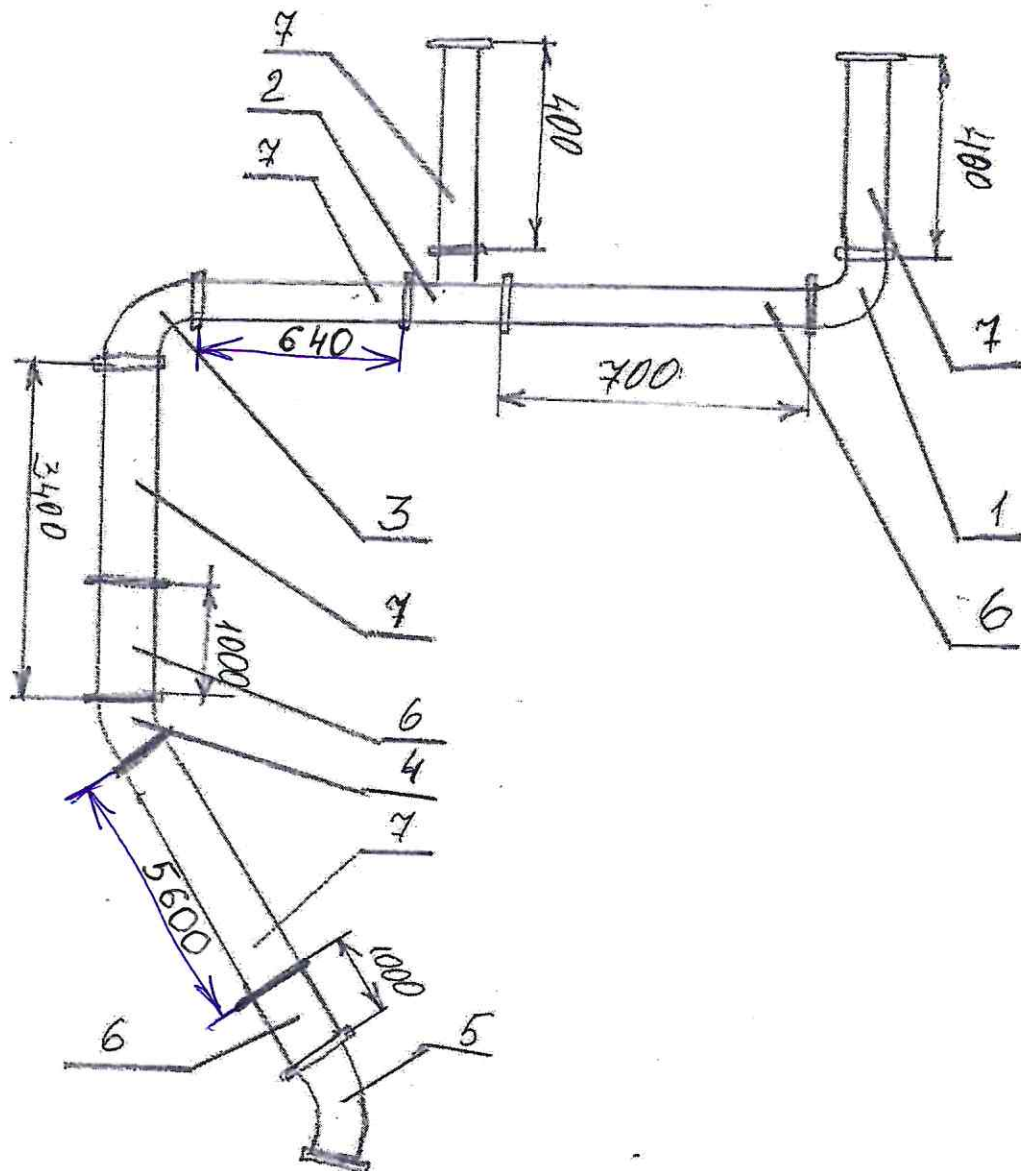

1. Отвод $D_y 273 \times 90^\circ$ металлокерамика фланец.
2. Тройник $D_y 273 \times 273 \times 273$ металлокерамика фланец.
3. Отвод $D_y 273 \times 80^\circ$ металлокерамика фланец.
4. Отвод $D_y 273 \times 30^\circ$ металлокерамика фланец.
5. Отвод $D_y 273 \times 45^\circ$ металлокерамика фланец.
6. Рукав резинокерамический $D_y 273$ в комплекте с Х-дент. фланец.
7. Трубопровод $D_y 273$ металлокерамика фланец.