№№ п п	Изменение	Дата	Подпись
	Добавлены детали гребня и паза	01-83г.	

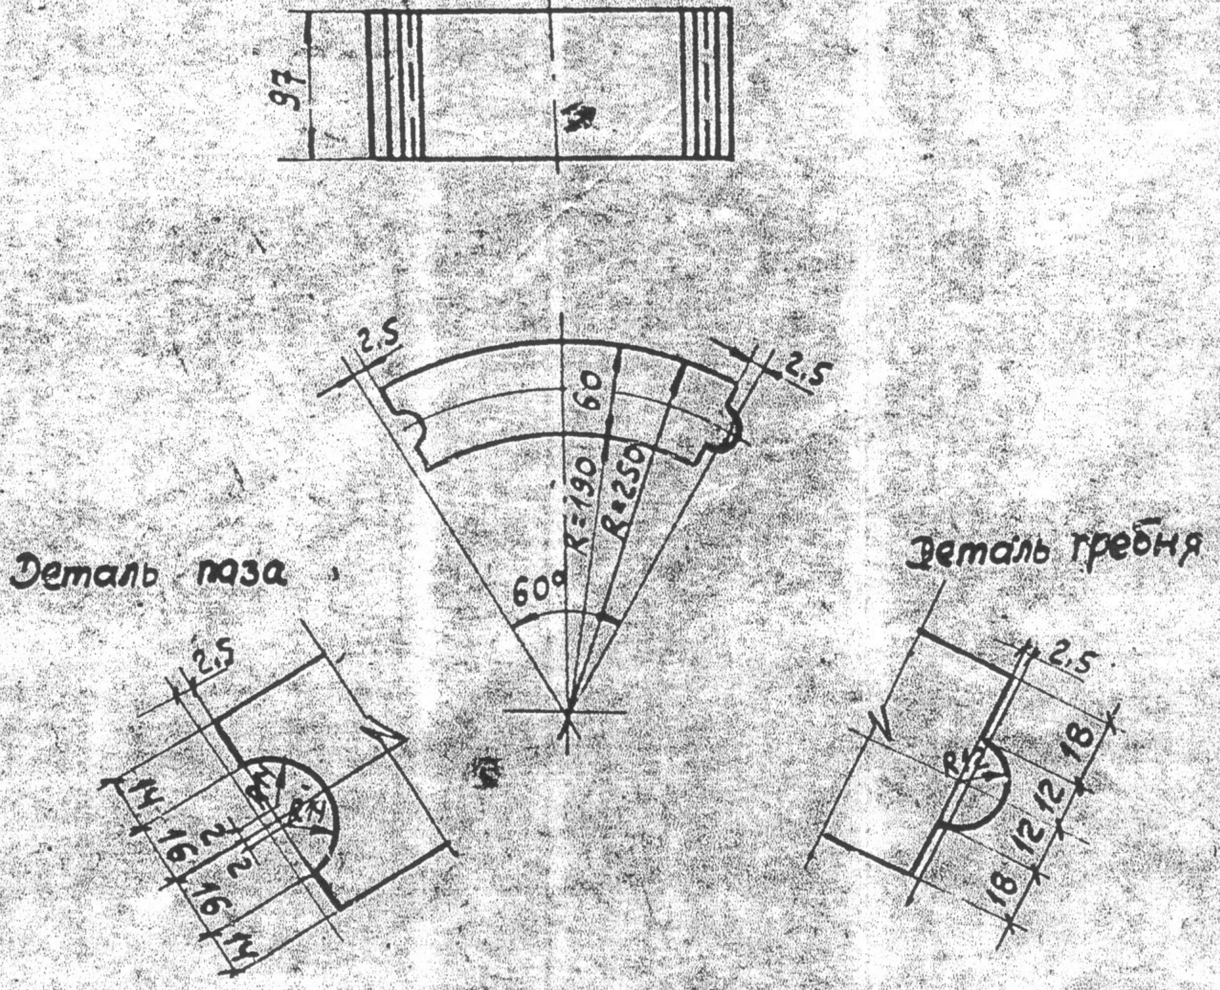

K-3941а

Марка	Матер.	Вес в кг	Сложность	Место укладки
31763	шк-28 125кг/см²	2,7	8 ~~Всел. Шгр.~~	Футеровка трубы стояка

КО Альбом кирпичей коксовых печей

Масшт.	1:5
проект.	рабочий.

№ А-7220а

Заказ 327.
Дата IX-76г.

Министерство черной металлургии СССР

ГИПРОКОКС

г. ХАРЬКОВ

Инв.№ 014-1-031
Нач. отдела Лихогуб
Рук. группы Фоменко
Проектир. Сиденко
Проверил

Лист 31763

подписи на оригинале

№№ п/п	Изменение	Дата	Подпись

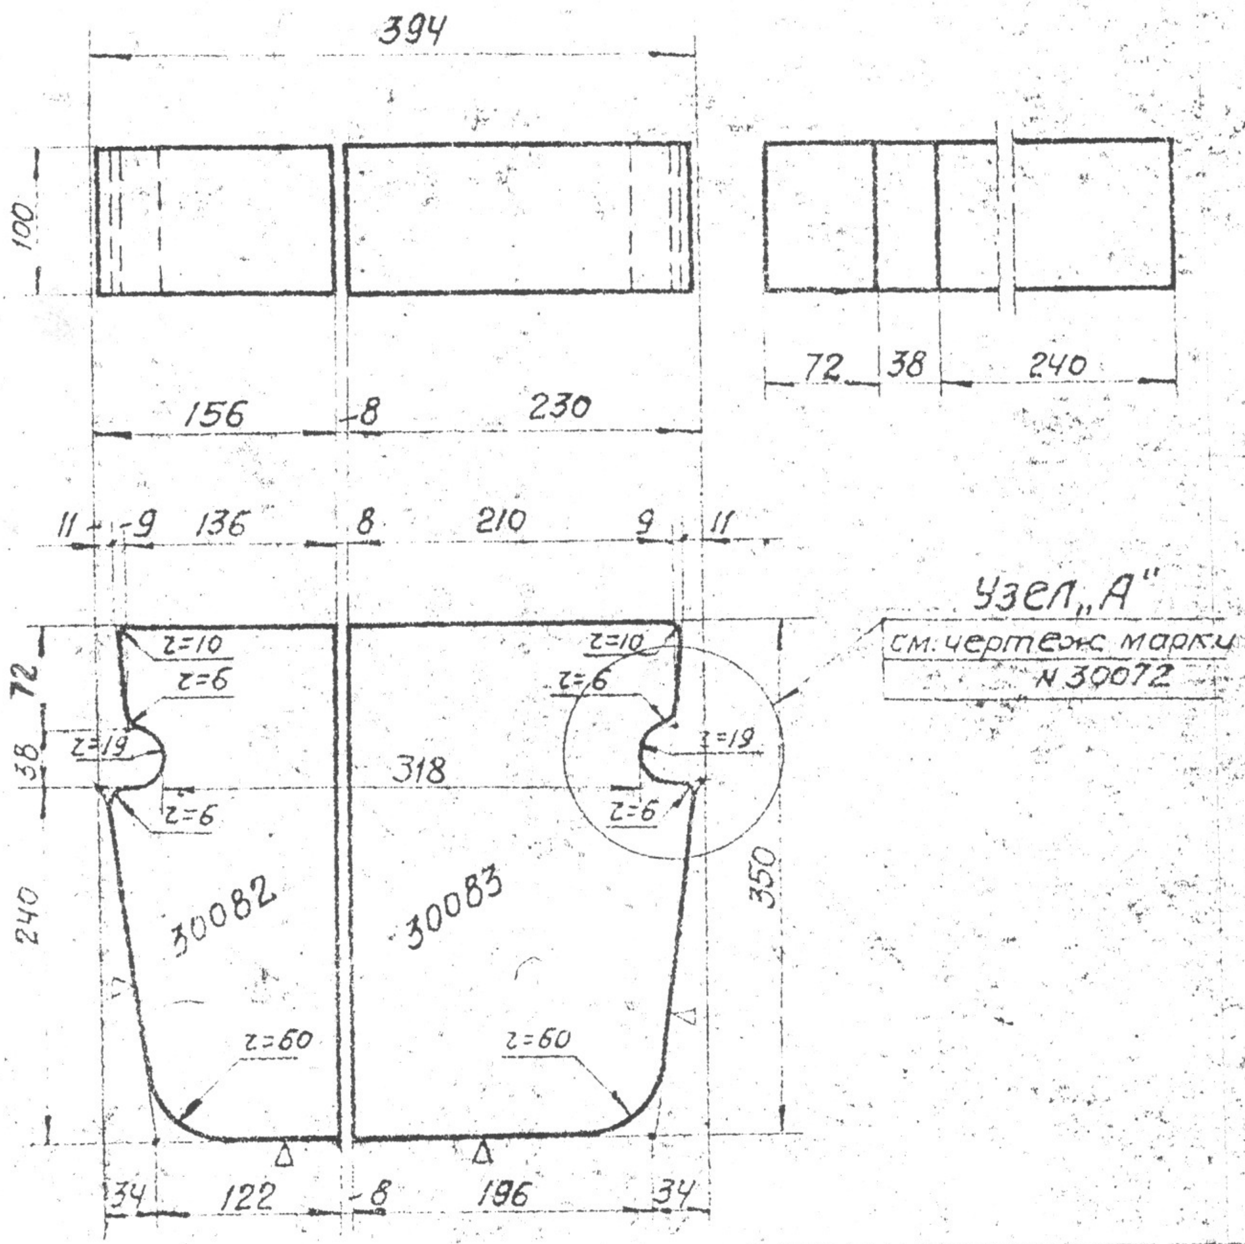

30083	— " —	14,8	— " —	
30082	200 кг/см² КШК-37	9,6	Сложный	Футеровка дверей
Марки	Матер.	Вес в кг	Сложность	Место укладки К-3941

КО	Альбом кирпичей коксовых печей	Масшт.	1:5	№ А-7220а
		проект	рабочий	

Заказ	84.3	Министерство черной металлургии СССР ГИПРОКОКС г. ХАРЬКОВ	[illegible]	014—1-031	лист 30082
Дата	I-1972 г.		Нач. отдела	Лихогуб	
			Рук. группы	Шварцман	
			Проектировал	Носков	
			Проверил	Чанпалов	

Сприв Загорна

№№ п-п	Изменение	Дата	Подпись

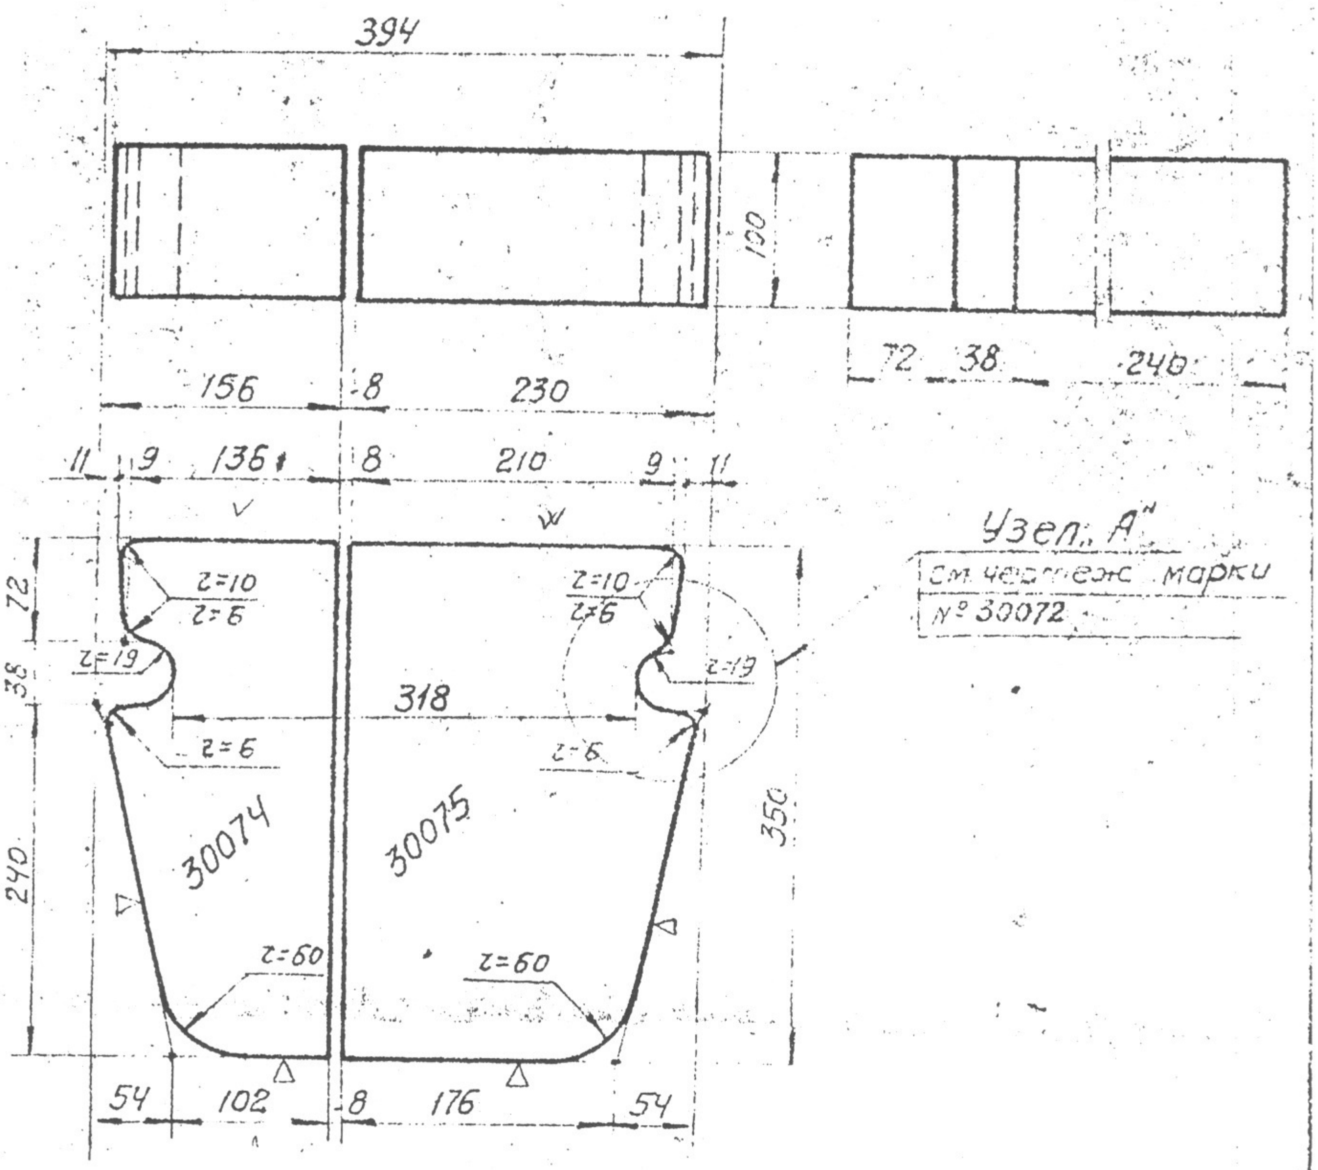

30075	—„—	14,4	—„—	—„—
30074	200 кг/см² КШК-37	9,1	Сложный	Футеровка дверей
№ поз.	Матер.	Вес в кг	Сложность	№ чертежа задания К-3941

Альбом кирпичей коксовых печей

проект | рабочий

№ А-7220

84.3

I-1972 г.

ГИПРОКОКС

г. Харьков

Лист 30074

Лихогуб

Руководитель Шварцман

Носков

Чанпалов

2

7. Добавлены d-23; d-24
V-84, Взайб

1. Добавлен d=22 мм, d=35 мм 18/VI-61г.
2. Добавлен d=20мм 16/XI-62г.
3. Изменена сложность III-71г.
4. Добавлены d=32,5; 33,5 d=34,5 XI-71г.
5. Изменена сложность III-75г Загорная

6. Добавлены d=35,5; d=36,0

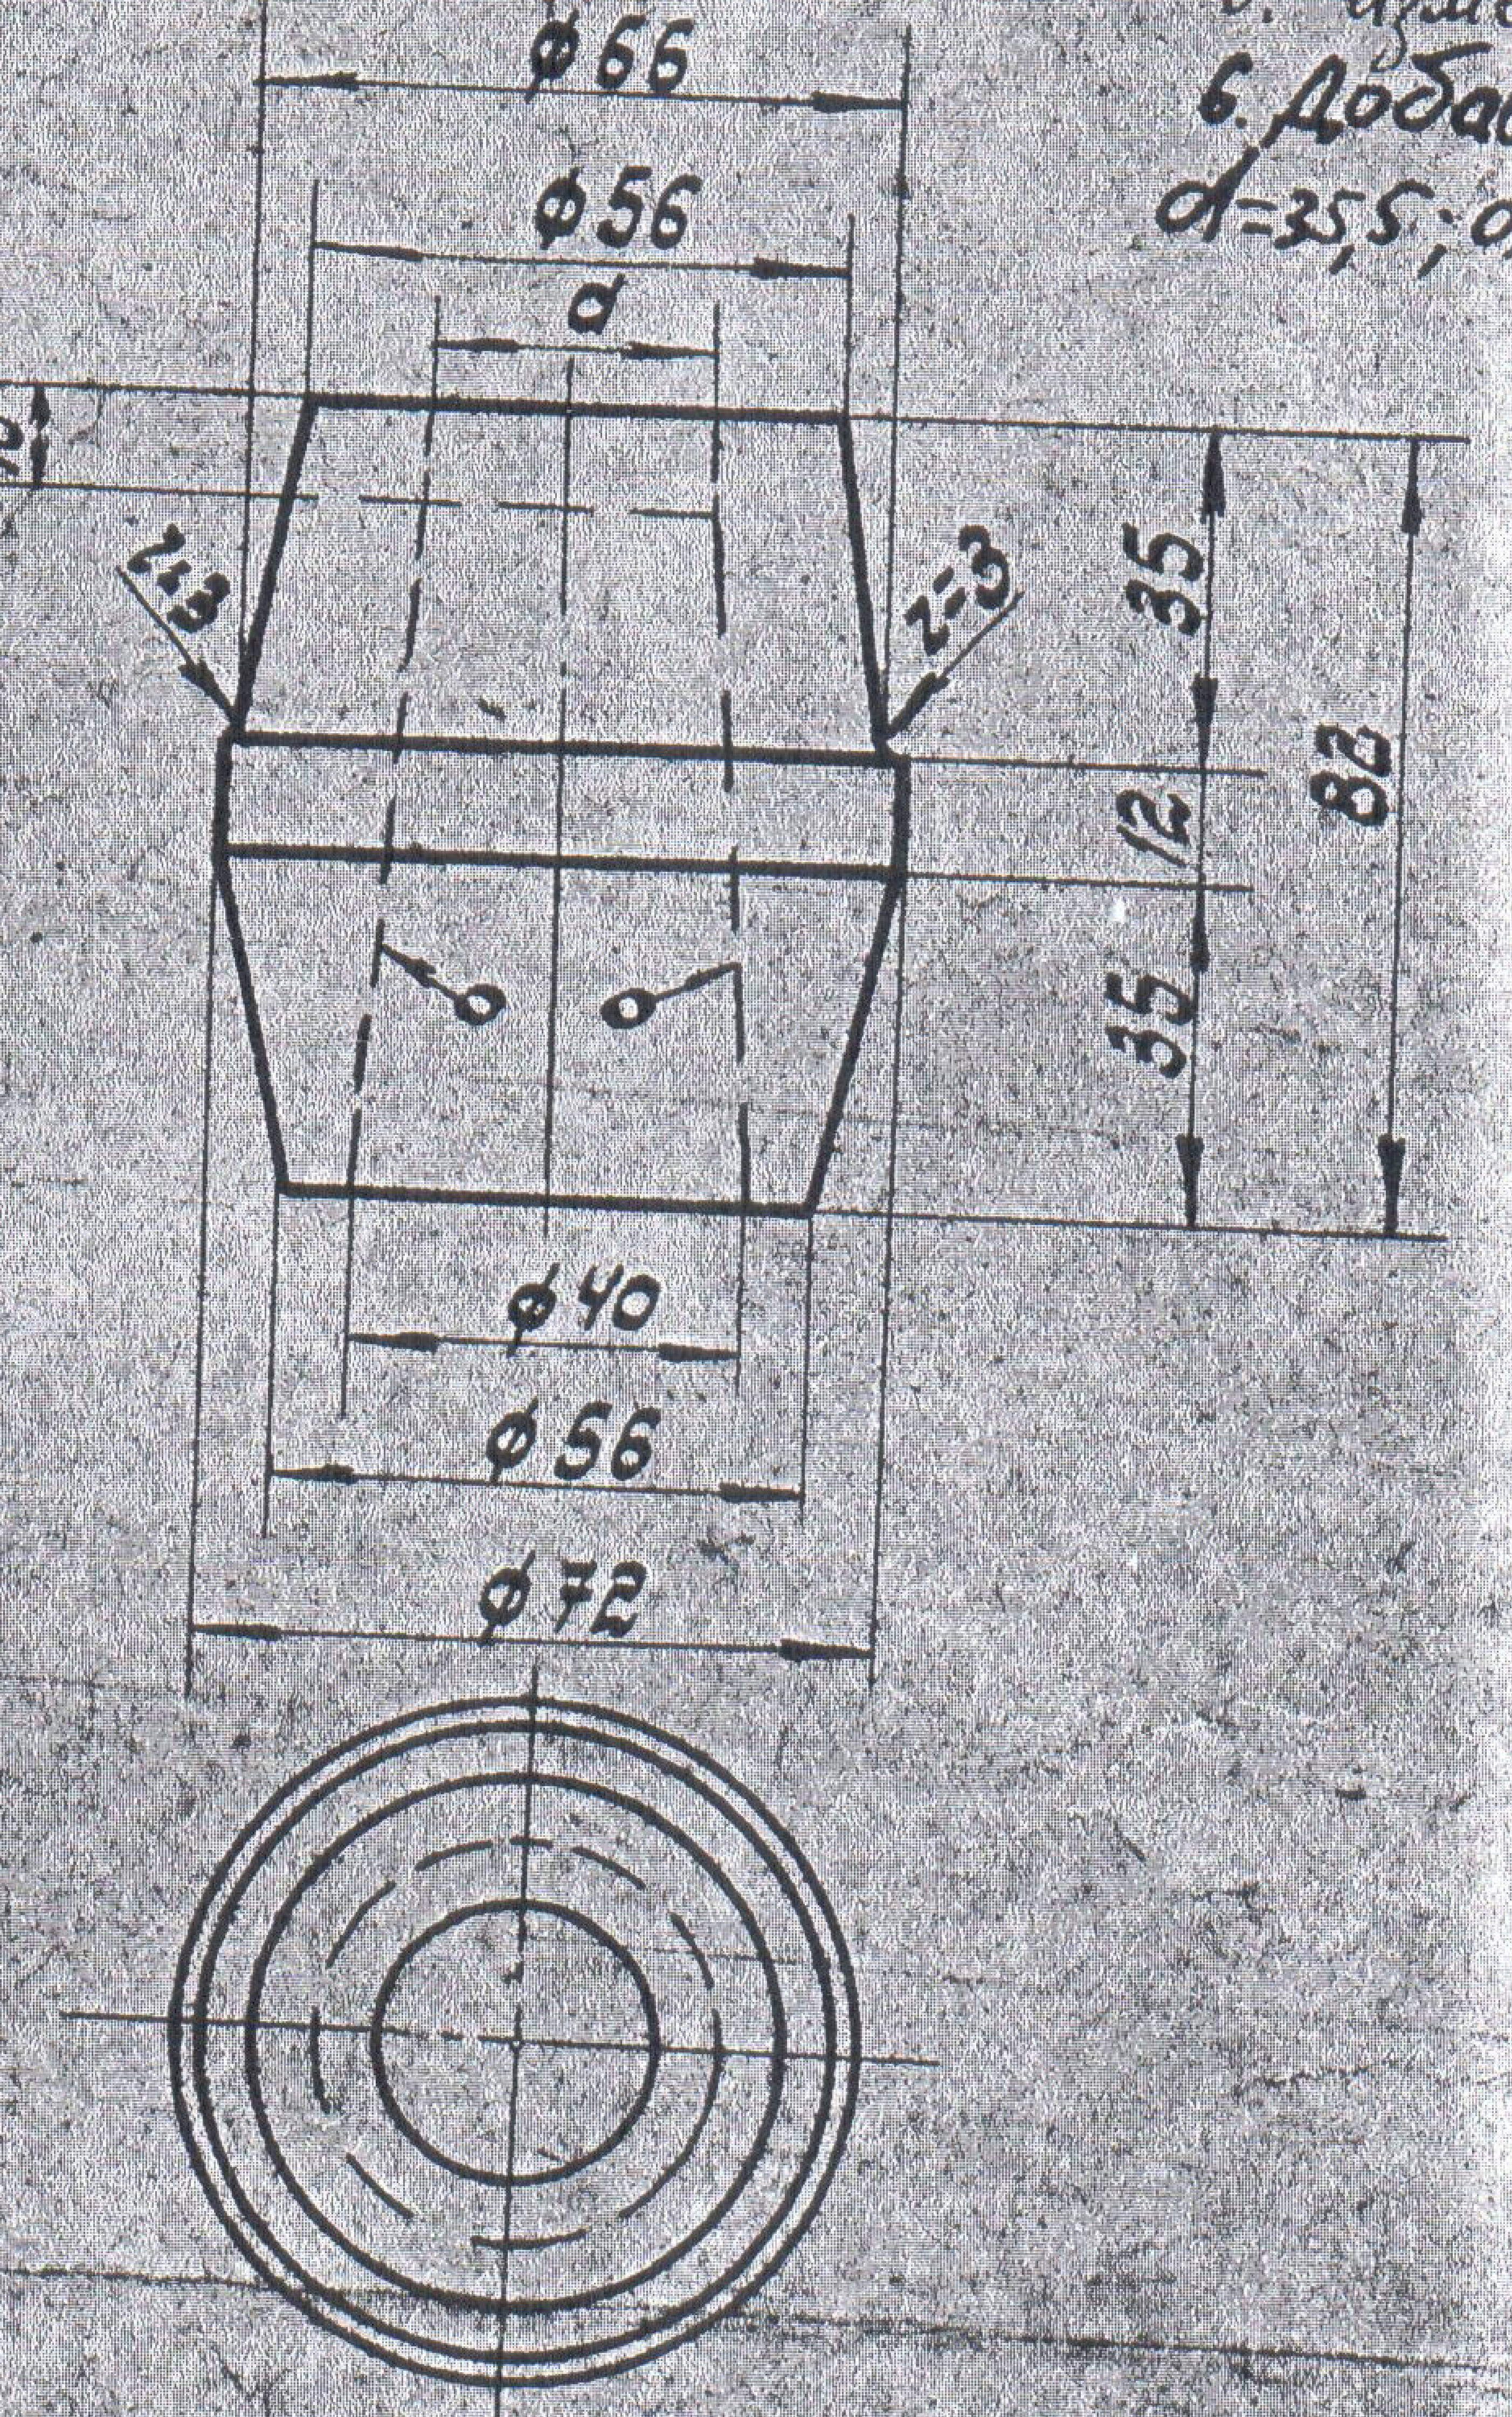

Марка	d	
22474	22	
"	25	23
"	26	24
"	27	
"	27,5	
"	28	
"	28,5	
"	29	
"	29,5	
"	30	
"	30,5	
"	31	
"	31,5	
"	32	
"	33	33,5
"	34	34,5
"	35	35,5
"	20	36,0
"	32,5	

Марка	Матер.	Вес в кг	Группа сложности	Место укладки
22474	ШК-37	~0,4 ~~~0,39~~	15 ~~Осел VI гр~~	Конфузорная горелка

КО

Альбом кирпичей коксовых печей

Масшт. 1:2

проект рабочий

№ А-7220

лист 22474

VII-61г.

ГИПРОКОКС

Кулаков

Колакев

Кузнецова

Колакев

подписи на оригинале